

Project K-09-042 – Weg- en rioleringswerken Bredeheide - Heidijk

contactpersonen

bouwheer

Pipda-riolering

Maarten Van Eekert
Desguinlei 246
2018 Antwerpen
03/216 85 76
Maarten.vaneekert@pidpa.be

medeopdrachtgevers

Gemeente Sint Katelijne Waver

Eve Soetewey
Lemanstraat 63
2860 Sint Katelijne Waver
015/30 50 44
Openbare.werken@skw.be

ontwerpbureau

SWECO

David De Ridder
Arenbergstraat 13, bus 1
1000 Brussel
02 383 06 40

aannemer

Houwelyckx

Wilsonstraat 84
2860 Sint Katelijne Waver
015 31 14 37

werfleider van de aannemer

Ken Moons

015 31 14 37

Pidpa wacht- en noodnummer

0800 90 300

Project K-09-042 – Weg- en rioleringswerken Bredeheide - Heidijk

projectinfo

timing van de werken

Aanvangsdatum: 25 mei 2021

Duur in werkdagen: 145

Vermoedelijke einddatum: april 2022

De planning van de werken is informatief. Onvoorziene omstandigheden (bijvoorbeeld weerverlet) kunnen een wijziging van deze timing tot gevolg hebben.

doel en omschrijving van de werken

Het betreft een gecombineerd dossier met de gemeente Sint-Katelijne-Waver waarbij Pidpa optreedt als bouwheer. Pidpa staat in voor de aanleg van een gescheiden rioleringsstelsel in Bredeheide en Heidijk te Sint-Katelijne-Waver, het wegherstel en de optimale afkoppeling van het hemelwater. Deze werken worden gesubsidieerd vanuit VMM. De gemeente Sint-Katelijne-Waver voorziet grasdals langs de weg om uitwijkmogelijkheden te hebben in de Bredeheide.

fasering van de werken


Er wordt op 25 mei gestart in de Bredeheide tussen de Pompeloerestraat en Deegmortels, na het bouwverlof volgt het stuk Bredeheide tussen Duffelstraat en Zonstraat. Tot slot wordt de Heidijk heraangelegd.


kostprijs van de werken

aandeel	in euro
Pidpa	1.052.359,87 €
Gemeente	84.192,70 €
derden	NVT
totaal	1.136.552,57 €

De werken kunnen hinder veroorzaken voor de omwonenden. Wij vragen de verkeersborden en aanwijzingen van de aannemer te respecteren. Plant u tijdens de werken een verhuis of verwacht u een bijzondere levering. Neem dan tijdig contact op met de aannemer zodat samen naar een oplossing kan gezocht worden.

Project K-09-042 – Weg- en Rioleringswerken Bredeheide en Heidijk liggingsplan

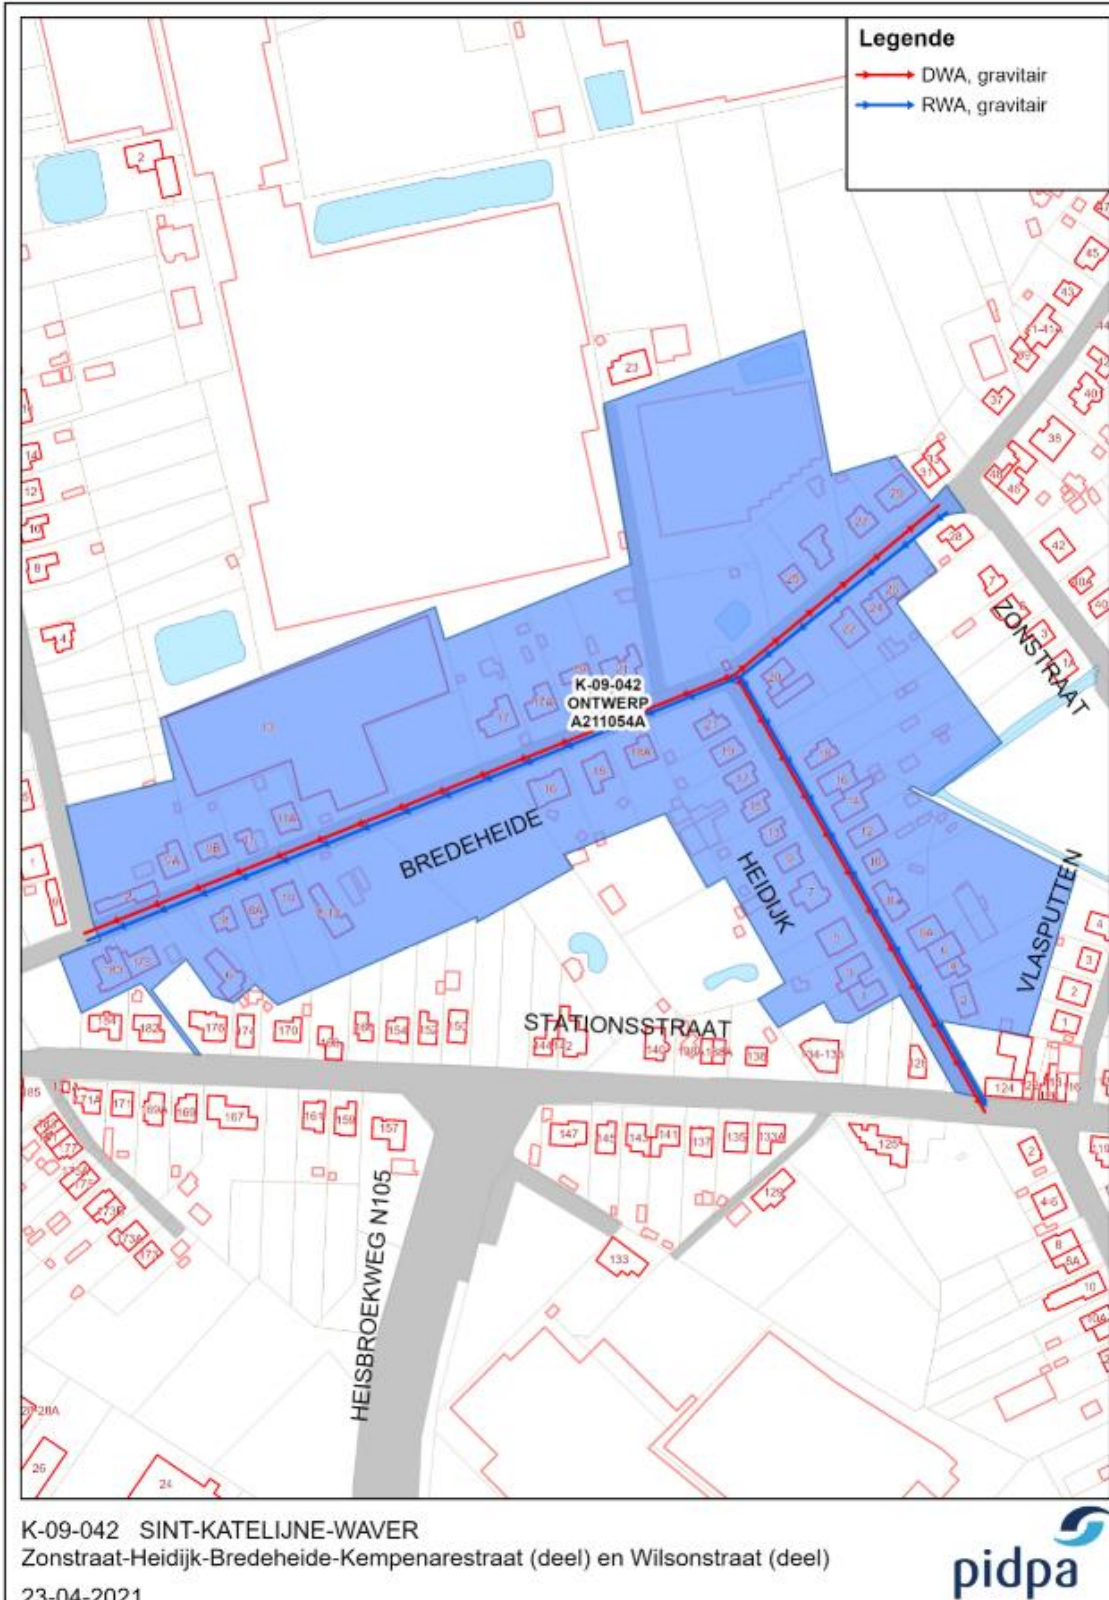

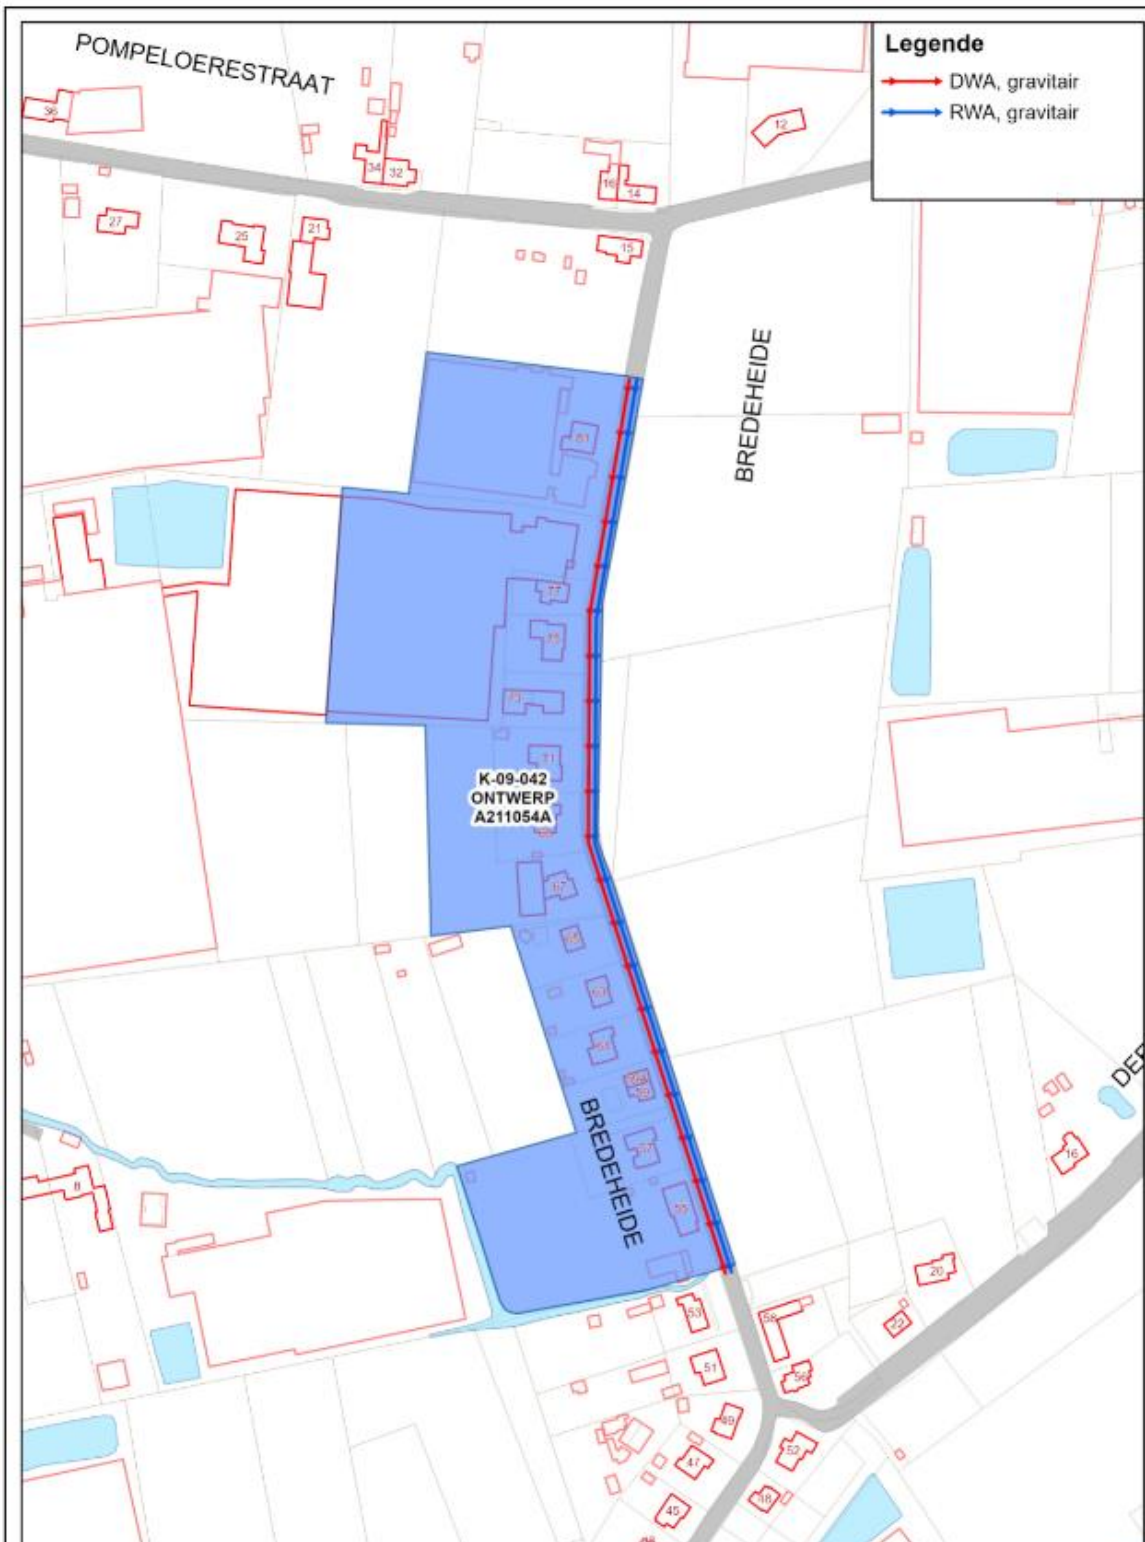

K-09-042 SINT-KATELIJNE-WAVER
Zonstraat-Heidijk-Bredeheide-Kempenarestreet (deel) en Wilsonstraat (deel)
23-04-2021