

Fig. 1 Bescherming van een solitaire boom

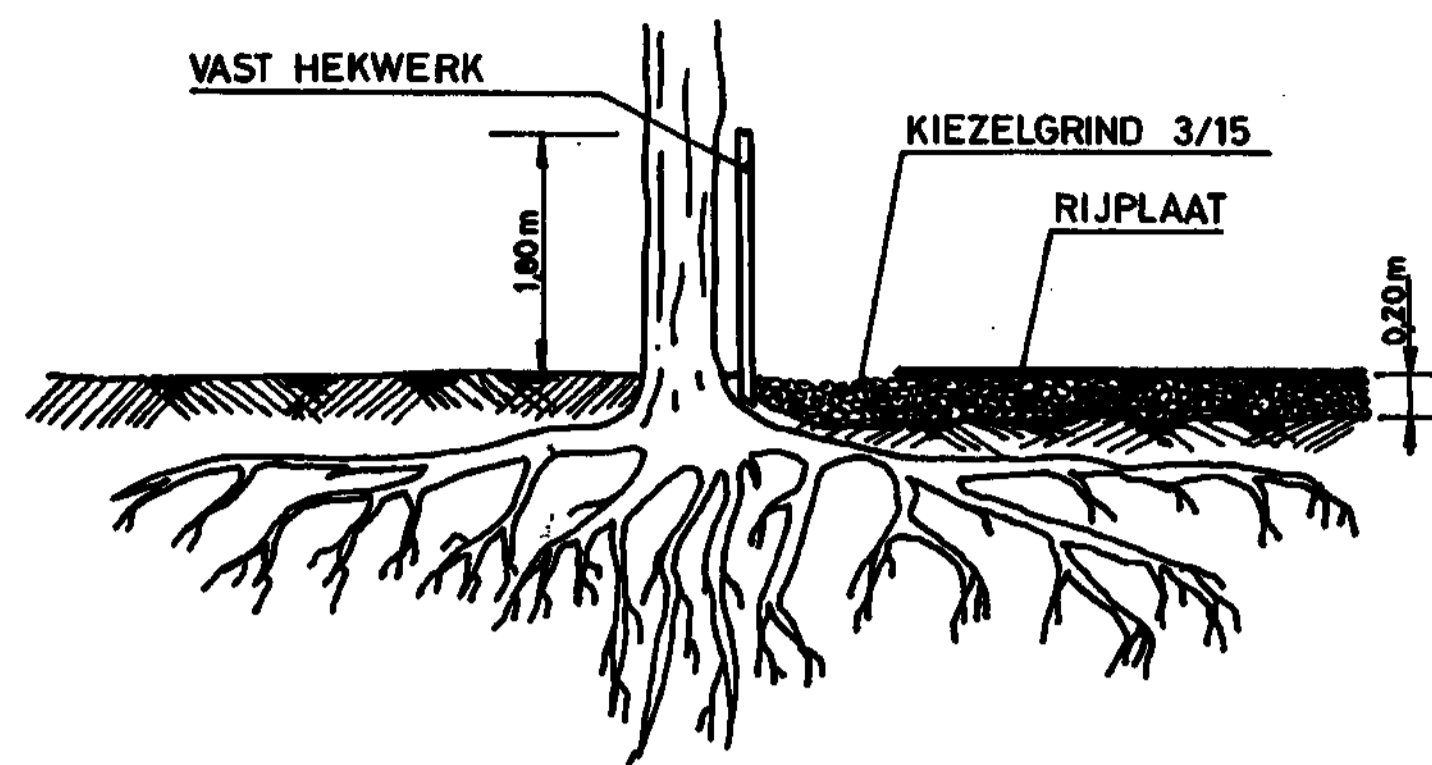


Fig. 4 Bescherming van de bomen bij het regelmatig overrijden van de wortelzone

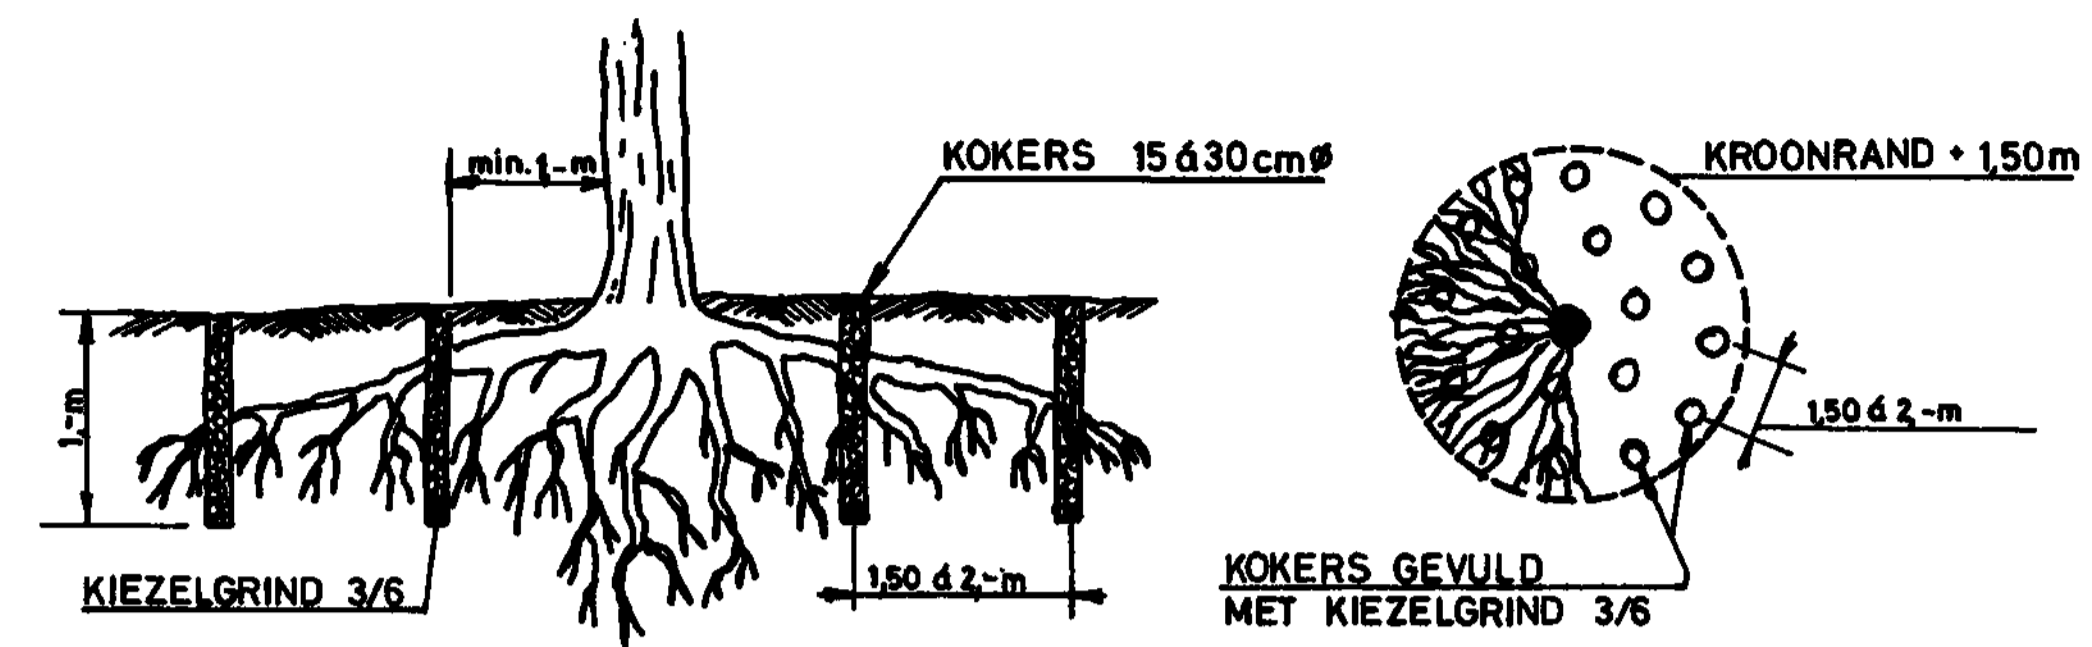


Fig. 7 Vochtvoorziening bij verlagen watertafel

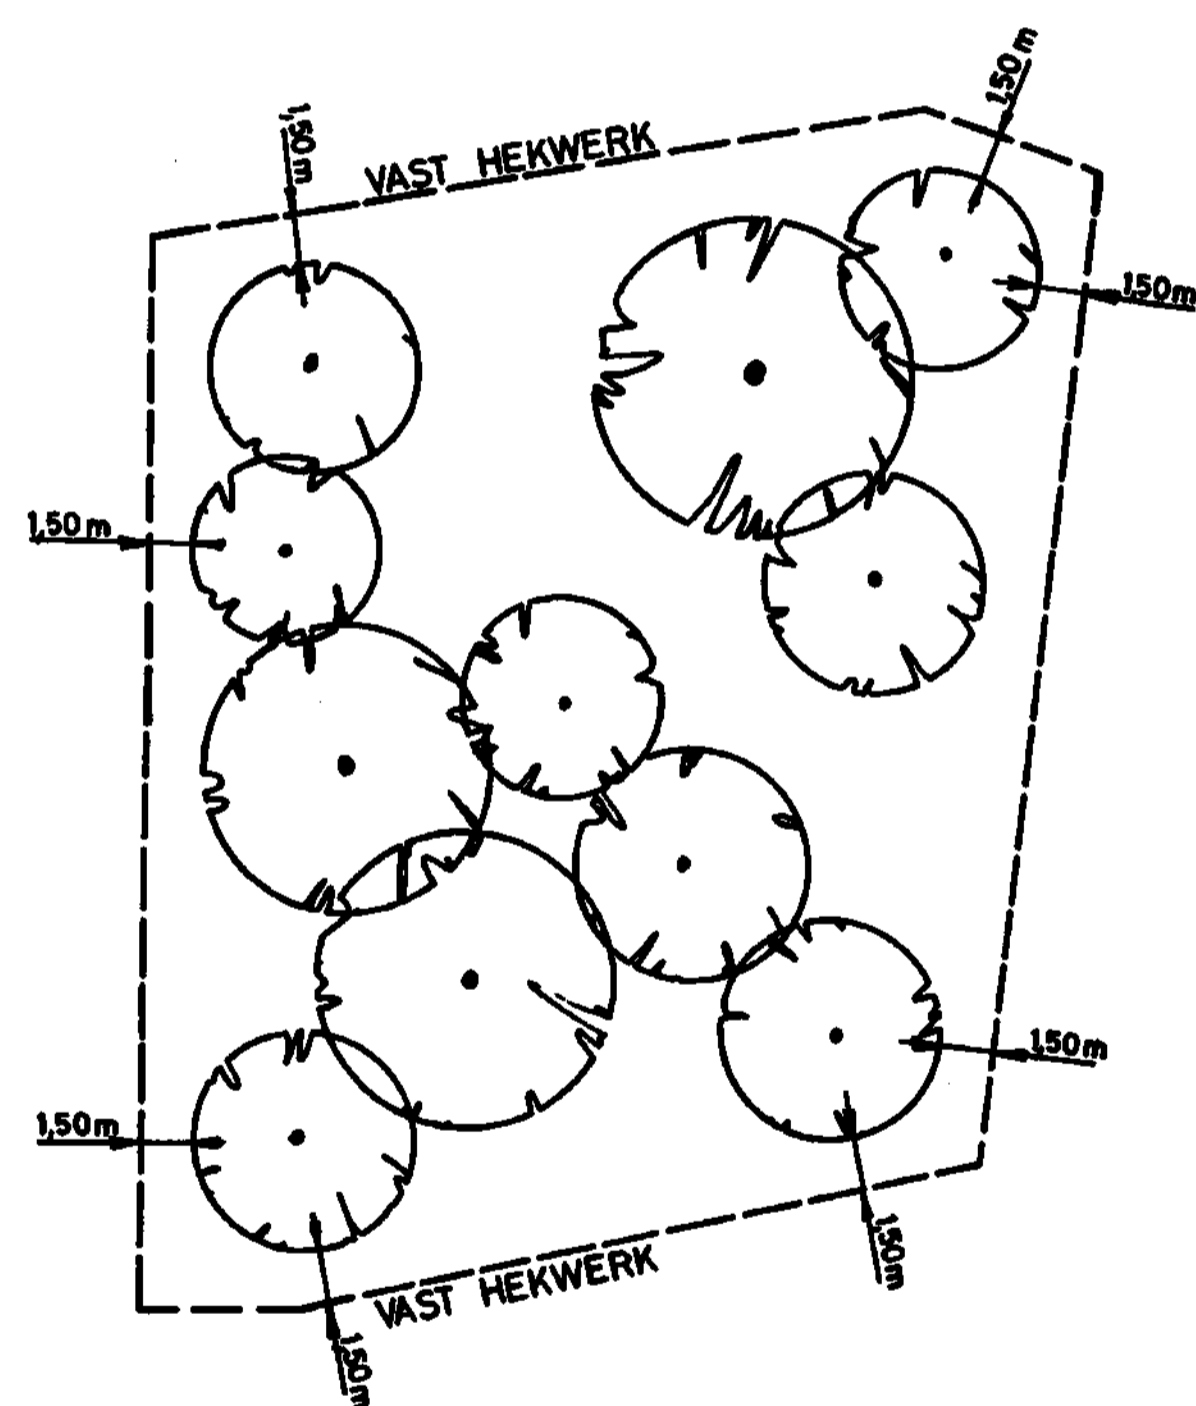


Fig. 2 Bescherming van een bomengroep

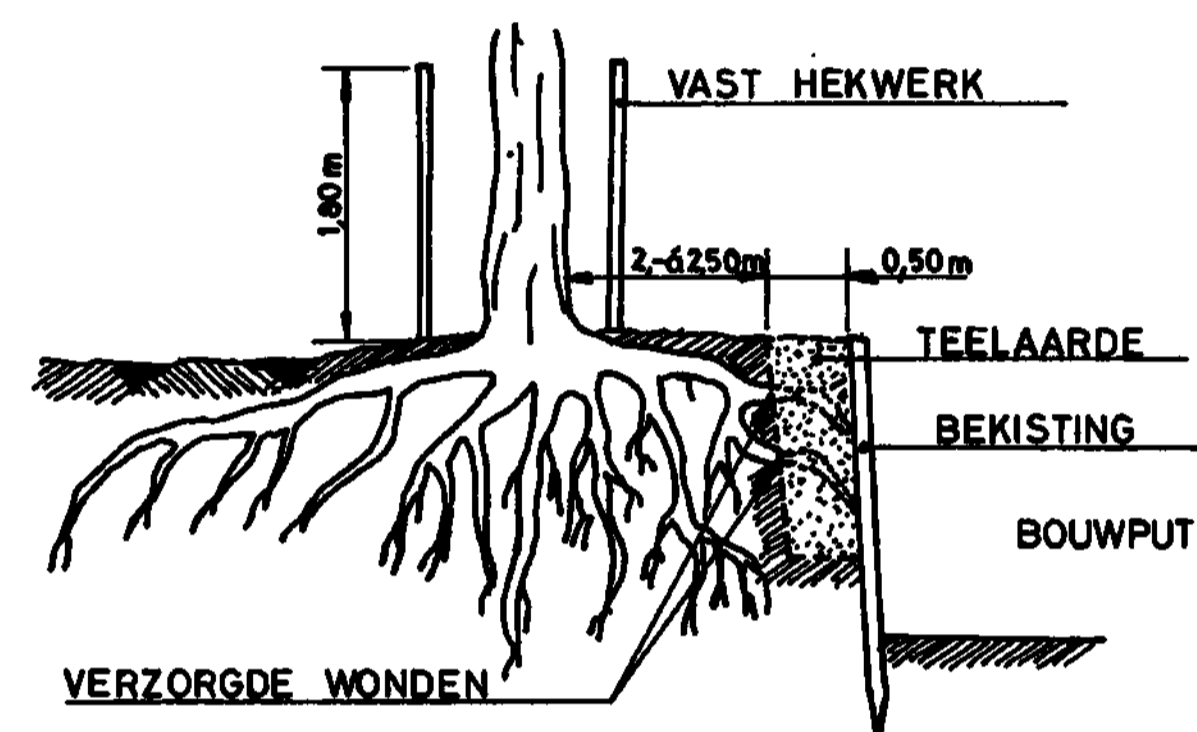


Fig. 5 Voorzorgsmaatregelen bij afgravingen

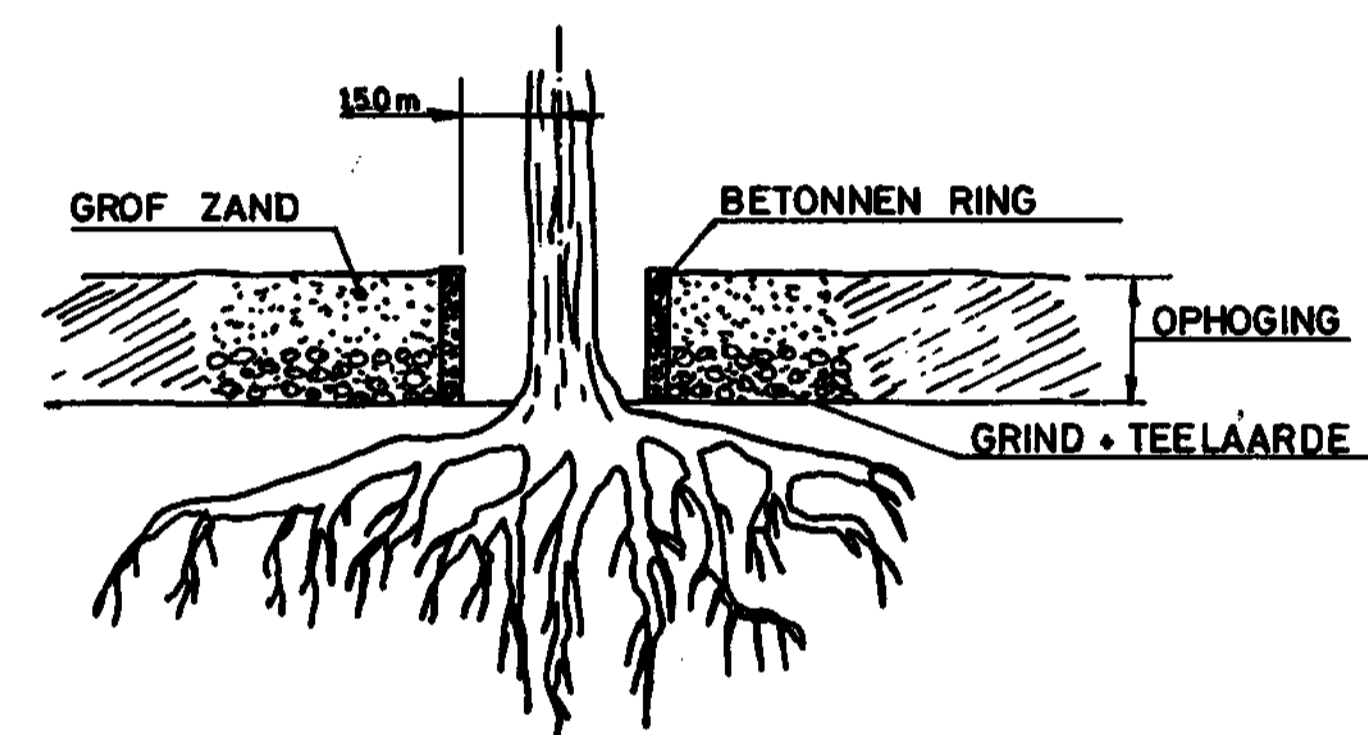


Fig. 8 Voorzorgsmaatregelen bij ophoging

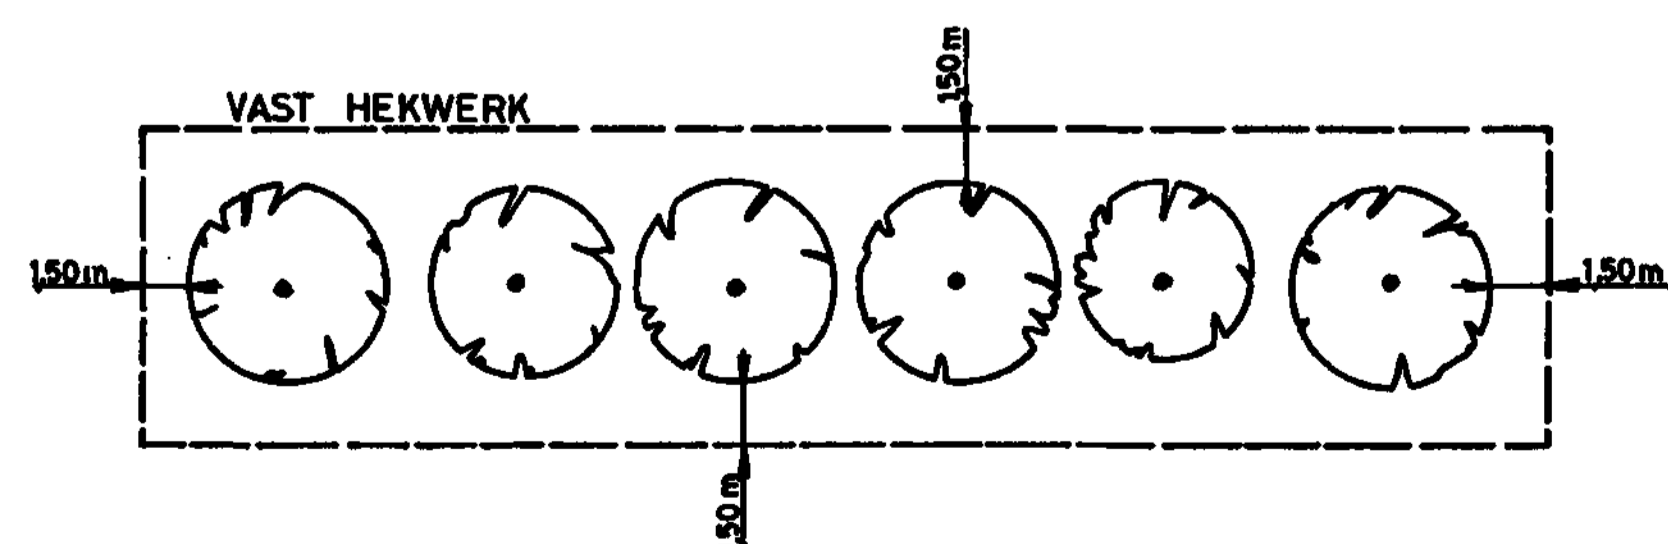


Fig. 3 Bescherming van een bomenrij

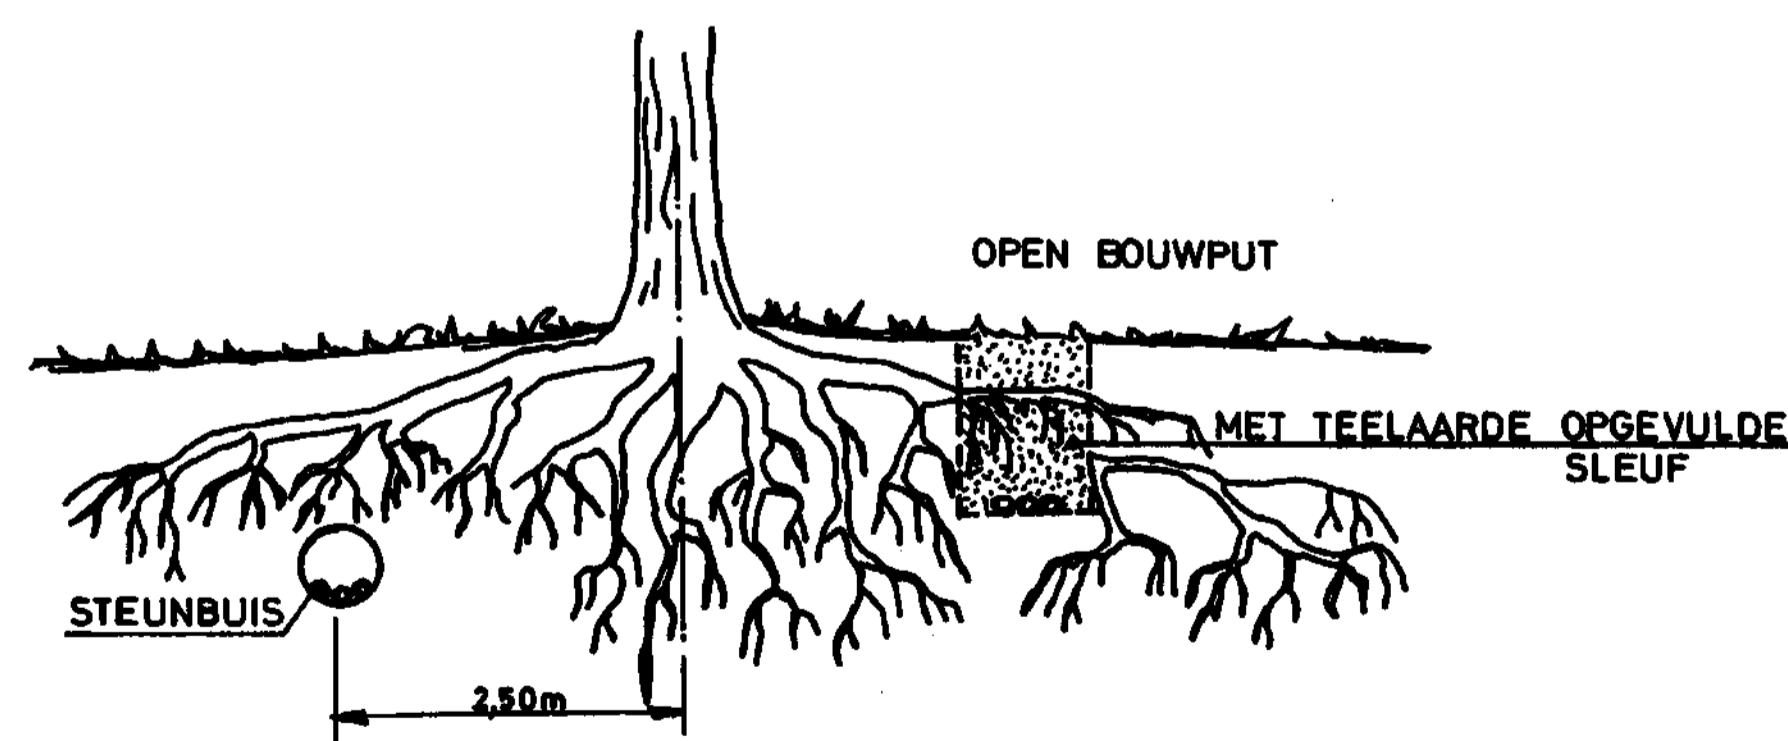


Fig. 6 Kabel- en pijpleidingengreppels in het worteloppervlak

A	Aanpassing aan nieuwe huisstijl	24-04-2013	sbaw
	WIJZIGING	DATUM	
Beschermen van bomen op bouwerven		DATUM	1991-11-20
		SCHAAL	GEEN
		GETEKEND	sig
		BLAD / AANTAL /	
		PLAN NR.	C-181
		WIJZIGING	A

Pidpa
Desguinlei 246
2018 Antwerpen
tel: 03216.88.00
fax: 03260.60.03
e-mail: info@pidpa.be

