


PE	Watermeter(s)	Meterput			Ø wachtschede minimum
		Lengte(L)	Breedte(B)	Diepte(D)	
63 mm	Ø20 of Ø30 of Ø 40 of Ø50/15	2,20m	1,40m	1,40m	Ø 150mm
90 mm	Ø20 of Ø30 of Ø 40 of Ø50/15 of Ø80/20	3,00m	1,40m	1,40m	Ø 200mm
110 mm	Ø20 of Ø30 of Ø 40 of Ø50/15 of Ø80/20 of Ø100/20	3,00m	1,40m	1,40m	Ø 200mm
160 mm	Ø20 of Ø30 of Ø 40 of Ø50/15 of Ø80/20 of Ø100/20 of Ø150/30	3,00m	1,40m	1,40m	Ø 250mm

OPM: De maten van de meterput zijn benaderende minimumafmetingen om in degelijke omstandigheden te kunnen werken.
Bij gebruik van andere watermetercombinaties of toestellen gelden andere afmetingen

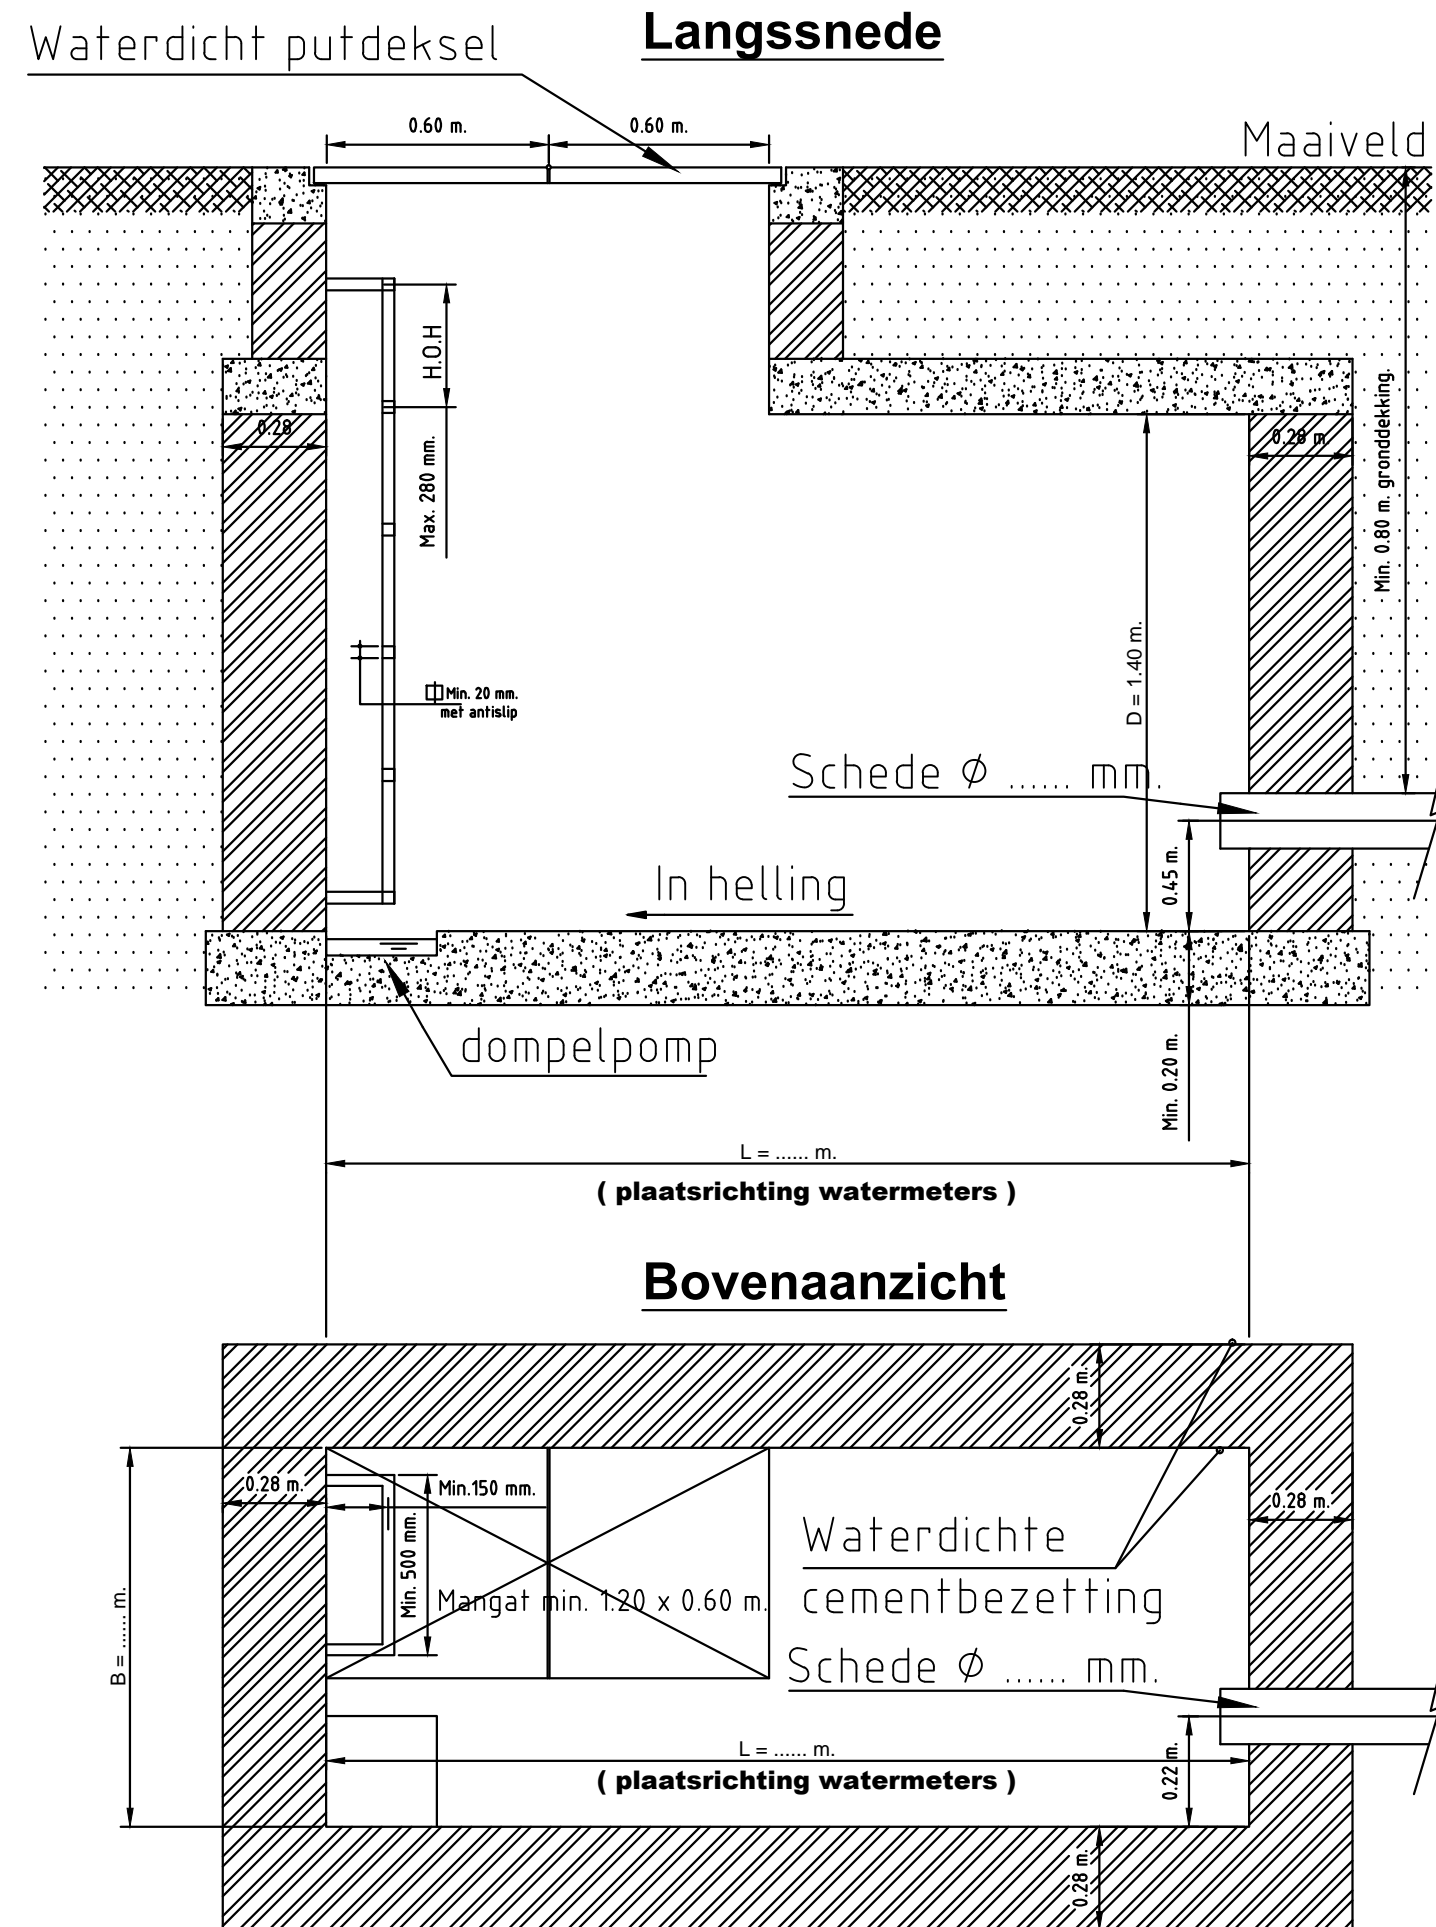

- Inplanting:**
- Zo dicht mogelijk tegen de rooilijn.
 - Waterdicht
 - Vorstvrij
- Dekplaat:**
- Bestand tegen verkeerlasten en eventuele andere zware lasten.
- Wanden :**
- in beton of gemetste betonsteen of gemetste volle baksteen (waterdicht)
- Deksel:**
- Mangaf van min. 1.20 m. x 0.60 m. met deksel uit 2 gelijke delen.(max. 35 kg/deel) door één man bedienbaar.
 - Waterdicht sluiten
 - Bestand tegen verkeerlasten en eventuele andere zware lasten.
 - Ten allen tijde toegankelijk.
- Toegangsladder:**
- sporten: - vierkant (min.20 mm. x min.20 mm.)
 - voorzien van antislip
 - h.o.h.-afstand onderling : max. 280 mm.
 - lengte sport : min. 500 mm.
 - hartafstand sport tot verticale muur : min. 150 mm.

G	Aanpassen diepte schede	2016-06-14	EPV	
F	Aanpassen lengtes meterput	2015-11-13	EPV	
E	Aanpassing nieuwe huisstijl	2013-05-21	EPV	
D.	Wijziging - hoogte inkomende schede, toegangsladder ipv trap, wanden put in beton of volle baksteen	2012-02-03	ED	
C.	Vervangen combinatiemeters 100/30 door 100/20 en 150/40 door 150/30	2006-08-29	K.B.	
B.	Tabel afmetingen meterput (verwijden 2de verbruiksleiding + lengte meterput voor minibi)	2006-05-23	K.B.	
A	Locatie toeganstrap - Tabel afmetingen meterput - Layout	2003-06-25	KR	
WIJZIGING		DATUM		

METERKELDER

VOLLE GROND

DATUM	1990-09-25
SCHAAL	GEEN
GETEKEND	SV
BLAD: 1	AANTAL: 2
PLAN NR.:	C177
KATHOD. BESCH.	KATH.



VIERSELSEBAAN 5 2280 GROBBENDONK
Tel: 0800 90 300 - Fax : 03 260 60 03
e-mail: info@pidpa.be