



A. Debietmeterkamers

a) met deksel type wegnis

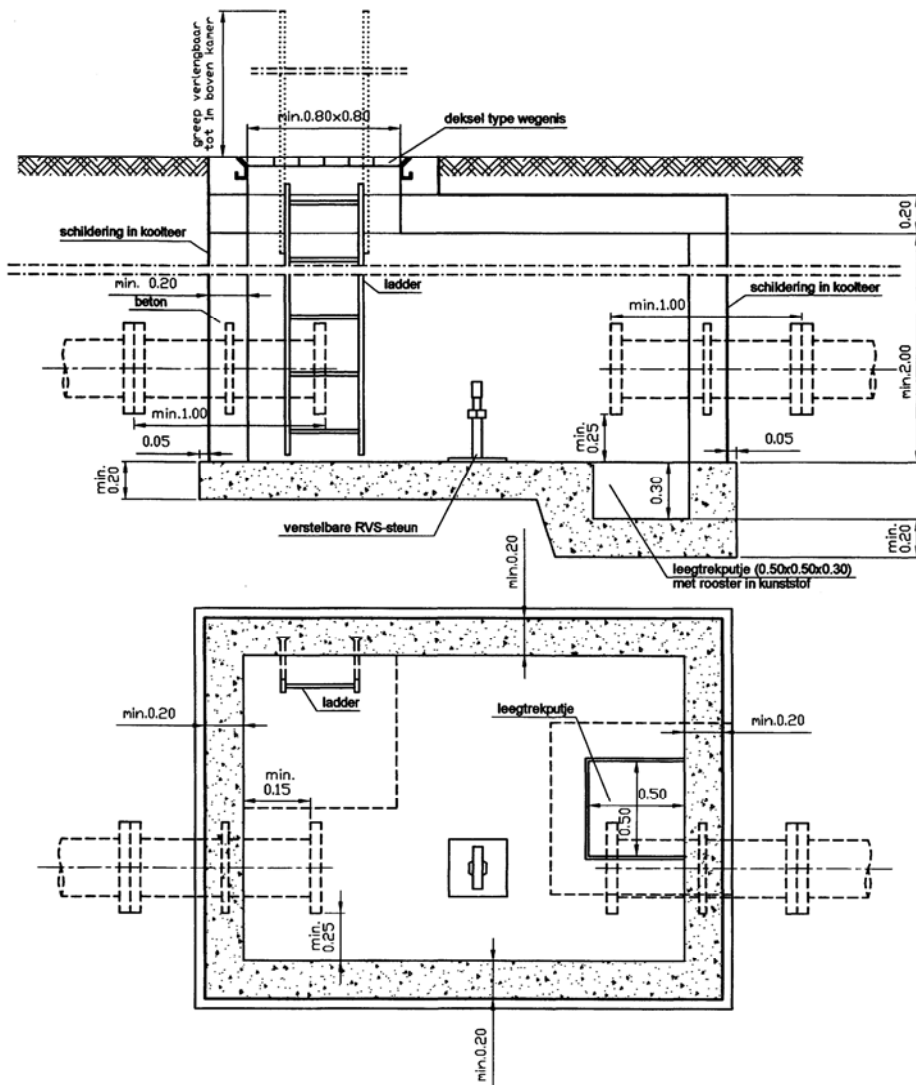


b) met kamerluis

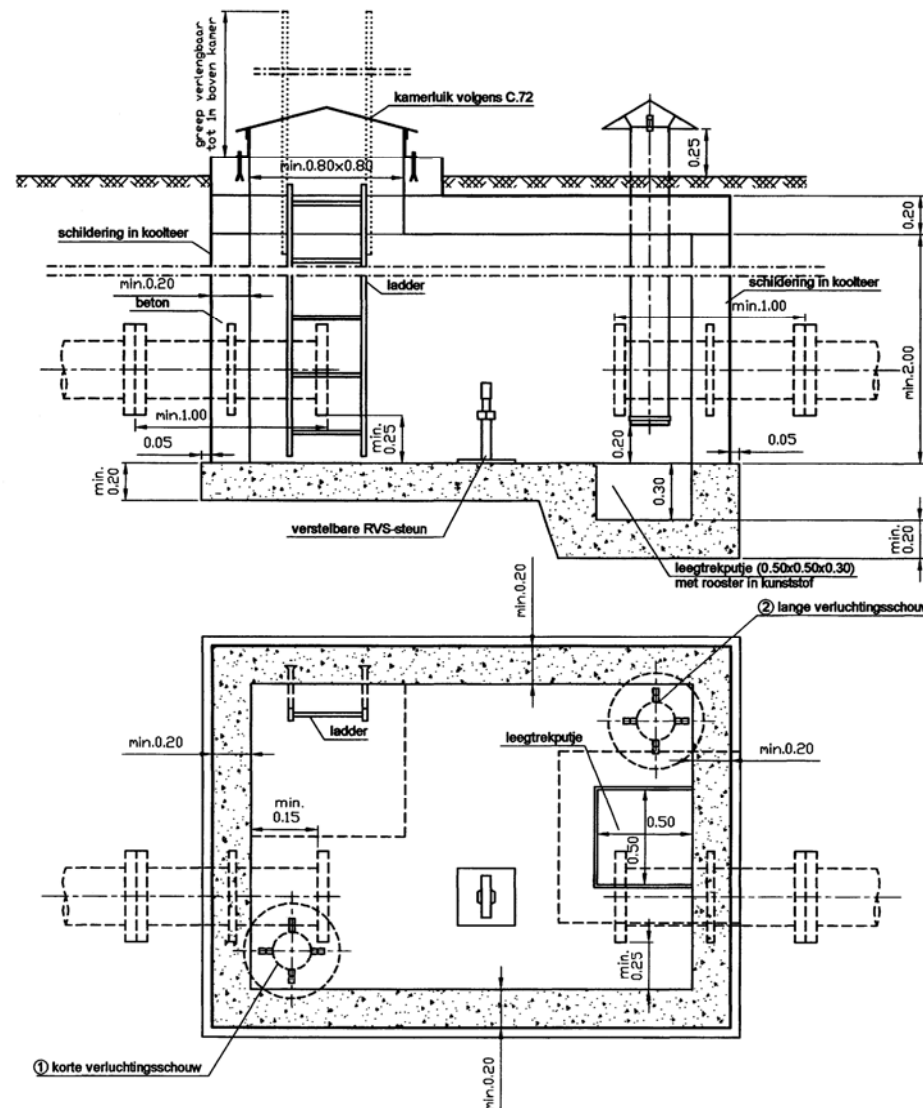


Detail verlichting


schaal 1/10

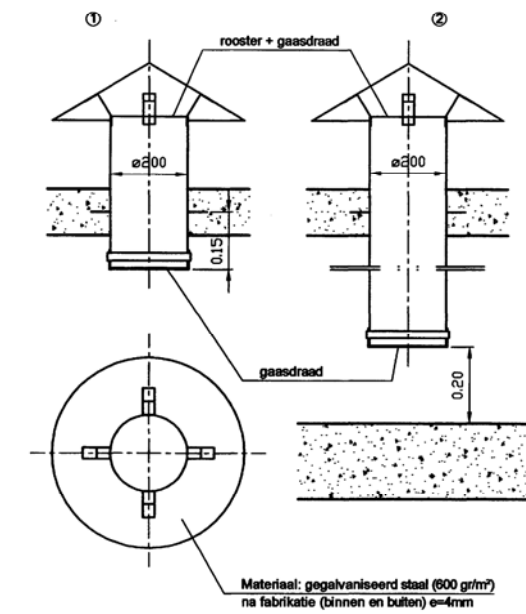

B. Ontlastingskamer

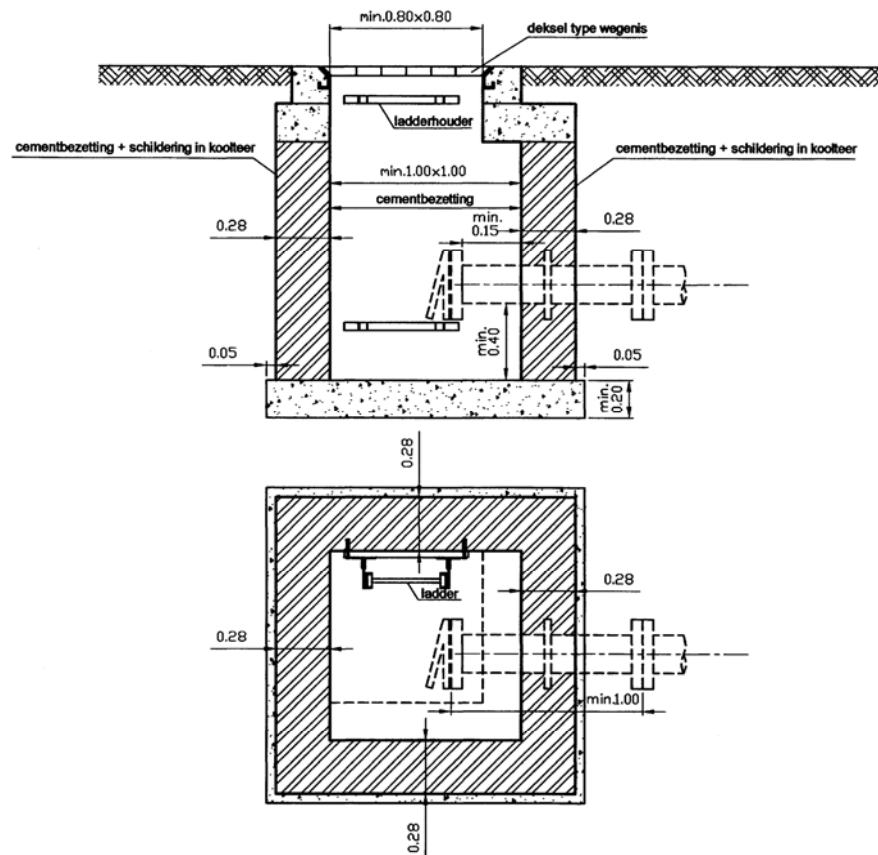

C. Kunstwerk in gracht voor het plaatsen van afsluiter of brandkraan in talud

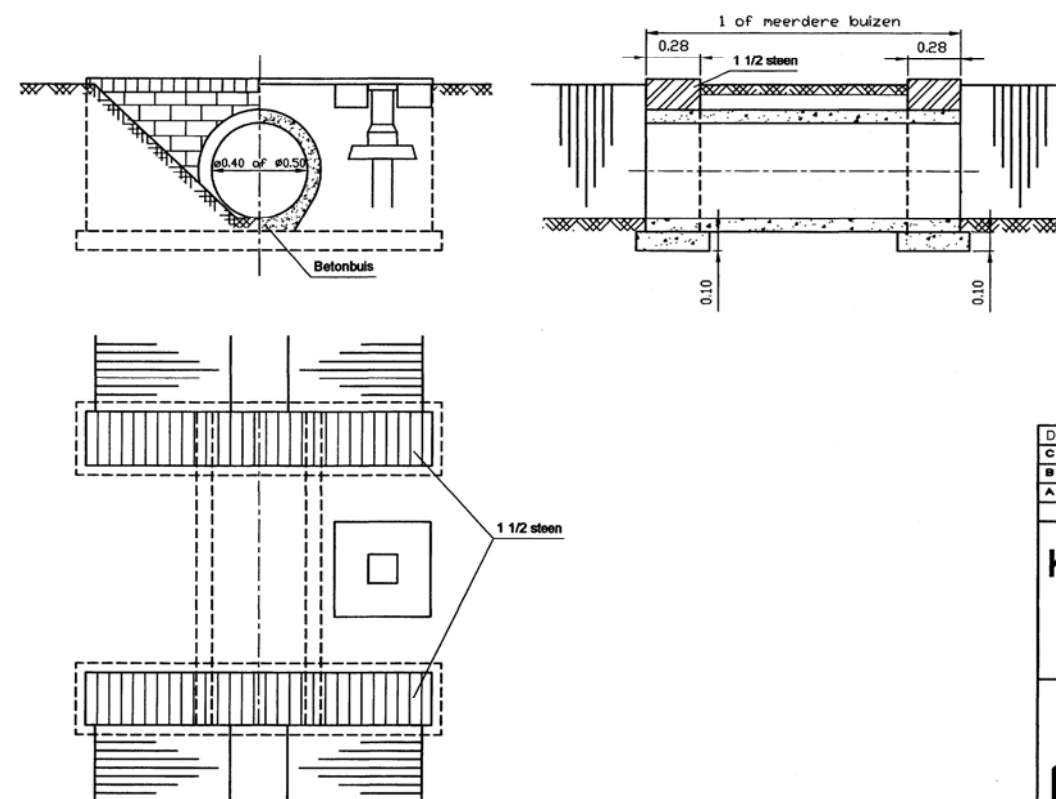

D	Aanpassing nieuwe huisstijl	2013-05-16	EPV
C	Volledige herziening	07-08-01	
B	Weglaten van kamer voor ontluftung	21-12-72	
A	Drainageopening in verzonken kamers voorzien	08-01-84	
WIJZIGING		DATUM	
		26-04-01	
KUNSTWERKEN EN KAMERS VOOR TOESTELLEN		DATUM	1/20
		GETEKEND	I.T.
		AANTAL	
		PLAN NR.	C.96
		WIJZIGING	