

Hemelwater-droogteplan

Ruimte voor water - Kaart 2




OPDRACHTGEVER

Pidpa
Desguinlei 246
2018 Antwerpen 1
Tel.: 03/216.88.00



OPDRACHTHOUDER

IMDC
Van Immerseelstraat 66
2018 Antwerpen
Tel.: 03/270.92.95
info@imdc.be

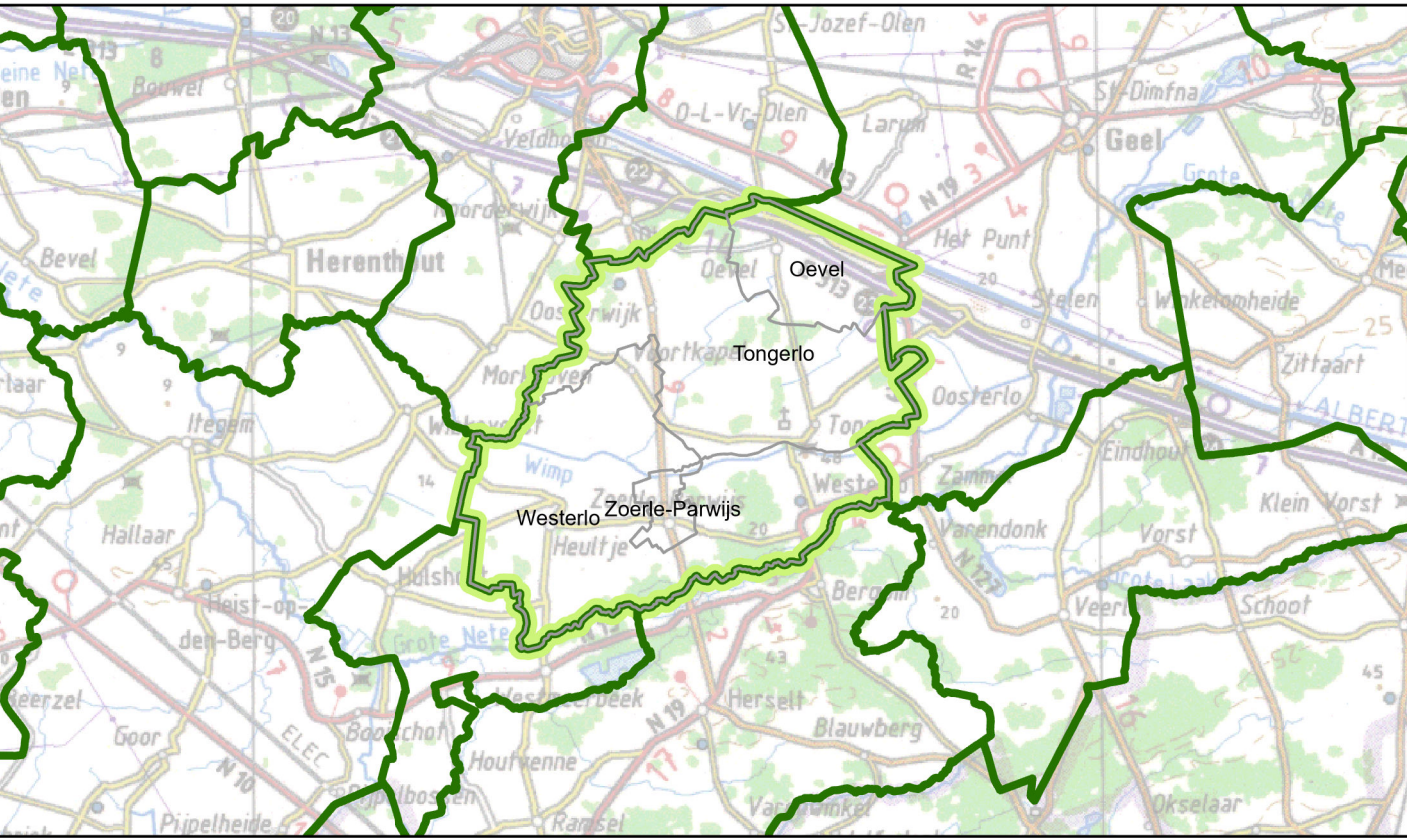

Legende

- Deelzone**

Actiepoint

Waterlopen (bron: VHA)

Categorie

 - gecategoriseerde waterloop
 - waterloop buiten categorie
 - Publieke grachten
 - Grachten (bron Pidpa)

BT: Bekken (bron: Pidpa)

Type

 - Wadi
 - Open Bekken
 - Reservoir
 - Andere
 - Gebouwen
 - Parkings en pleinen

Bodemkaart 2014 (bron: VLM)

Infiltratie geschiktheid

 - Hoog
 - Matig
 - Laag
 - Onbekend
- GT: Visie op hemelwaterafvoer**

Type

 - Afvoer (Prioritair karakter)
 - Afvoer (of type te onderzoeken)
 - Buffering
 - Infiltratie
 - GT: Visie grachten
 - GT: Publieke grachten
 - GT: Potentie voor grachten en/of infiltreerbare berm
 - Bovangronde berging
 - Bufferbekken
 - Eco-corridor
 - Ontharding
 - Zone Bufferlocatie

Visie Bufferlocaties

 - GT: Buffers in geplande projecten (bron: Pidpa)
 - GT: Buffers - geplande projecten (Cfr. ontwerpplan) (Bron: Pidpa)
- GT: Acties**

Bekkenbeheerplan

Bemiddelschelde

 - GT: K-projecten (bron:Pidpa)
 - GT: Verkaveling - projecten (bron: Pidpa)
 - GT: Externe projecten (Bron:AGF)

Waterwingebieden (bron: MVG en Provant)

Beschermingszones

 - 1: geen infiltratie toegestaan
 - 2: beperkte infiltratie toegestaan, enkel via open bekken
 - 3: beperkte infiltratie toegestaan, enkel via open bekken

NOG - kaart (bron: VMM-AGIV)

Natuuroorzak

 - NOG - Overstroombaar vanuit waterloop (bron: VMM-AGIV)

Leidingen BT (bron: Pidpa)

 - DWA, Gemengd, Andere
 - Regenwater

WMS Signaalgebieden VMM

- Type
- Bouwwijze opgave
 - Verscherpte waterloets

Tuisklanking:
- keuze voor infiltratie zonder overloop waar goed infiltrerbaar
- keuze voor infiltratie met overloop waar matig infiltrerbaar
- keuze voor buffering met vertragsde afvoer, zeker in gebied waar waterlopen kritiek zijn
- buffering voor een kleine waterloopgebied kan ook in openwater bekken of in die buffervoorziening (waardoor een aantal voorstellen zijn gedaan)
- naar de bodemkaart onbekend is, dient verder infiltratieonderzoek duidelijkheid te verschaffen



Opdracht: Hemelwater-droogteplan

Uitgave	Datum	Omschrijving
A	12/11/2024	Revisie 01

07b Ruimte voor water- Kaart 2

Datum: 12/11/2024 Schaal: 1:12.000 Project-nr.: K-23-108