

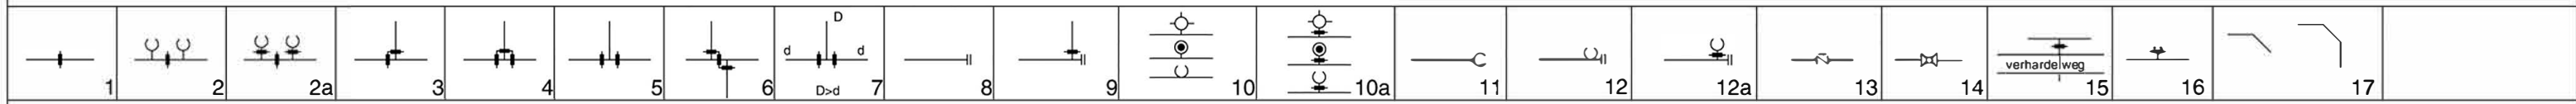



MEEST VOORKOMENDE GEVALLEN VAN KNOOPPUNTEN EN TOESTELLEN

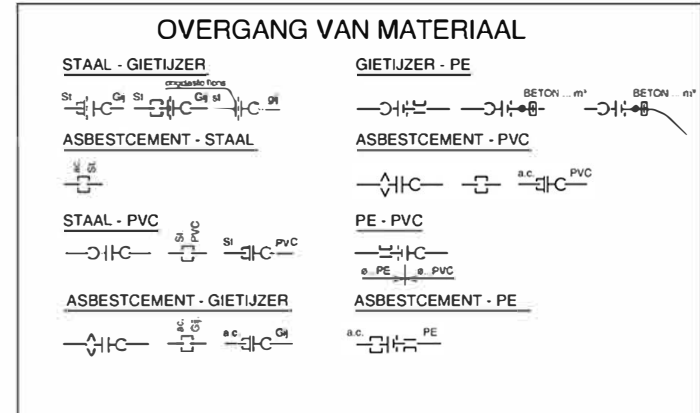


LEIDINGEN IN GRIJS GIETIJZER OF DUCTIEL * GIETIJZER $\geq \varnothing 250$ mm (Voorstelling afsluiter: zie 1)

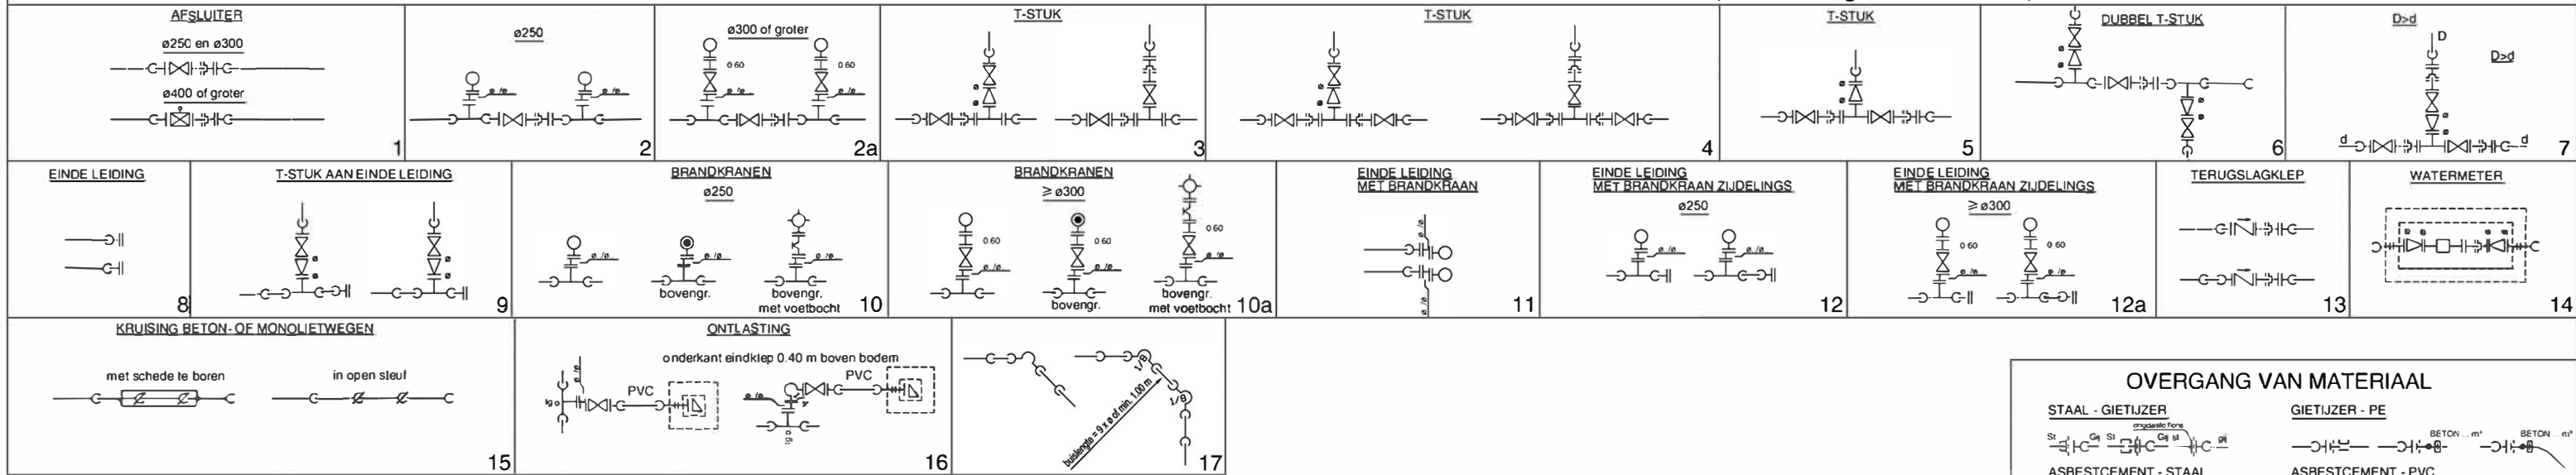

LEIDINGEN IN PVC ≤ 200 mm

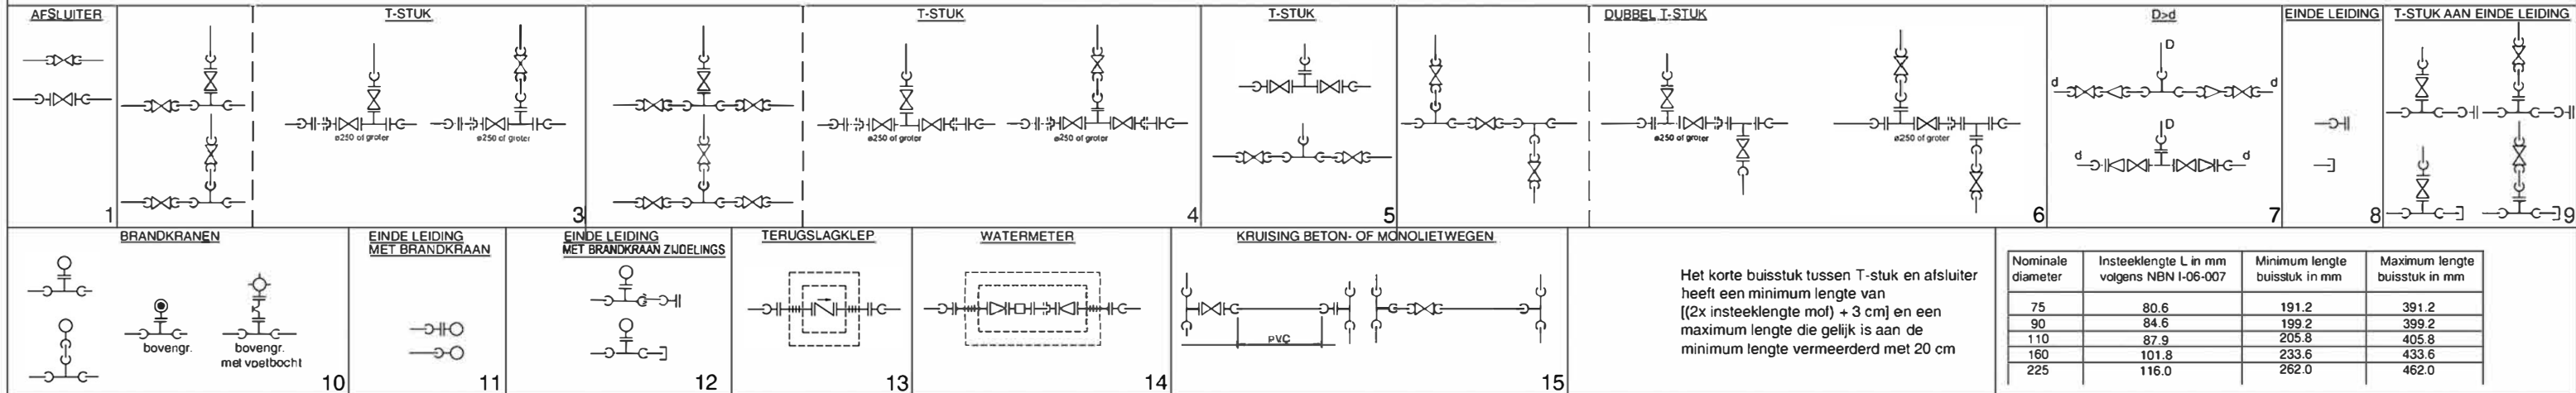

LEIDINGEN IN PE (Voorstelling afsluiter: zie 1)

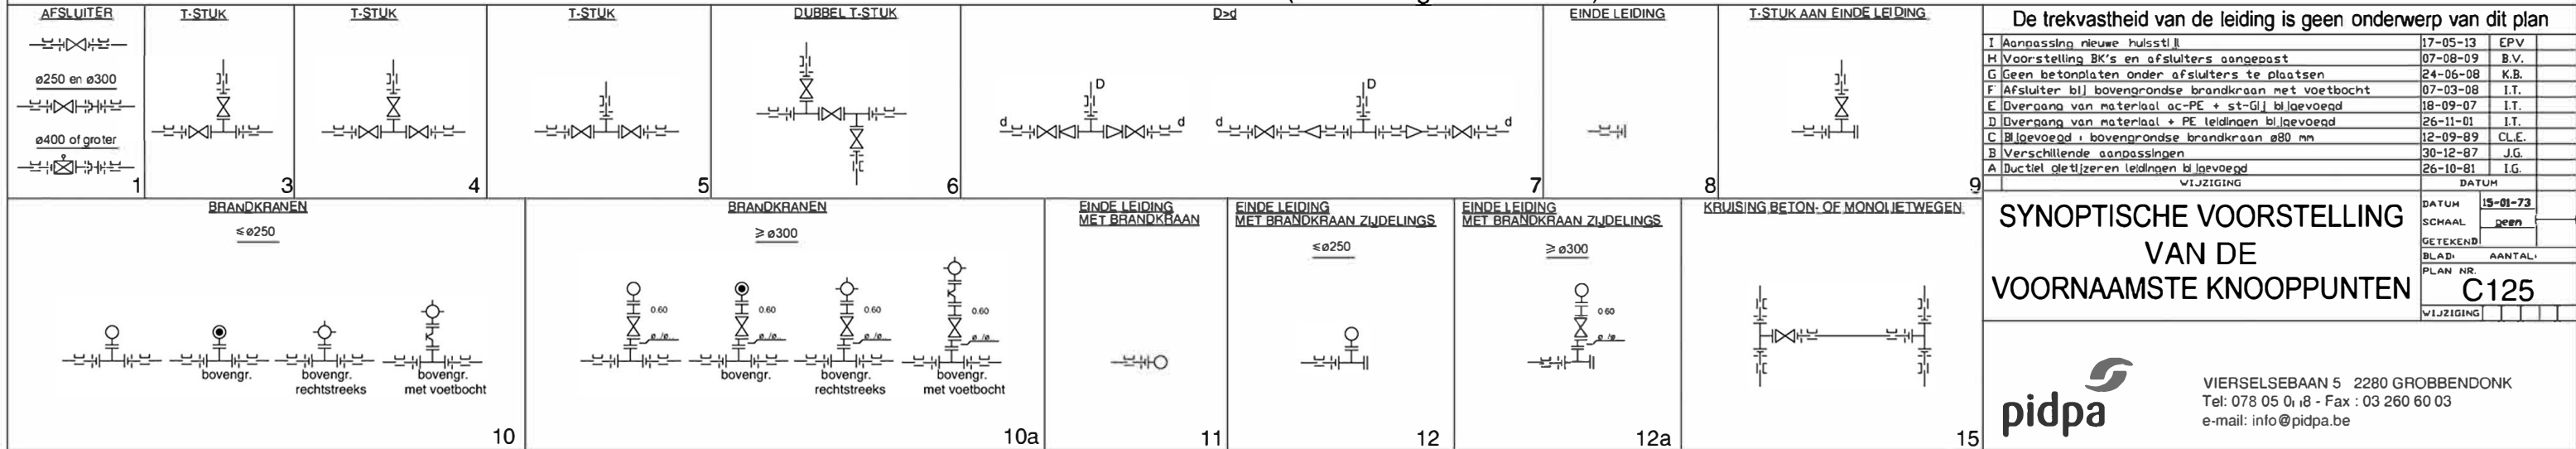

De trekvastheid van de leiding is geen onderwerp van dit plan			
I Aanpassing nieuwe huisstijl	17-05-13	EPV	
H Voorstelling BK's en afsluiters aangepast	07-08-09	B.V.	
G Geen betonplaten onder afsluiters te plaatsen	24-06-08	K.B.	
F Afsluiter bij bovengrondse brandkraan met voetbocht	07-03-08	I.T.	
E Overgang van materiaal ac-PE + st-GlJ bij toevoeg	18-09-07	I.T.	
D Overgang van materiaal + PE leidingen bij toevoeg	26-11-01	I.T.	
C Bij toevoeg : bovengrondse brandkraan ø80 mm	12-09-89	CL.E.	
B Verschillende aanpassingen	30-12-87	J.G.	
A Ductiel gietijzeren leidingen bij toevoeg	26-10-81	I.G.	
WIJZIGING		DATUM	
SYNOPTISCHE VOORSTELLING VAN DE VOORNAAMSTE KNOOPPUNTEN		DATUM	15-01-73
		SCHAAL	geen
		GETEKEND	
		BLAD	AANTAL
		PLAN NR.	C125
		WIJZIGING	



VIERSELSEBAAN 5 2280 GROBBENDONK
Tel: 078 05 018 - Fax : 03 260 60 03
e-mail: info@pidpa.be