



WIJZE VAN PLAATSEN


Type 1 Schaal 1/20
Rechte oever, niet verharde berm

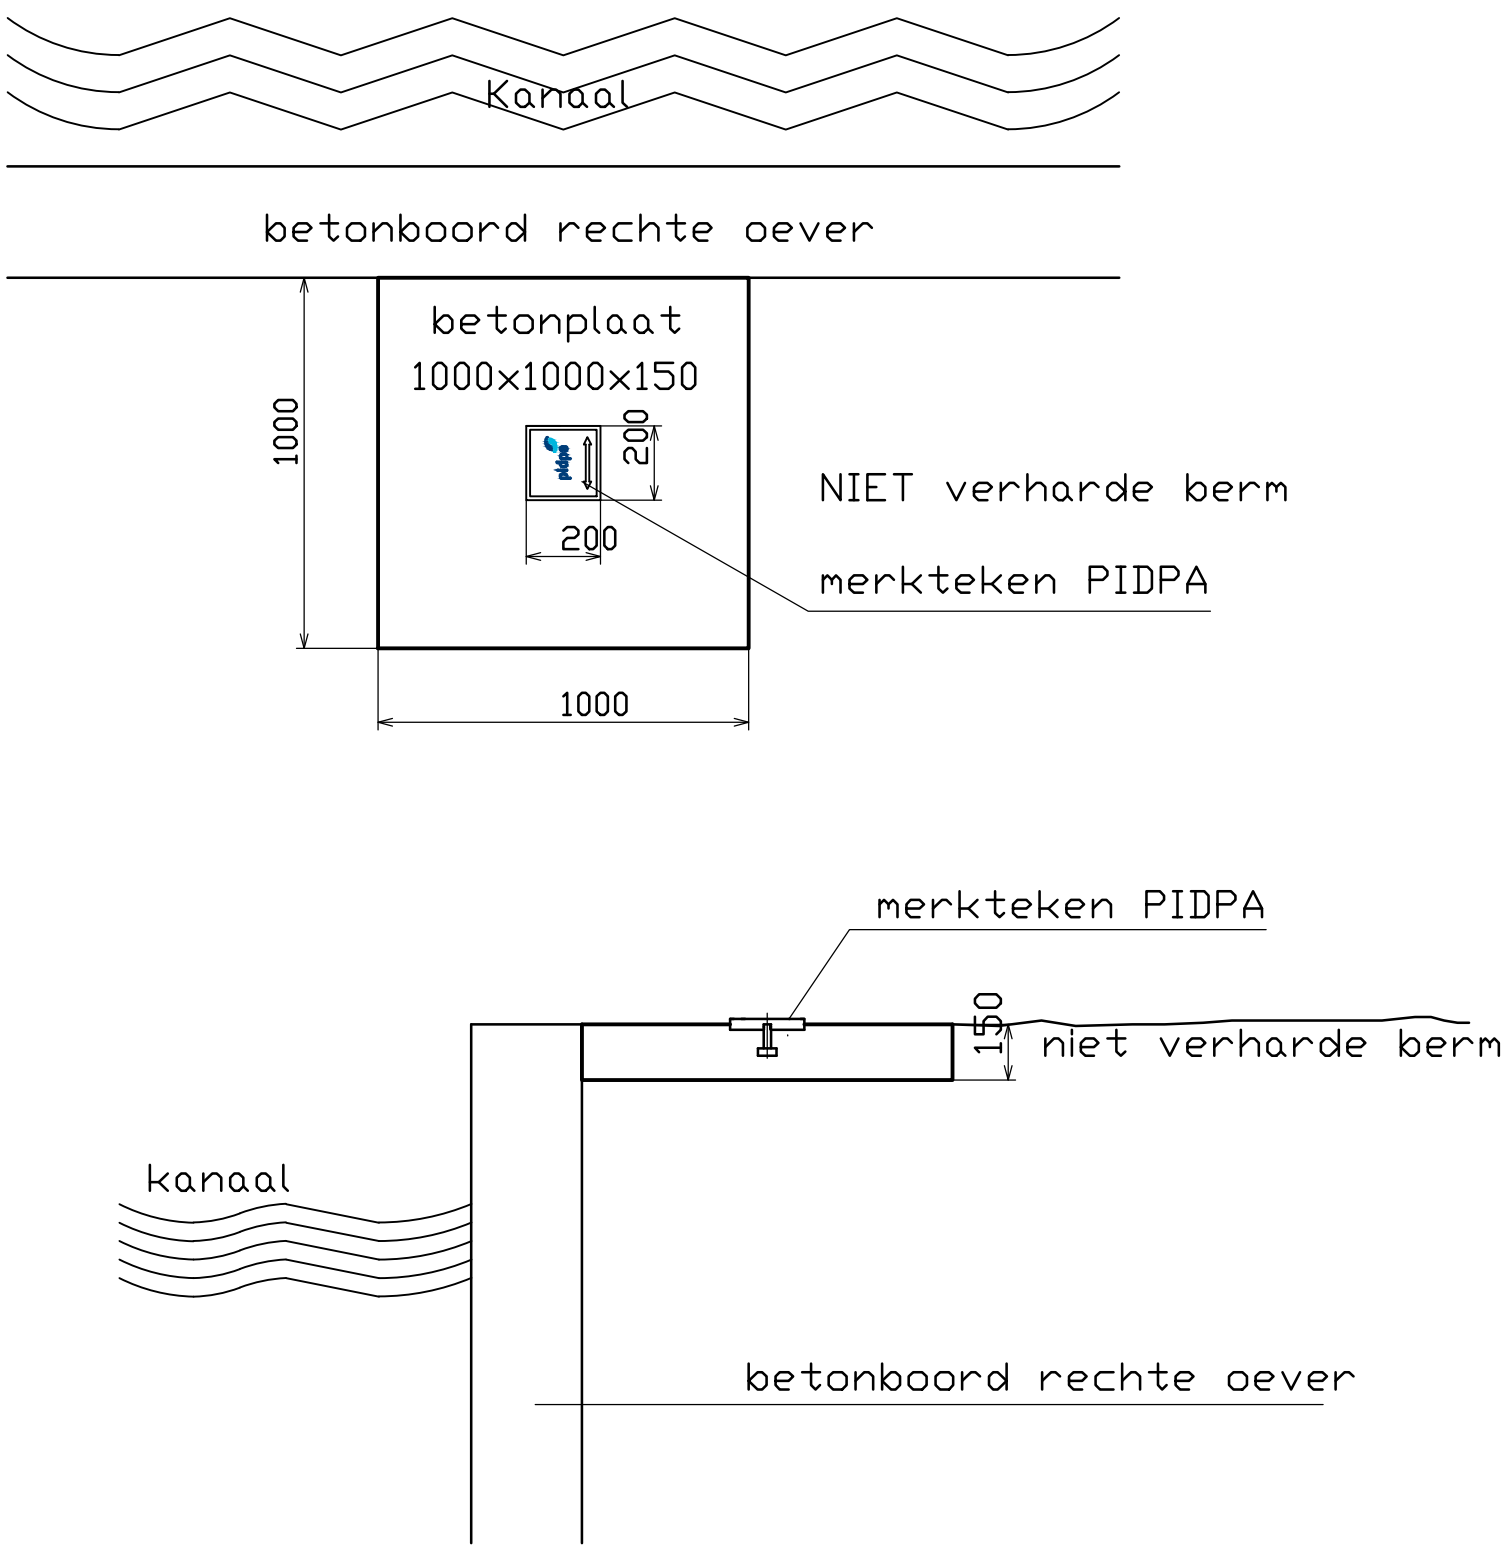


Type 2 Schaal 1/20
Rechte oever, verharde berm

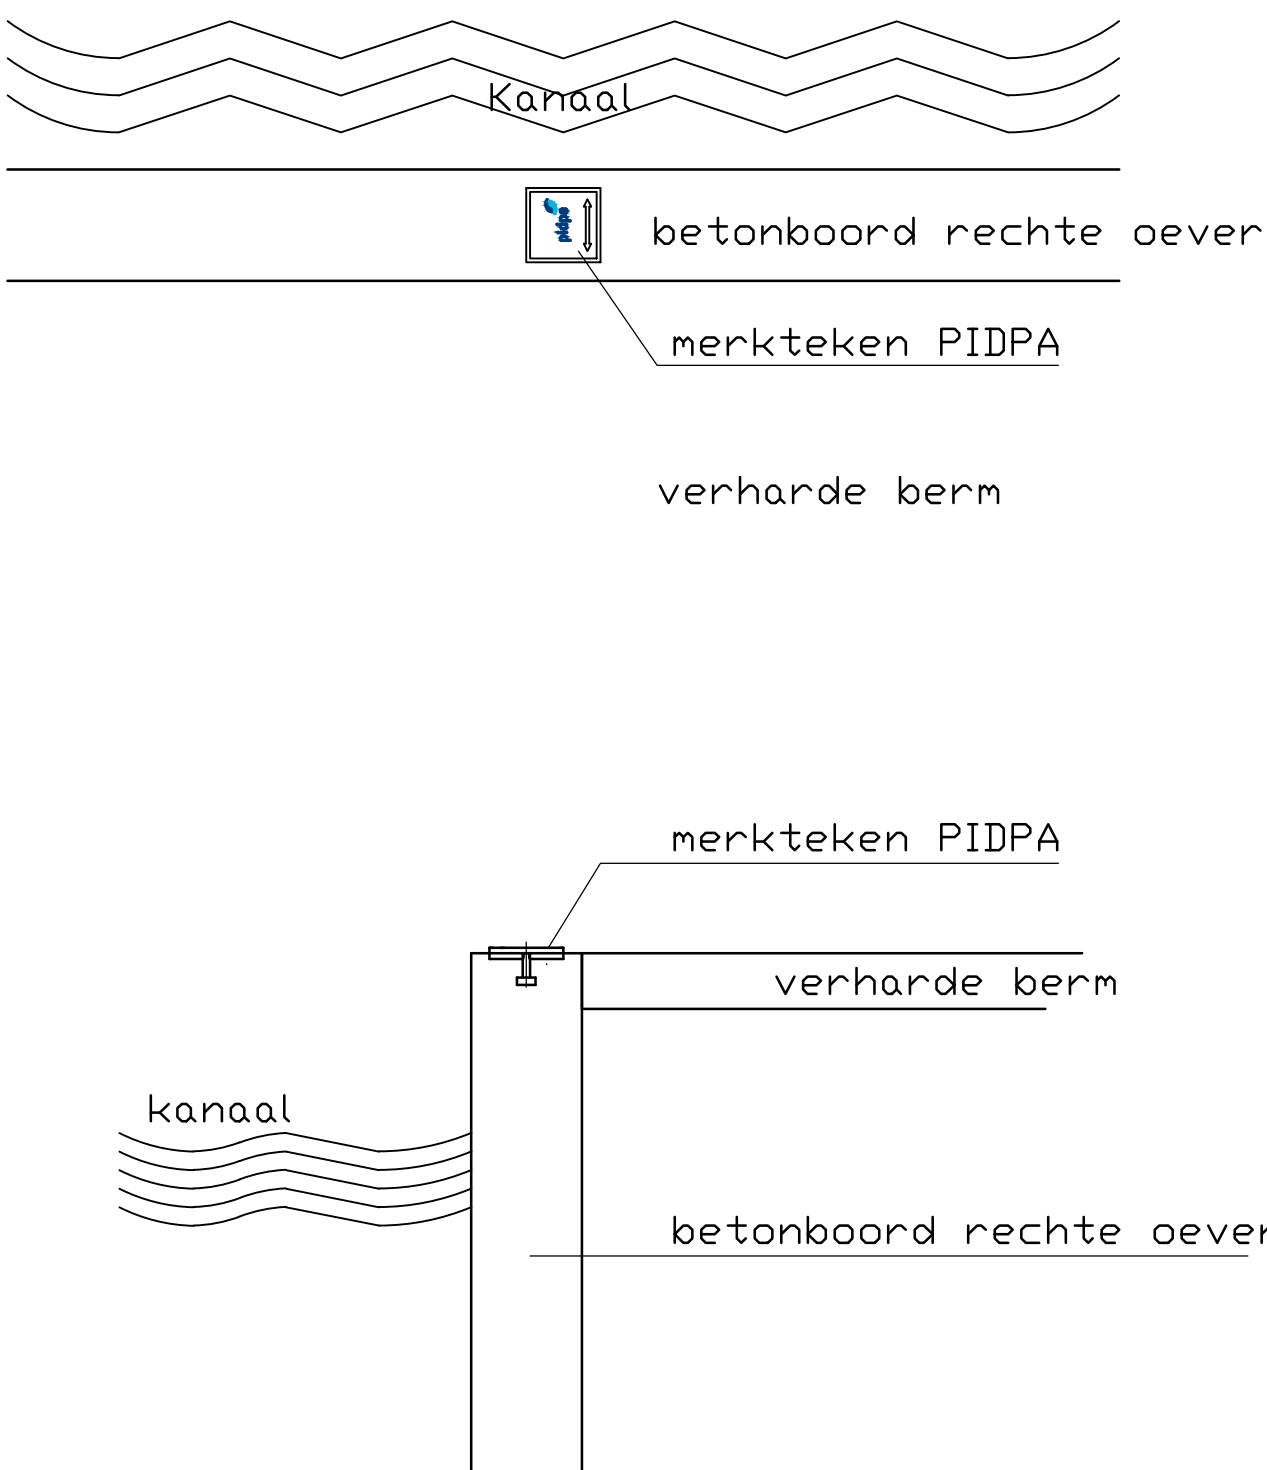

Type 3 Schaal 1/20
Schuine oever, niet verharde berm

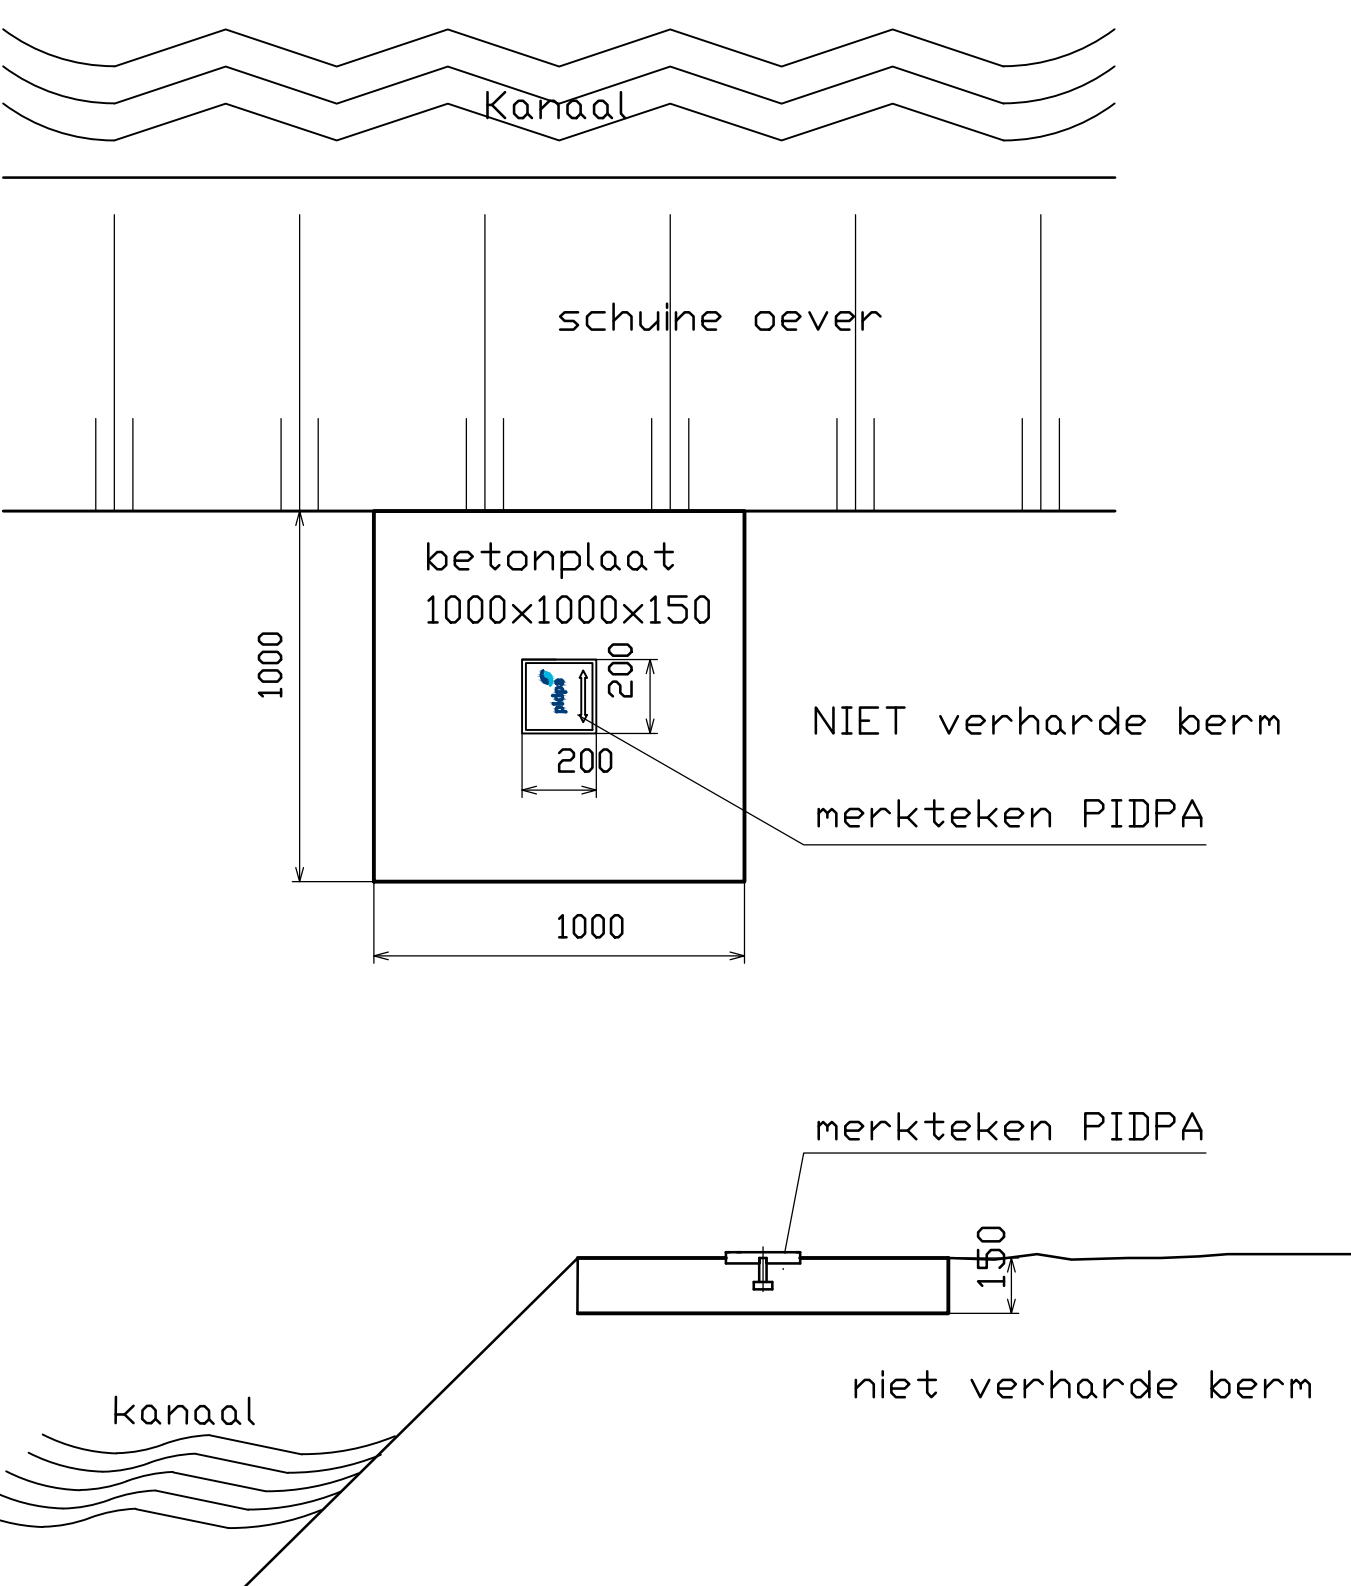


Type 4 Schaal 1/20
Schuine oever, verharde berm

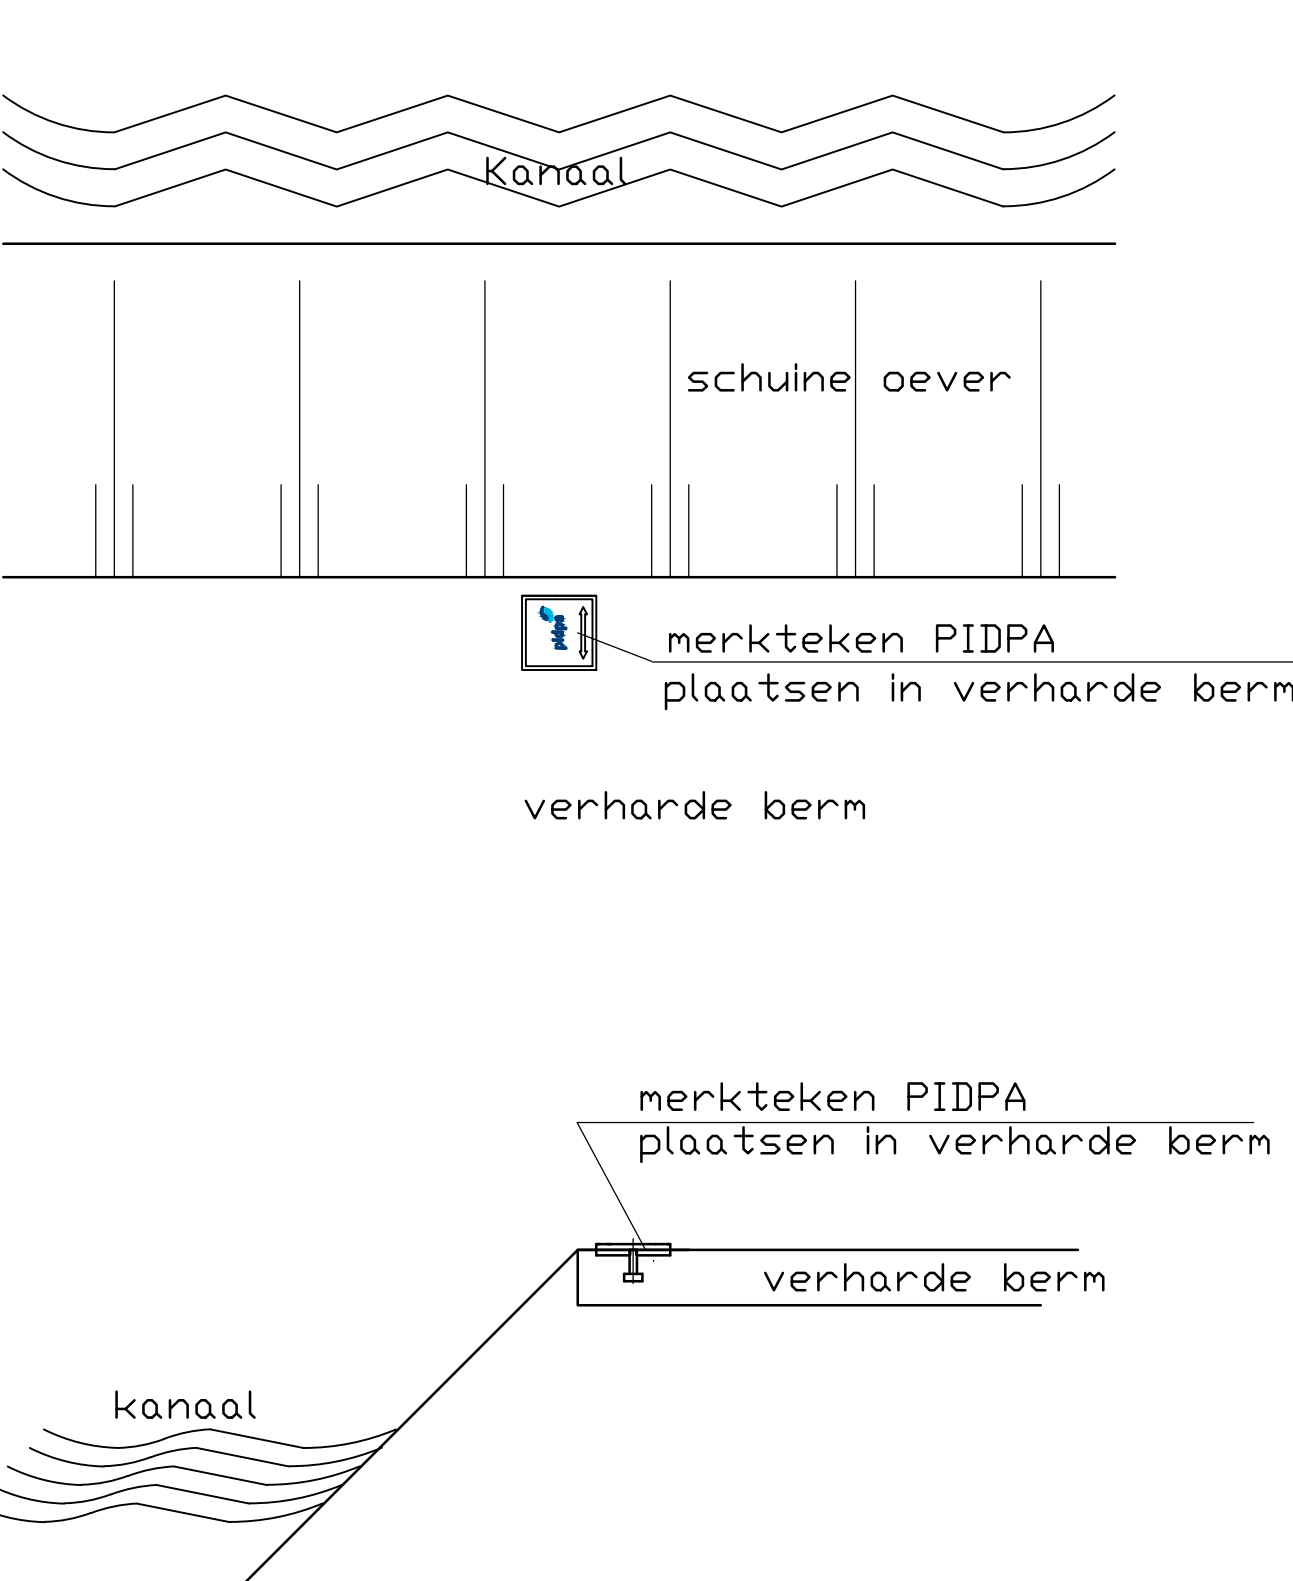


RICHTINGSSTEEN
Bovenzicht

Schaal 1/1

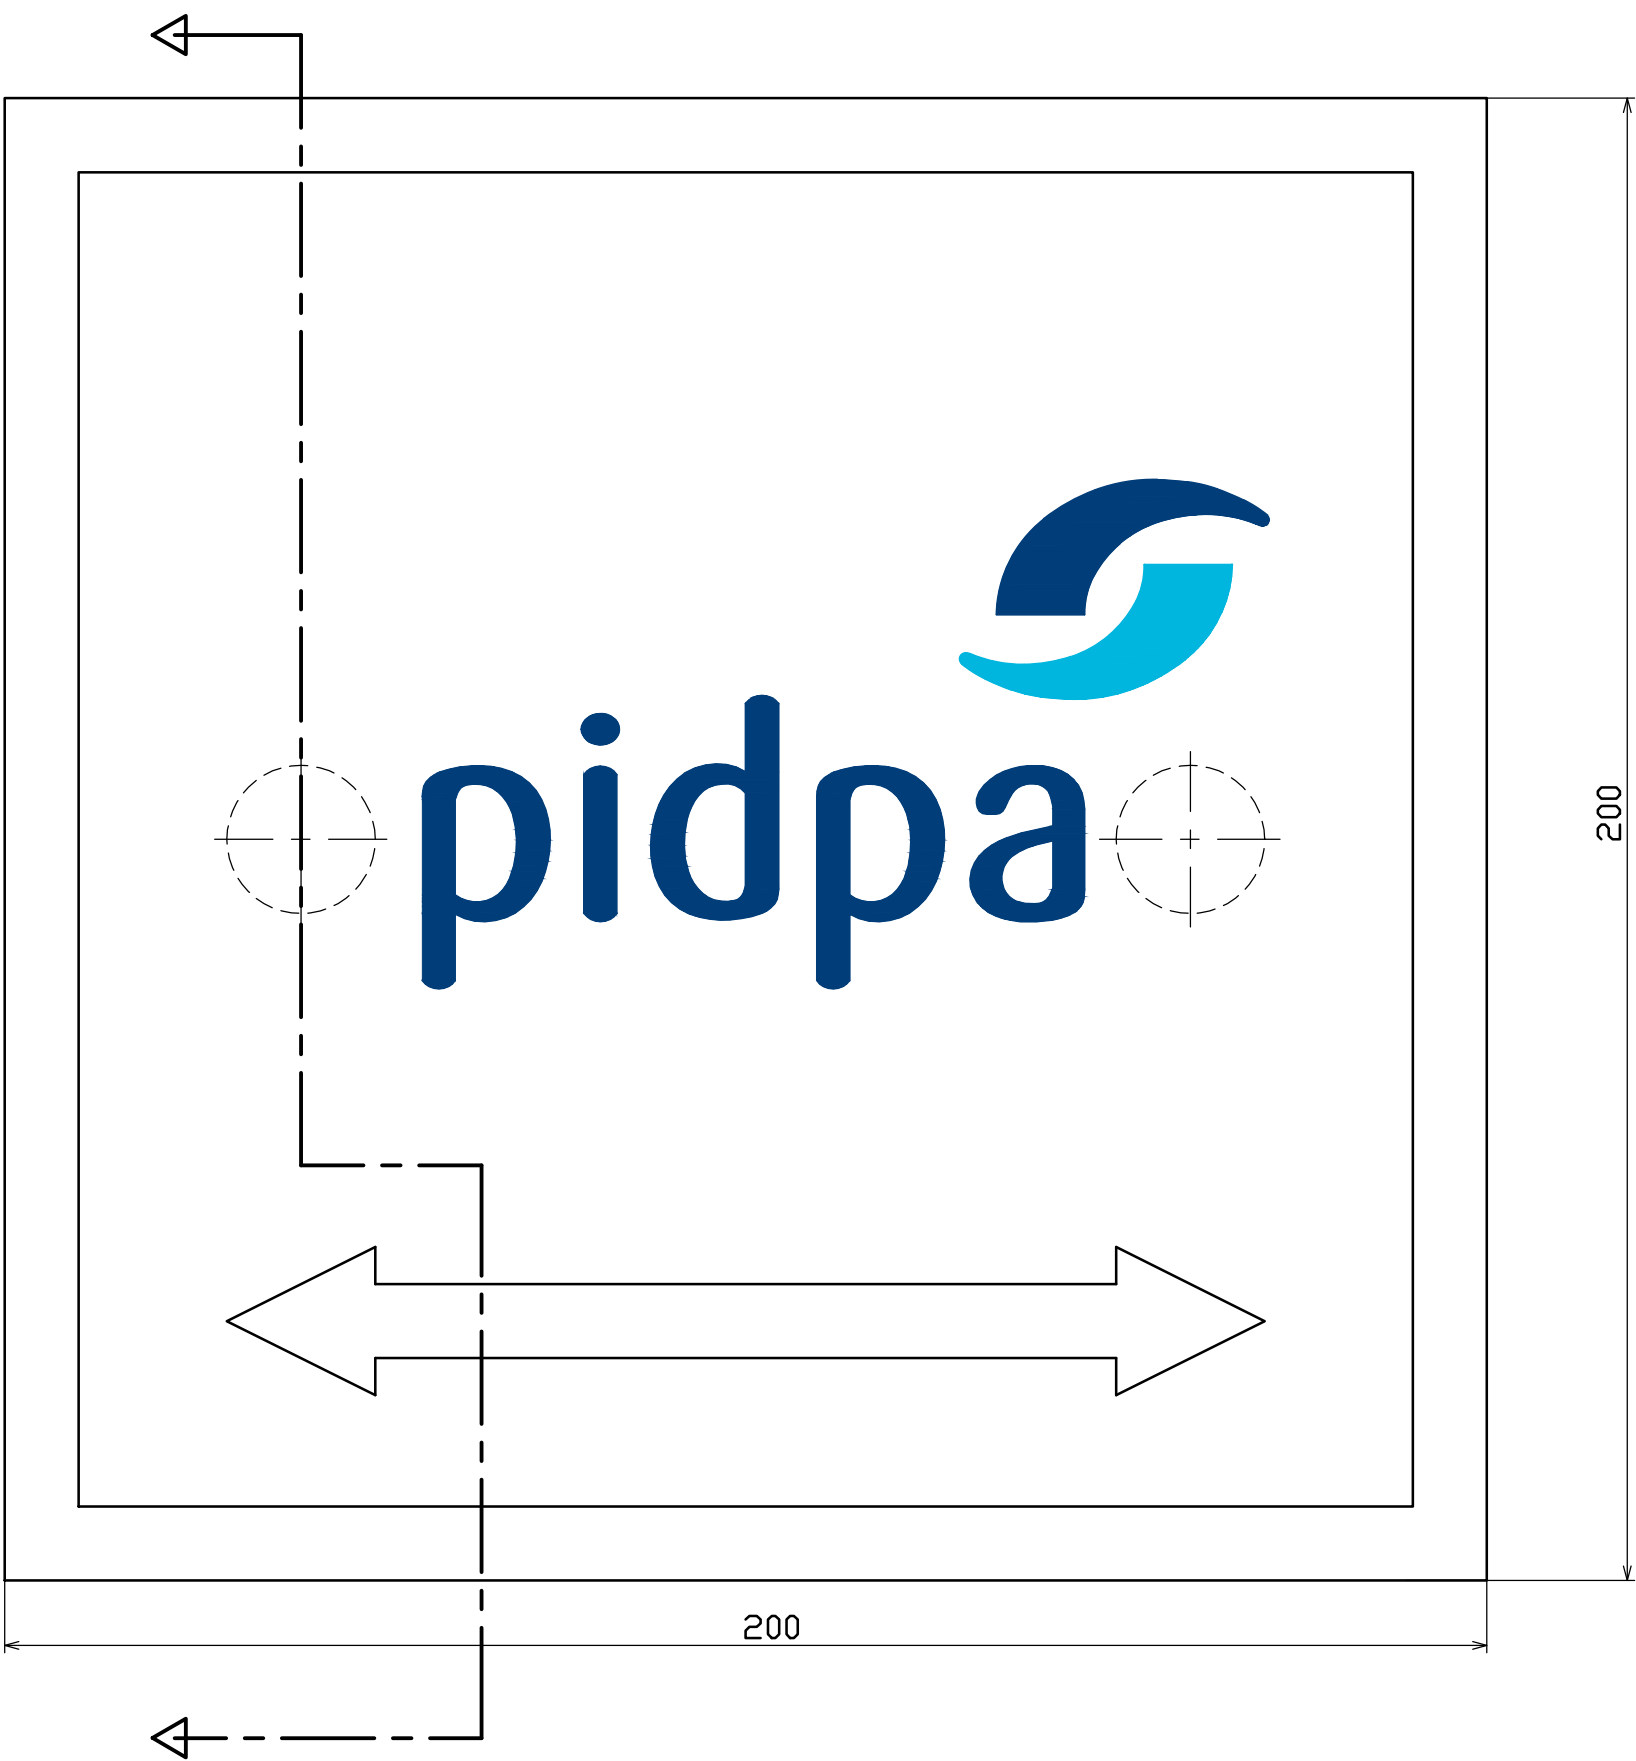

Doorsnede

Schaal 1/1

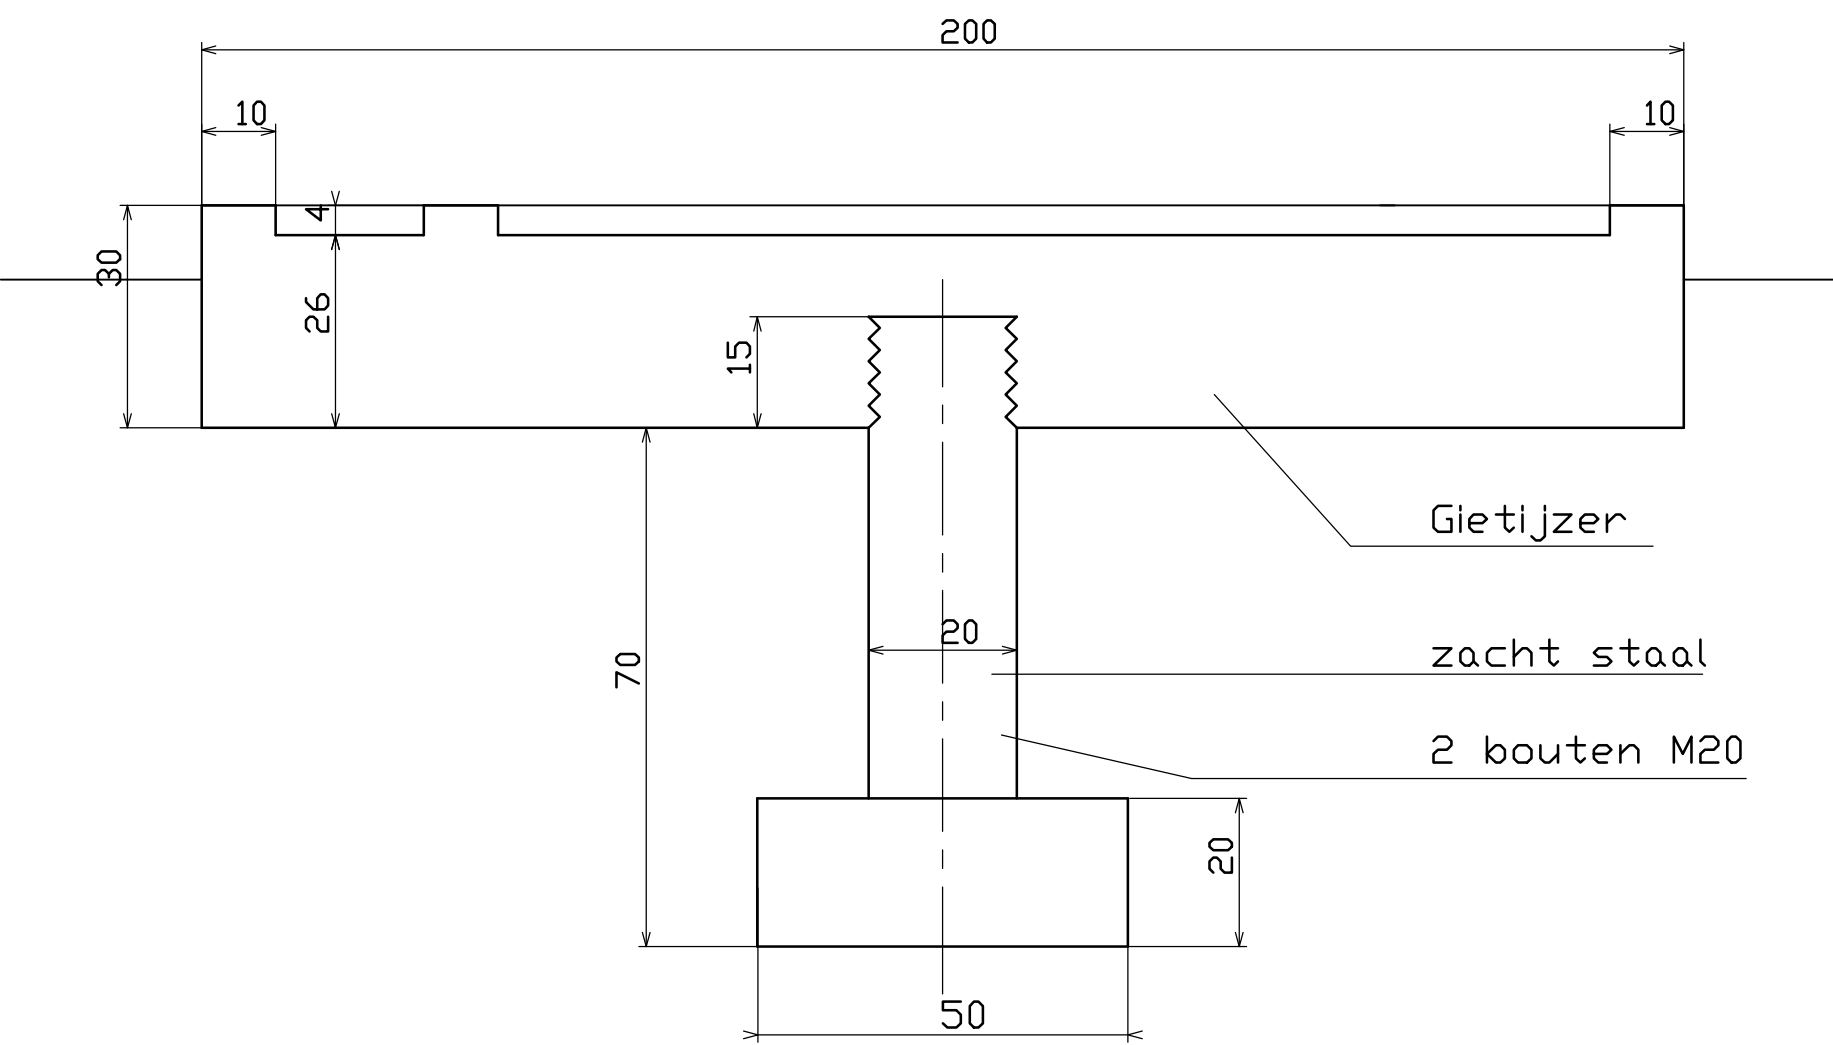

maten in mm

richtingssteen minimum 2/3 inwerken in
betonplaat of bestaande verharding

B	Aanpassing nieuw logo	EPV	29-09-15
A	Aanpassing nieuwe huisstijl	EPV	13-05-28
WIJZIGING		DATUM	
DATUM	09/03/99	SCHAAL	versch.
GETEKEND	Ⓢ	BLAD	AANTAL
PLAN NR.	C 190	WIJZIGING	



VIERSELSEBAAN 5 2280 GROBBENDONK
Tel: 078 05 01 18 - Fax : 03 260 60 03
e-mail: info@pidpa.be