




Zijaanzicht kamer

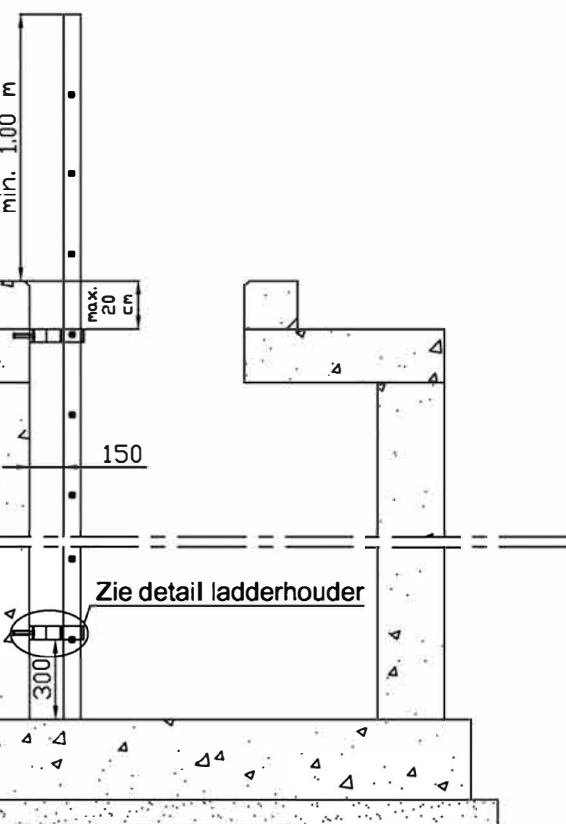

Bovenaanzicht kamer

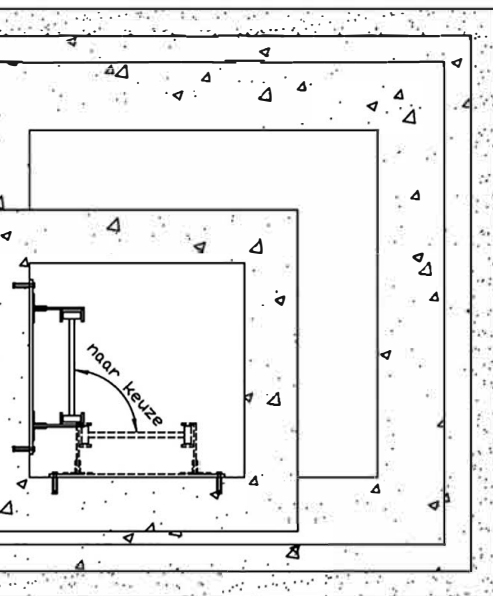


alle maten zijn in mm

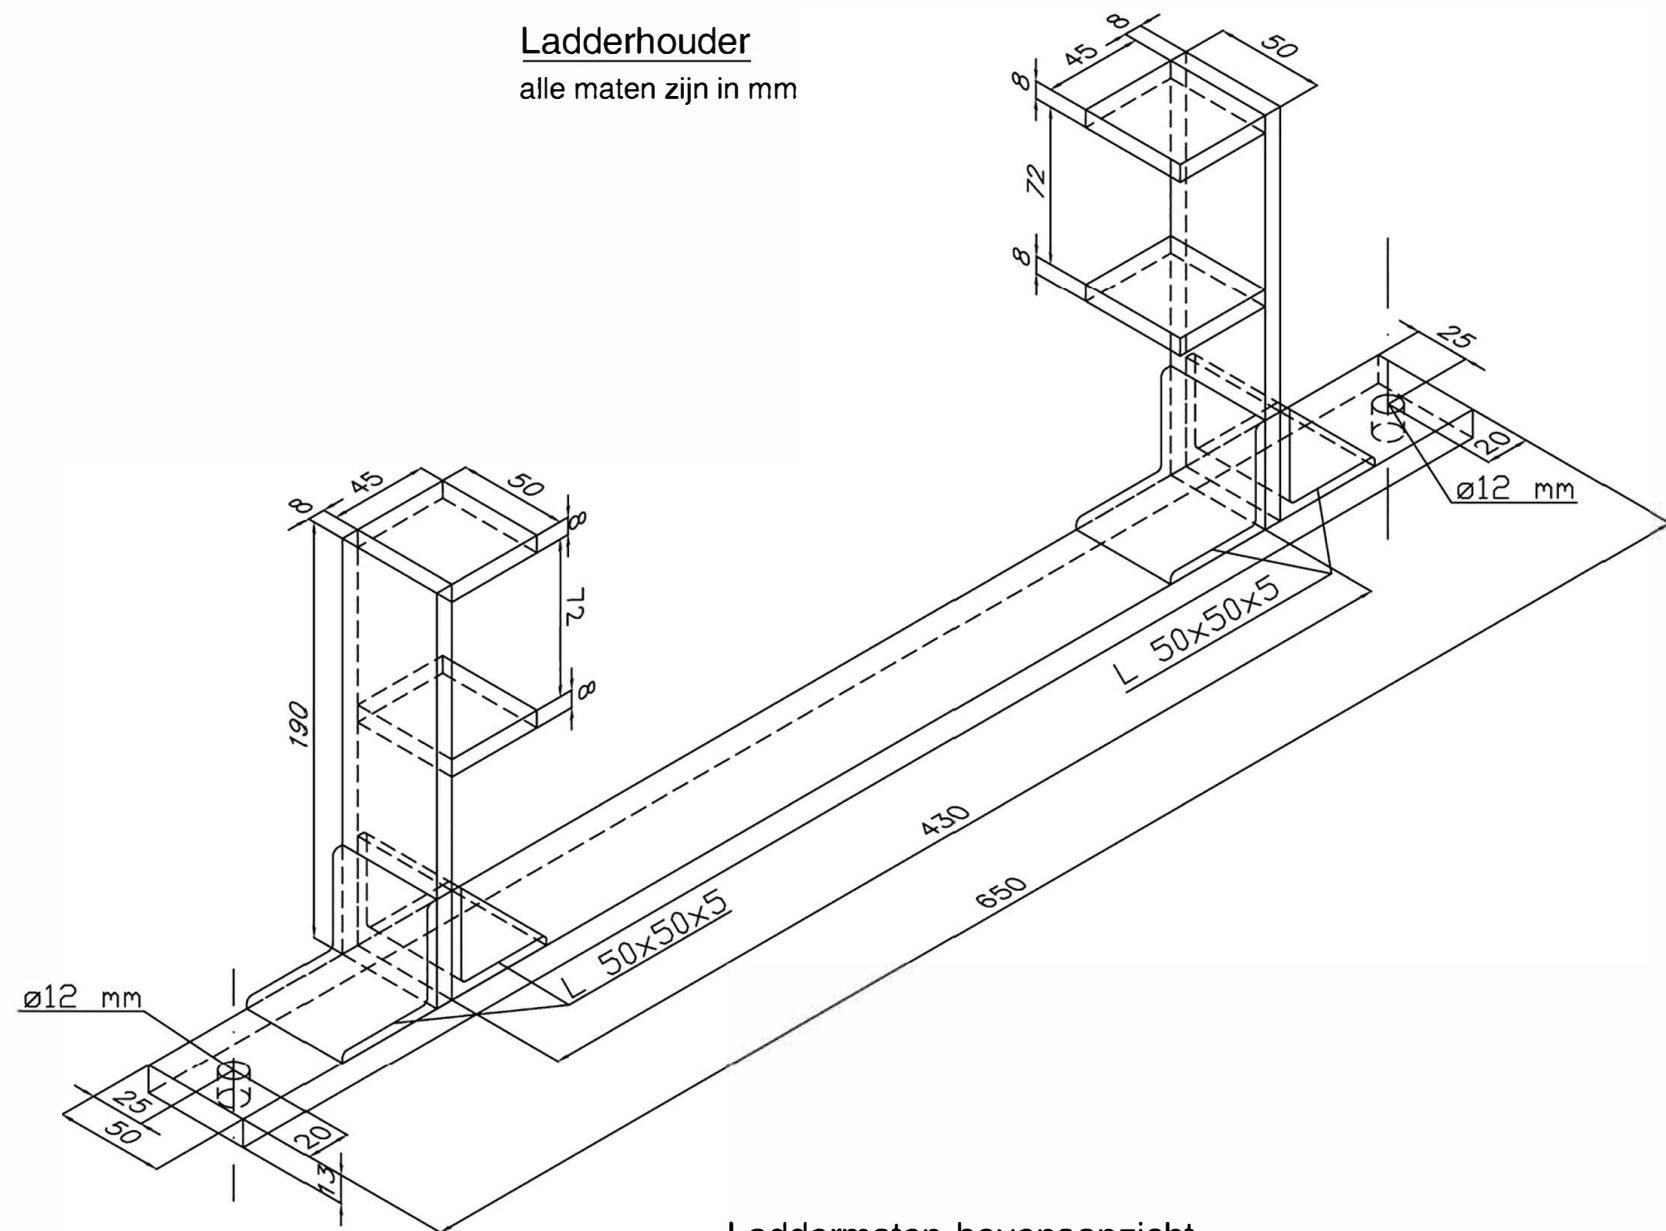

Laddermaten bovenaanzicht



schaal 1/200

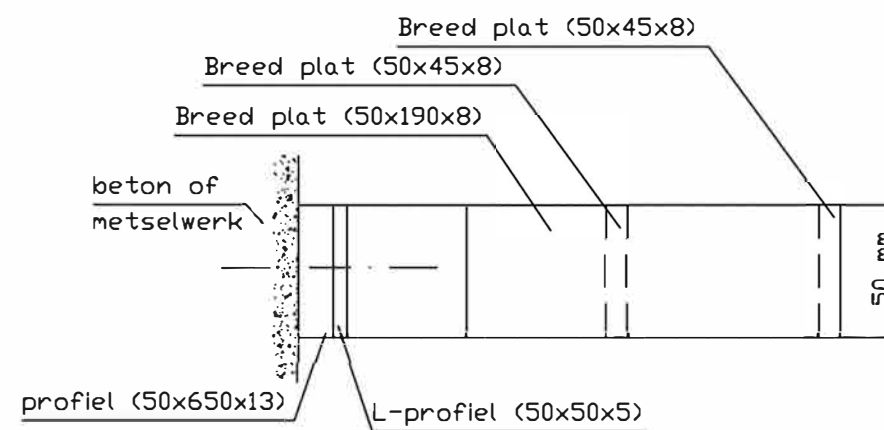

A	Aanpassing nieuwe huisaafsl	13-05-28	EPV	
	WIJZIGING	DATUM		
Ladderhouders voor kamers		DATUM	09-11-00	
		SCHAAL	Verschill.	
		GETEKEND	I.T.	
		BLAD: AANTAL:		
		PLAN NR.		
		C 193		
	WIJZIGING			