


COLLECTOR

schaal 1/2.5


Rechterzijaanzicht

Vooraanzicht


Linkerzijaanzicht

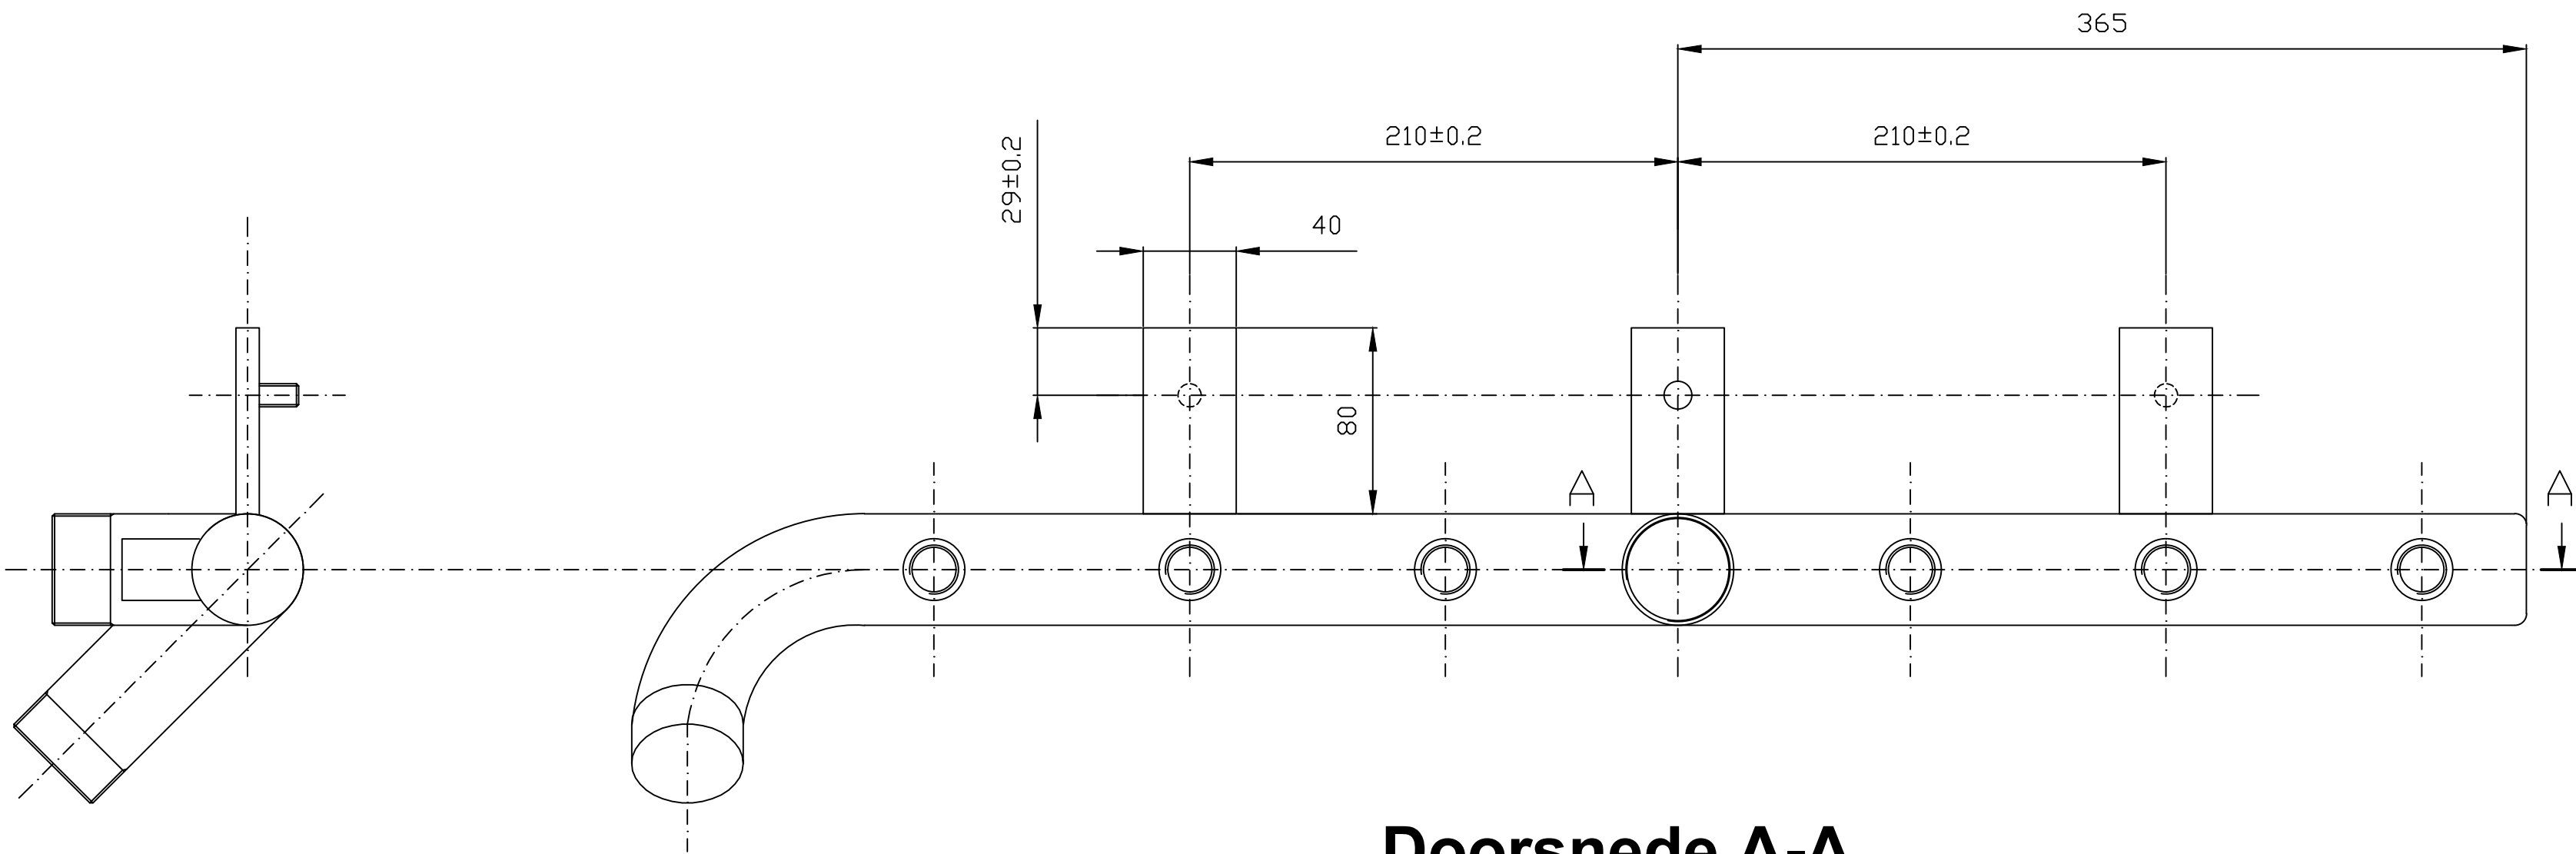

Doorsnede A-A

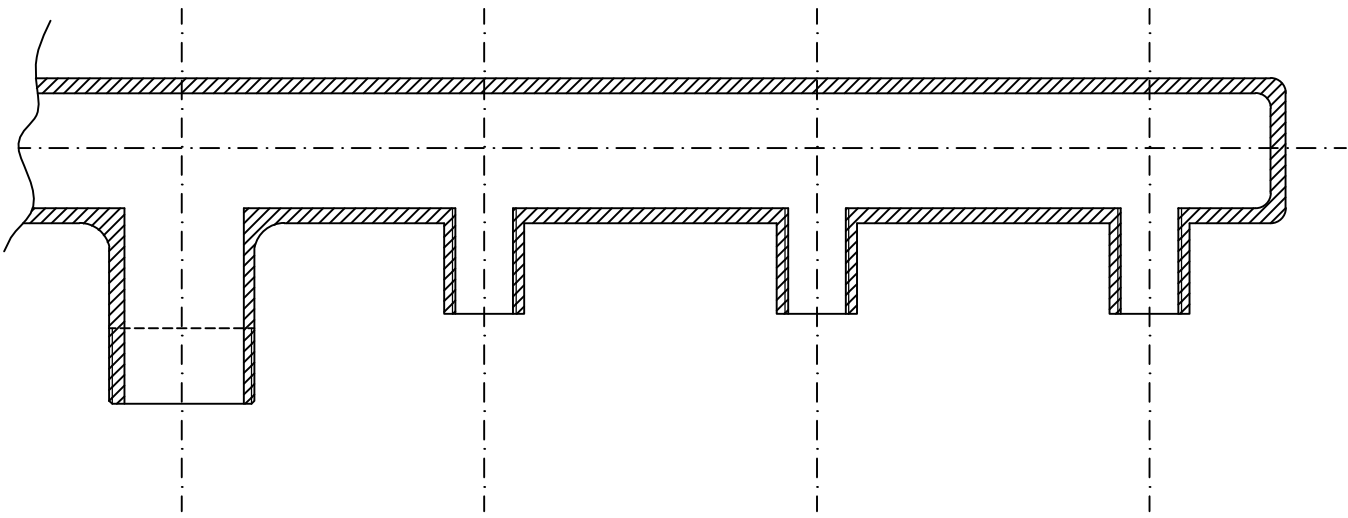


Bovenaanzicht

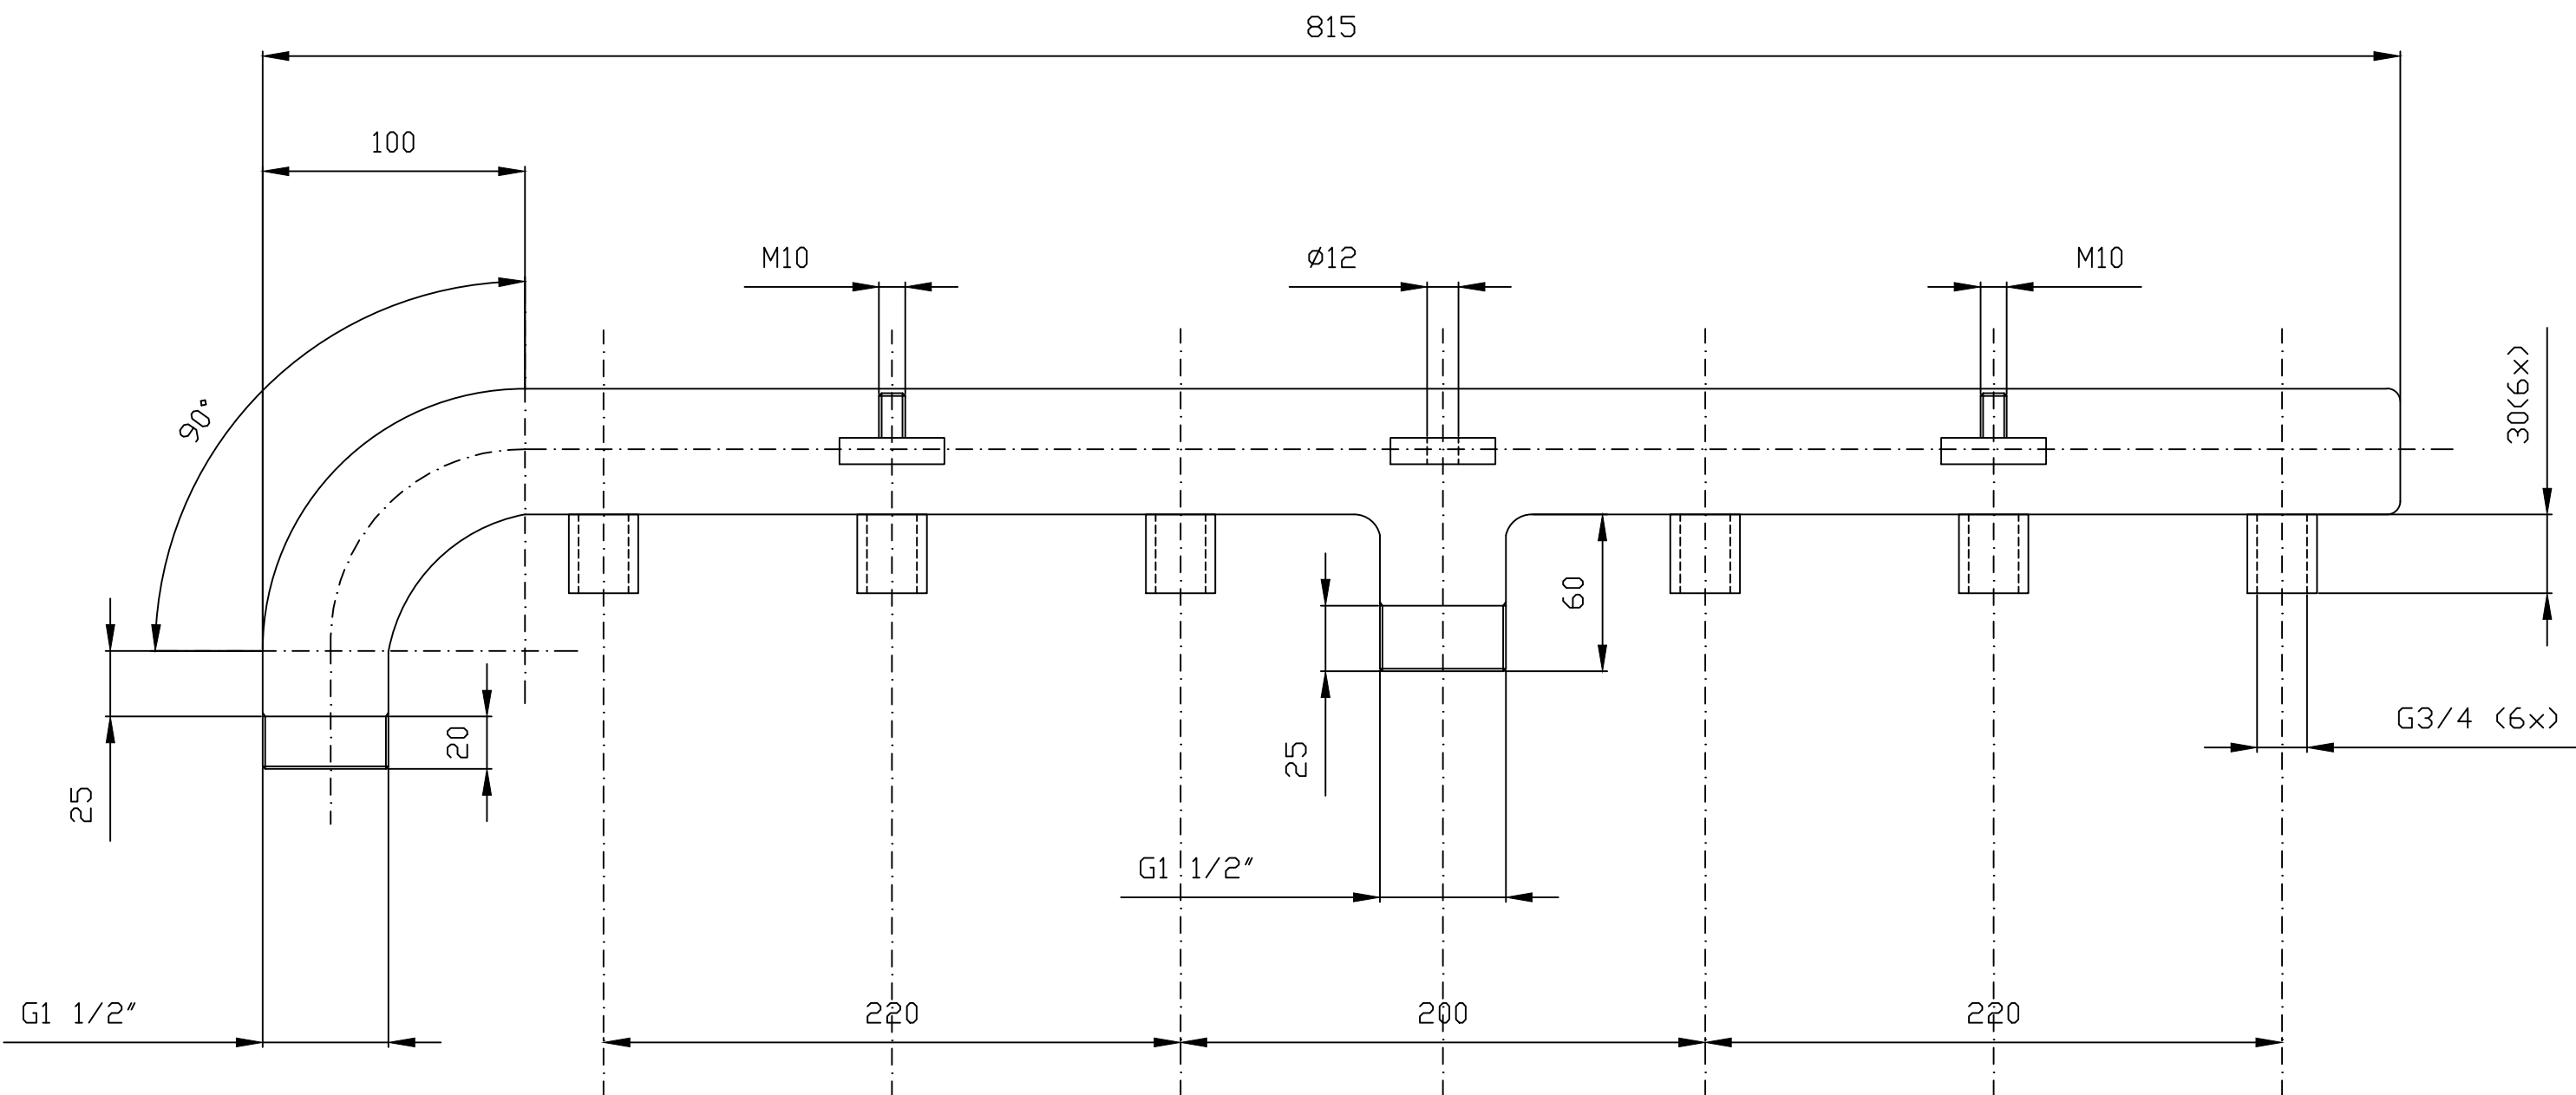

OMRANDING



schaal 1/10

Bovenaanzicht

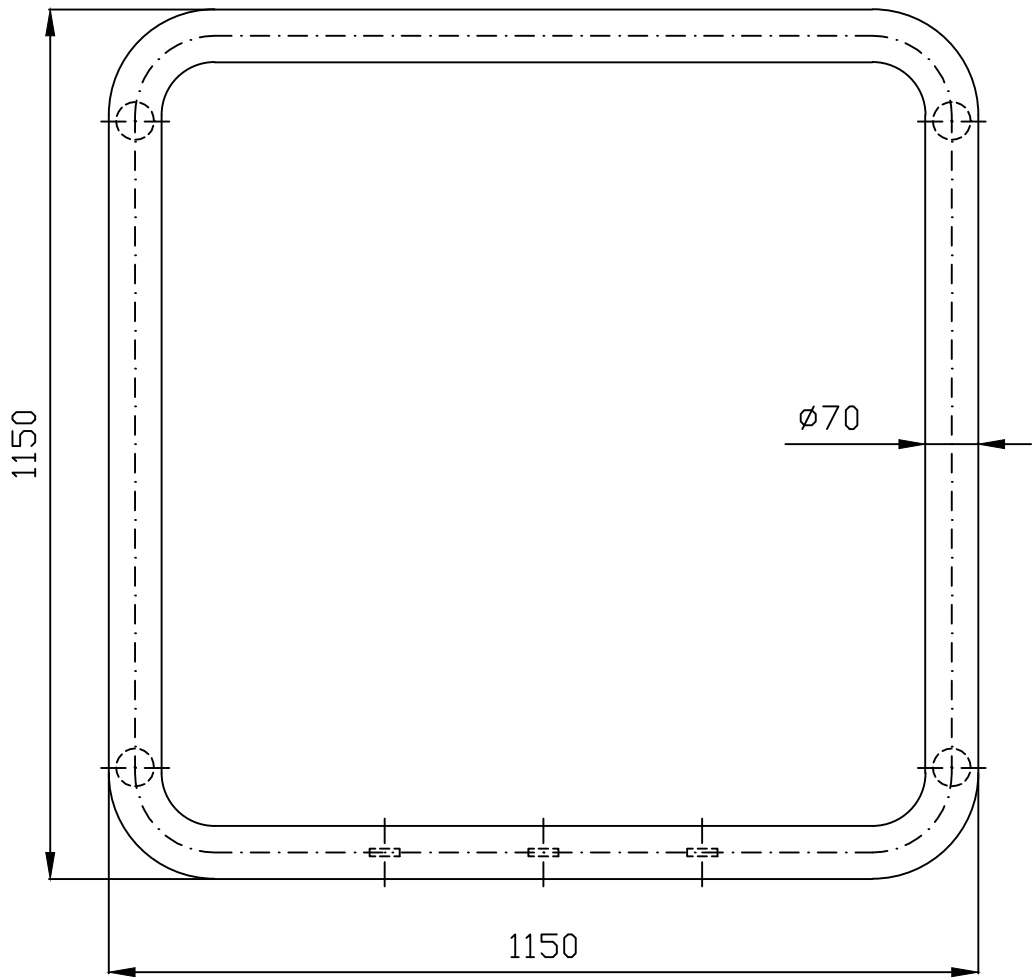

Rechterzijaanzicht + snede

Vooraanzicht

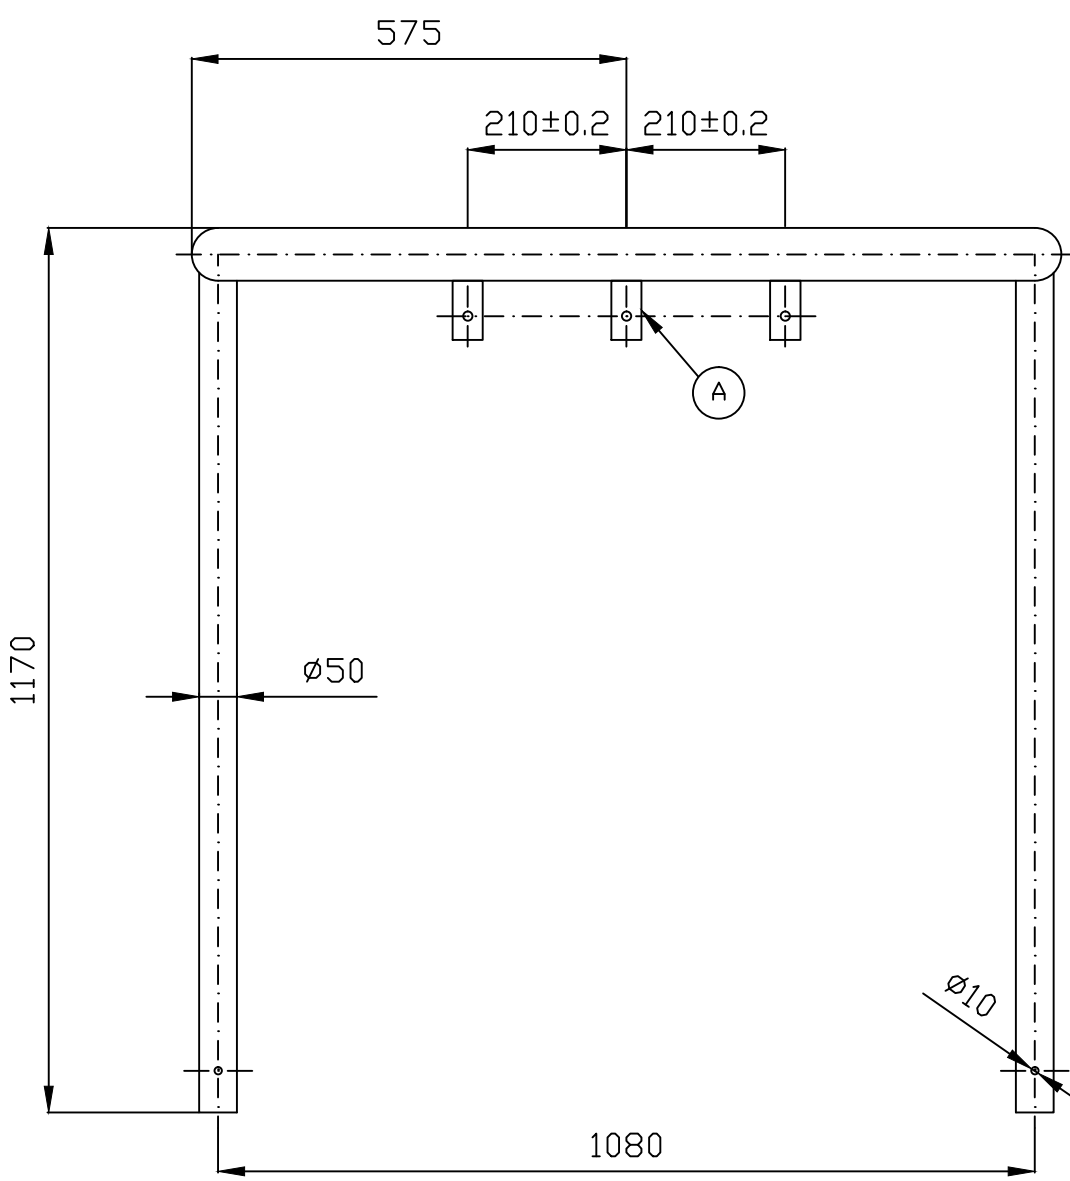
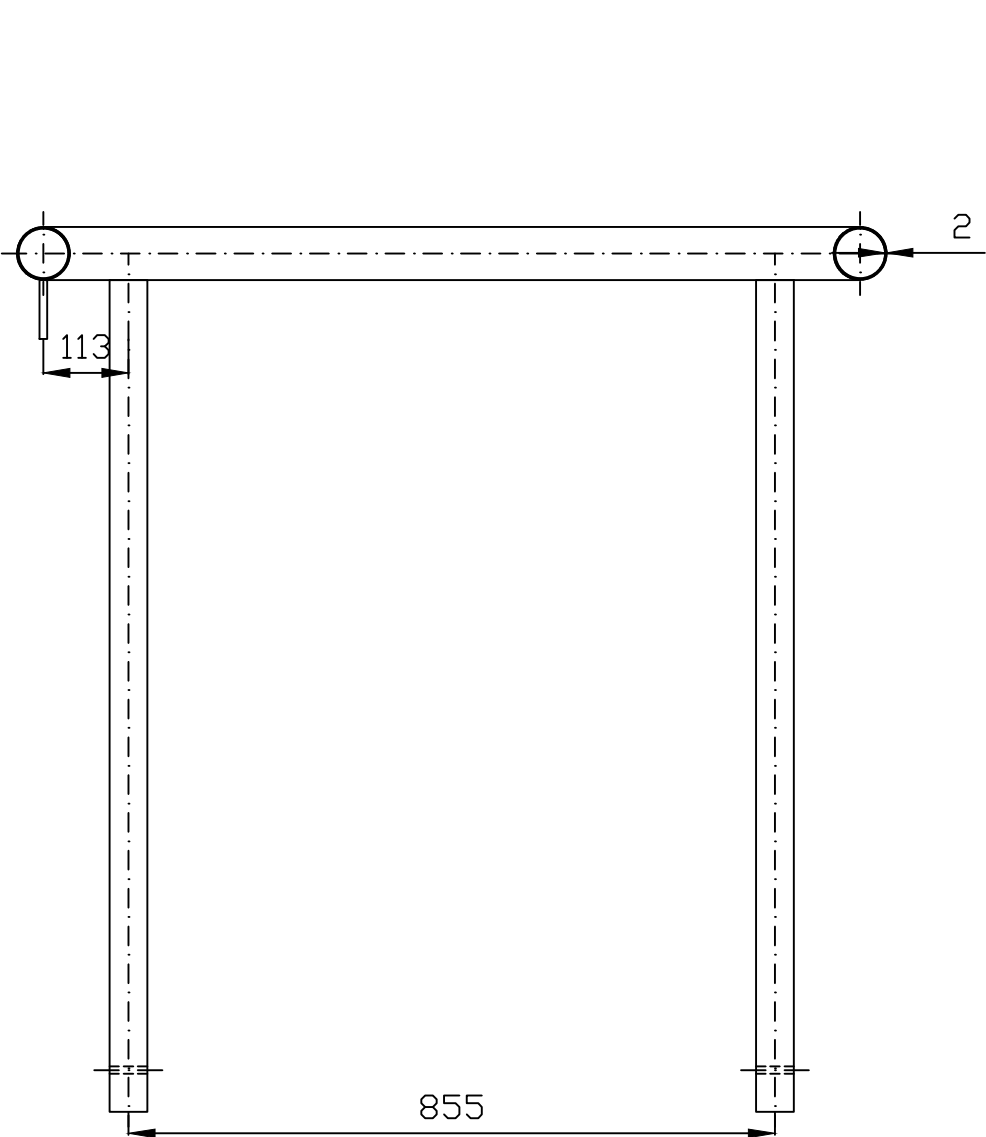


Details

schaal 1/2.5

A

3 X

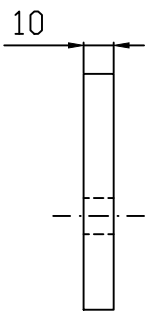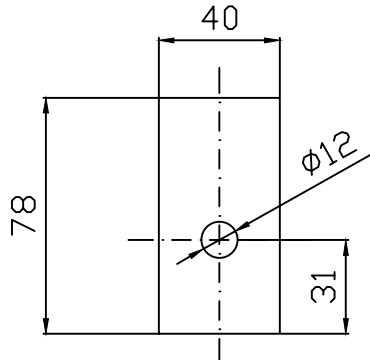

D Aanpassing diameter collector	06-02-2013	EPV	
C Aanpassing nieuwe huisstijl	04-06-2013	EPV	
B Aanpassing plan	13-12-2012	EPV	
A Aanpassing aansluiting	08-06-2012	EPV	
Wijziging		datum	
OMRANDING INOX(22444) +		Datum	22-12-2010
VERDEELCOLLECTOR INOX(22446)		Schaal	/
VORSTVRIJ		Getekend	EPV
BOVENGRONDS		Bladnr: 1	Aantal: 1
WATERTAPPUNT		PROJECTNR.	C 202
		Kathod. Bescherming	Nee



VIERSELSE BAAN 5 2280 GROBBENDONK
Tel: 078 05 01 18 - Fax : 03 260 60 03
e-mail: info@pidpa.be