



Verlengstang voor afsluiters en brandkranen

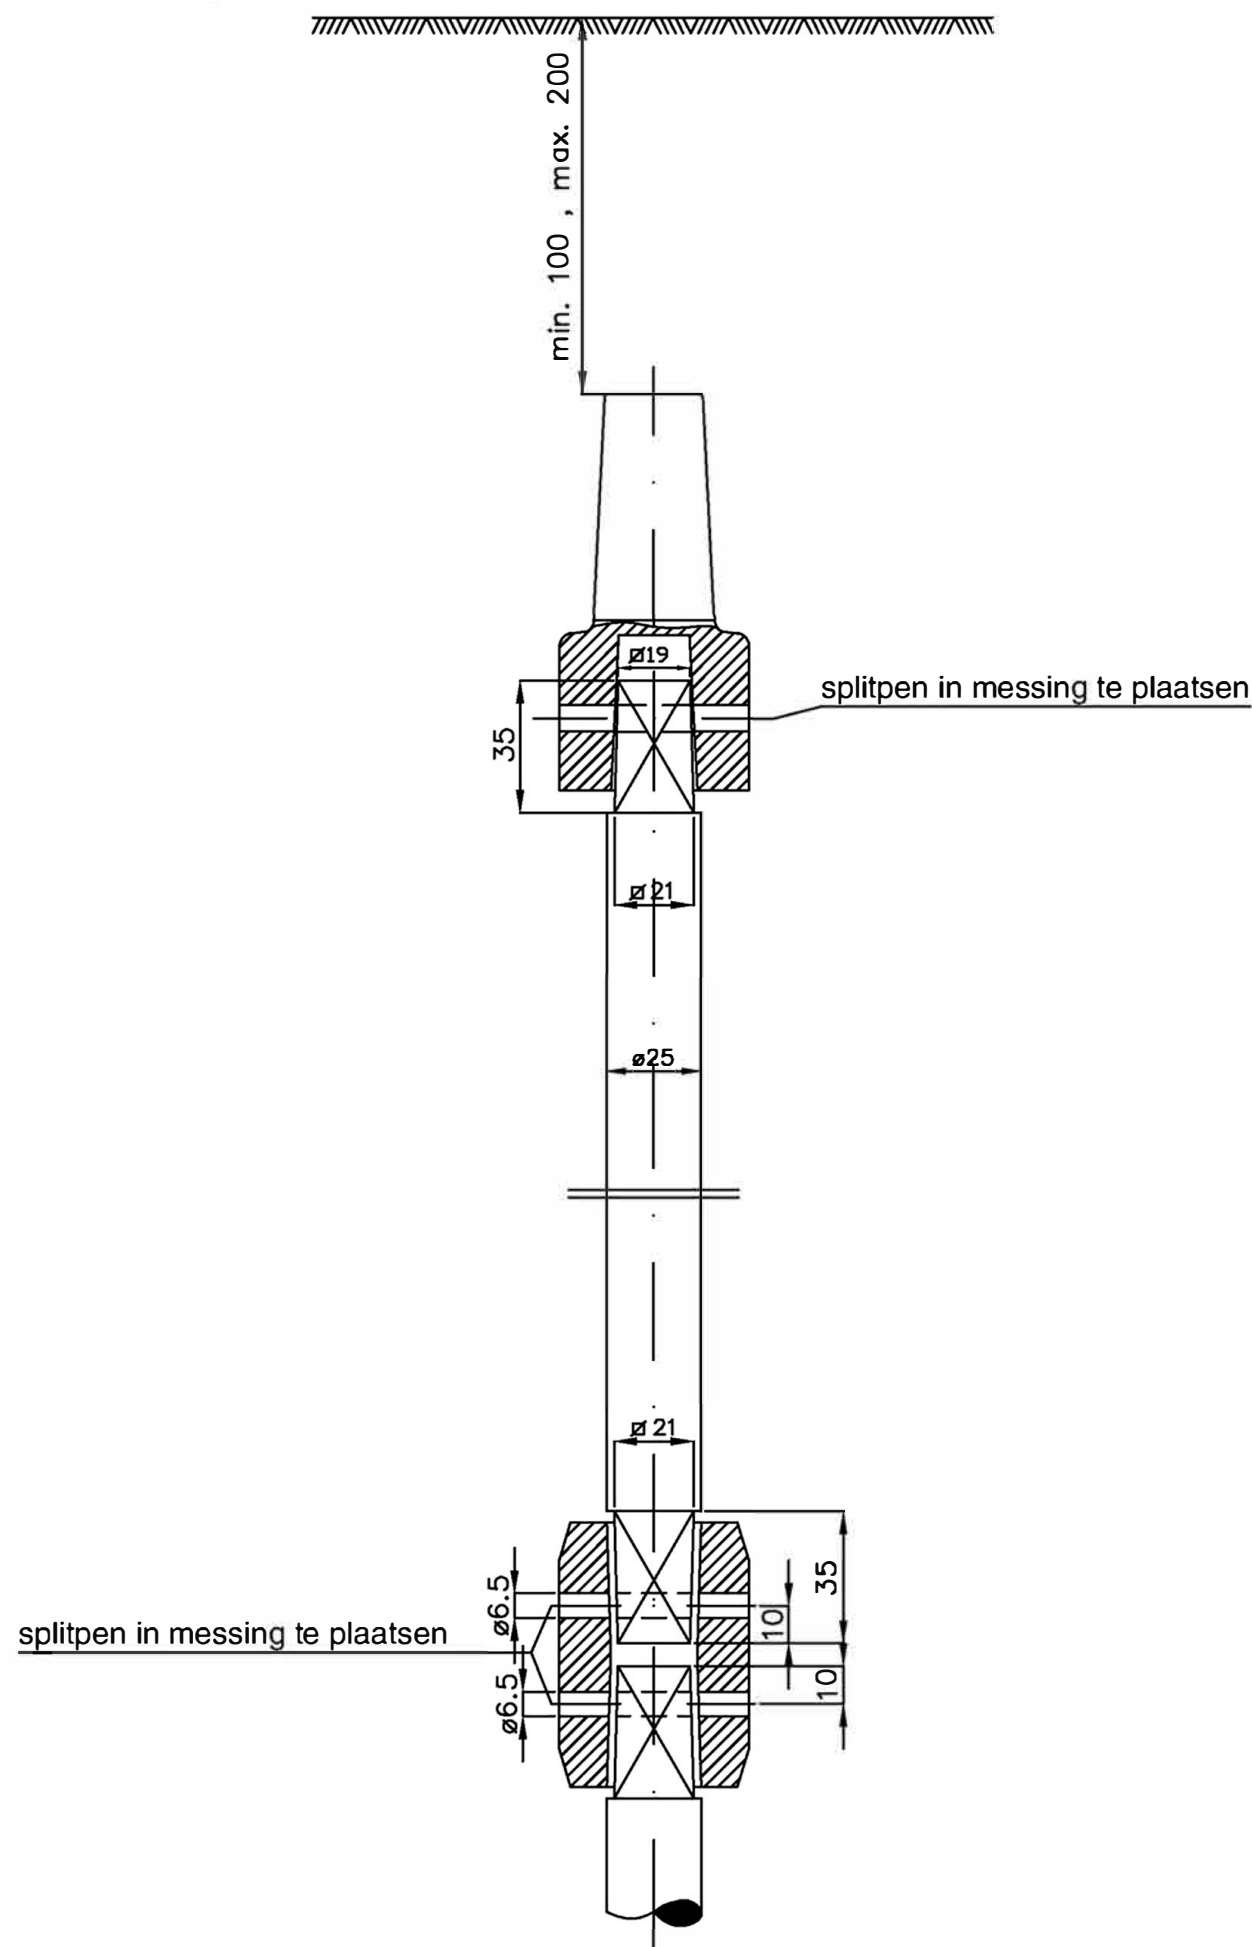

Sleutel voor afsluiters en brandkranen

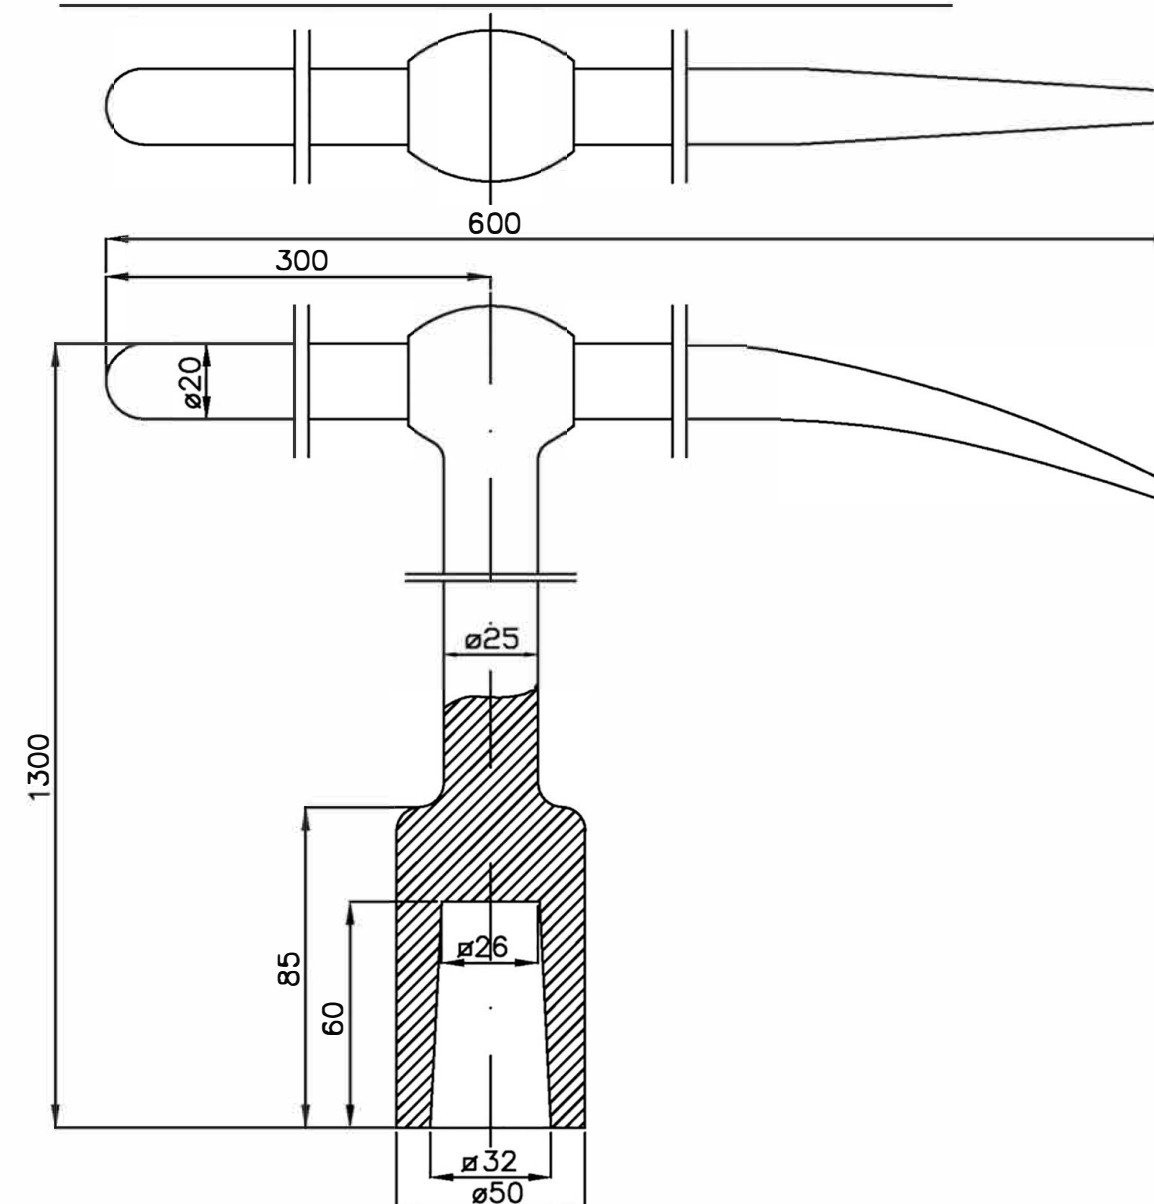

G	Aanpassing nieuwe huisstijl	13-05-16	EPV	
F	max. diepte van verlengstang na plaatsing aangepast	01-02-22	IT	
E	Digitalisatie en volledige herziening	95-08-10	KV	
D	Stangkappen en sleutel bovengrondse bk weggelaten	81-10-13	GS	
WIJZIGING		DATUM		
VERLENGSTANG EN SLEUTELS VOOR AFSLUITERS EN BRANDKRANEN		DATUM	81-10-13	
		SCHAAL	1/2	
		GETEKEND	G.S.	
		BLAD	AANTAL	
		PLAN NR.	C	84
		WIJZIGING		