



A. Debietmeterkamers

a) met deksel type wegnis

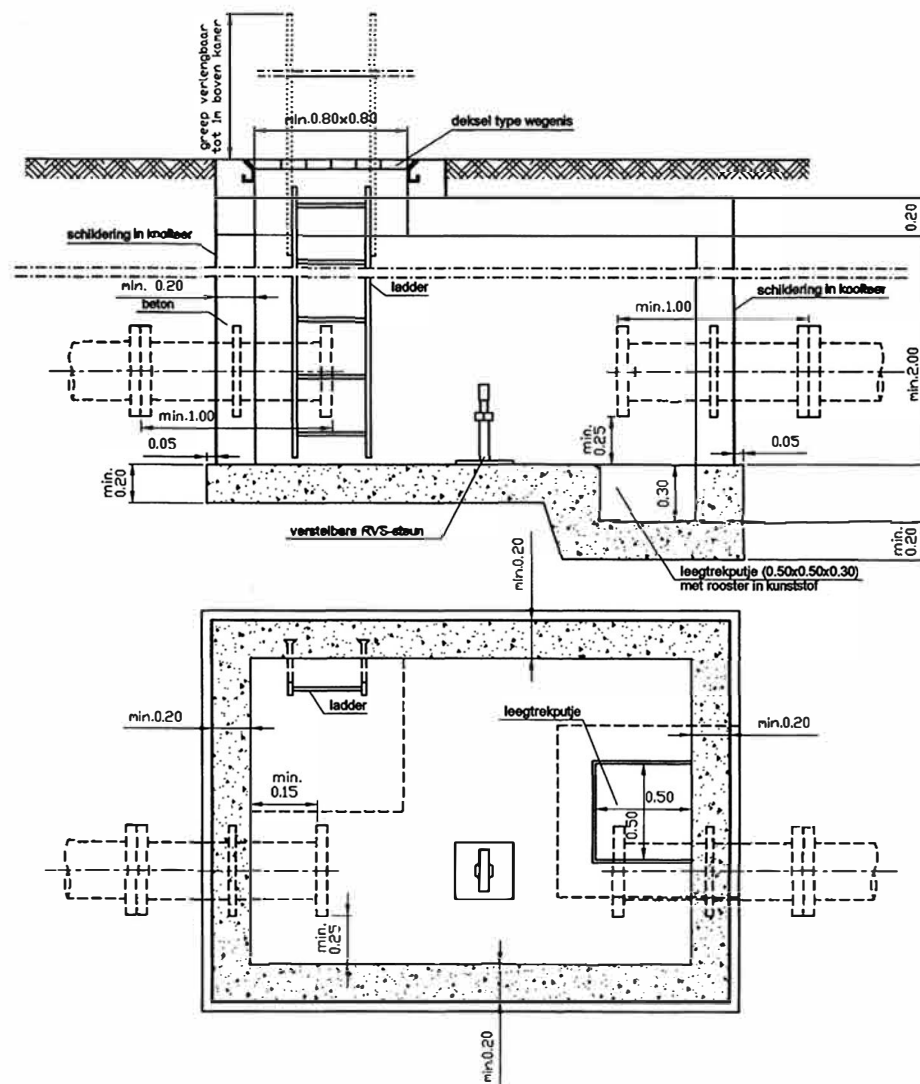


b) met kamerluis

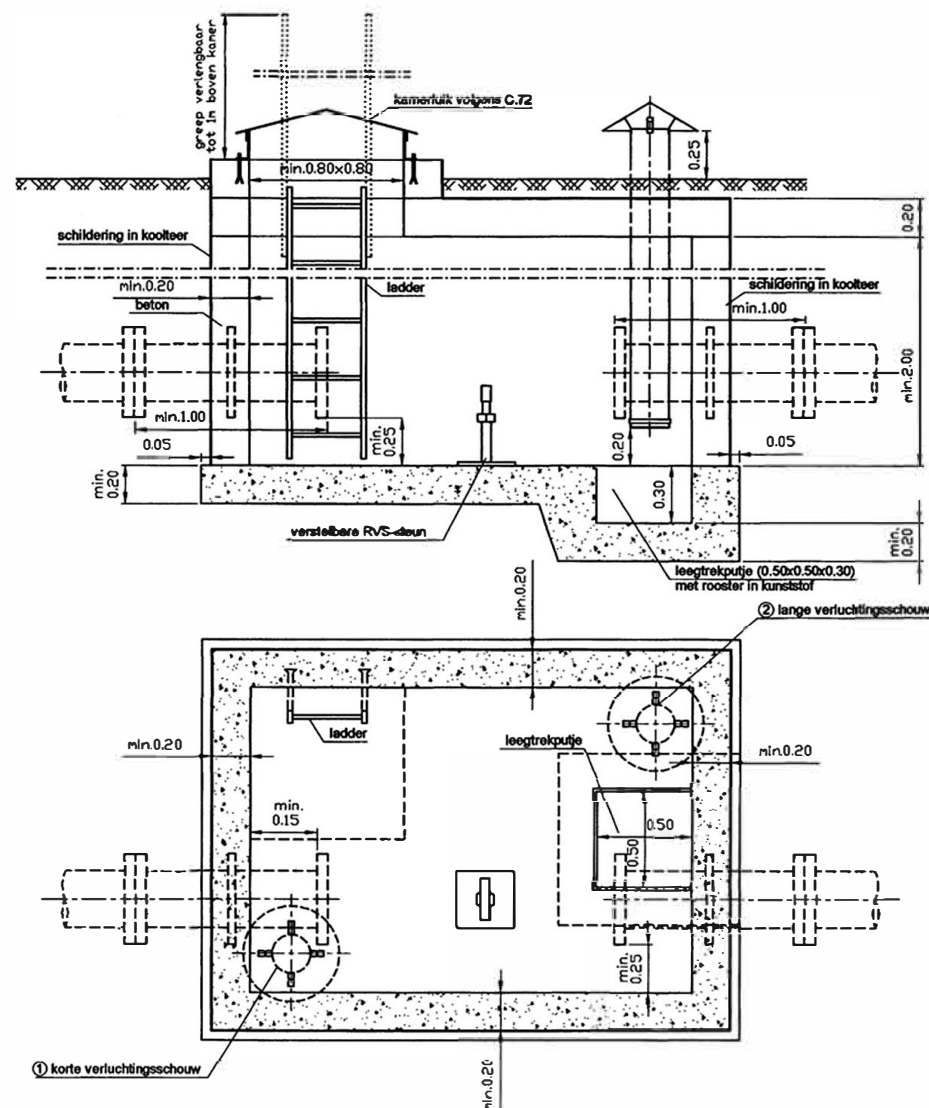


Detail verluchting


schaal 1/10

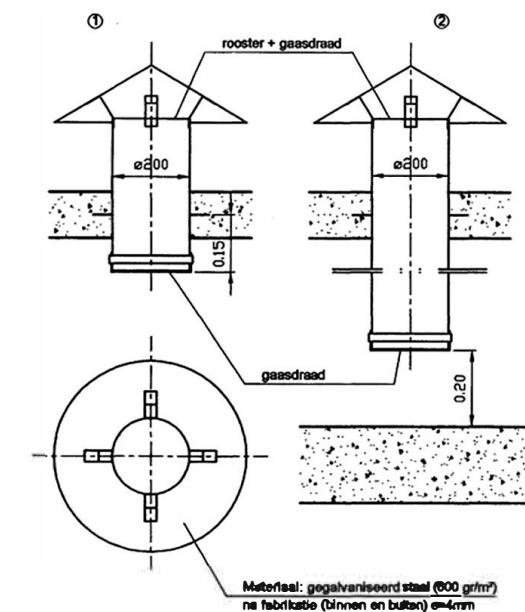

B. Ontlastingskamer

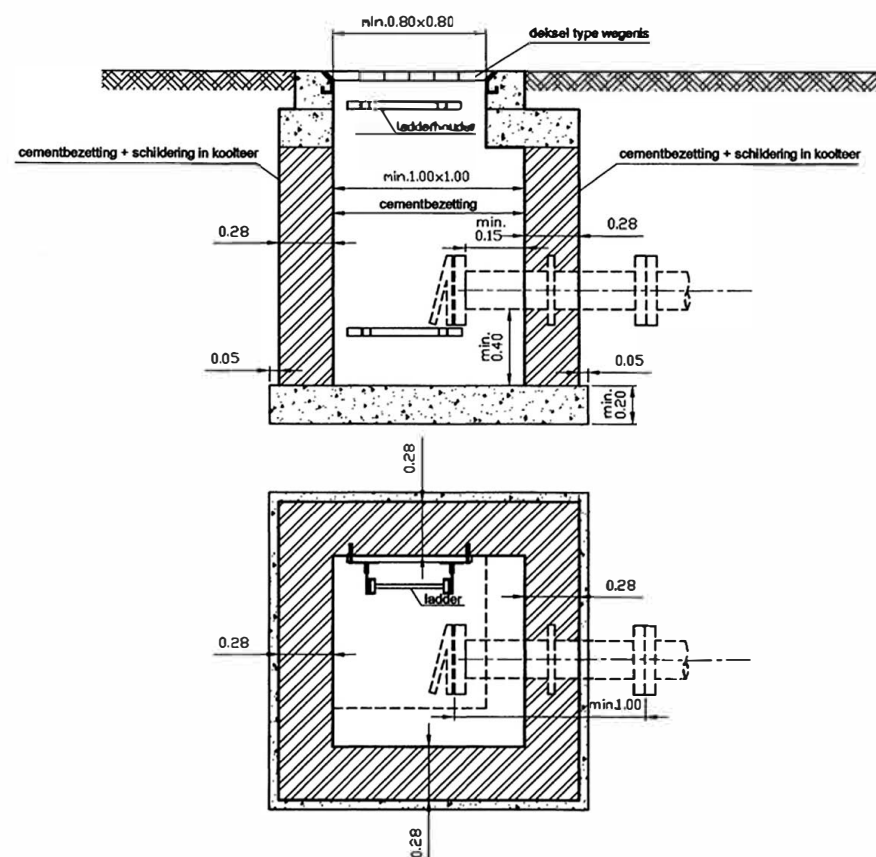

C. Kunstwerk in gracht voor het plaatsen van afsluiter of brandkraan in talud

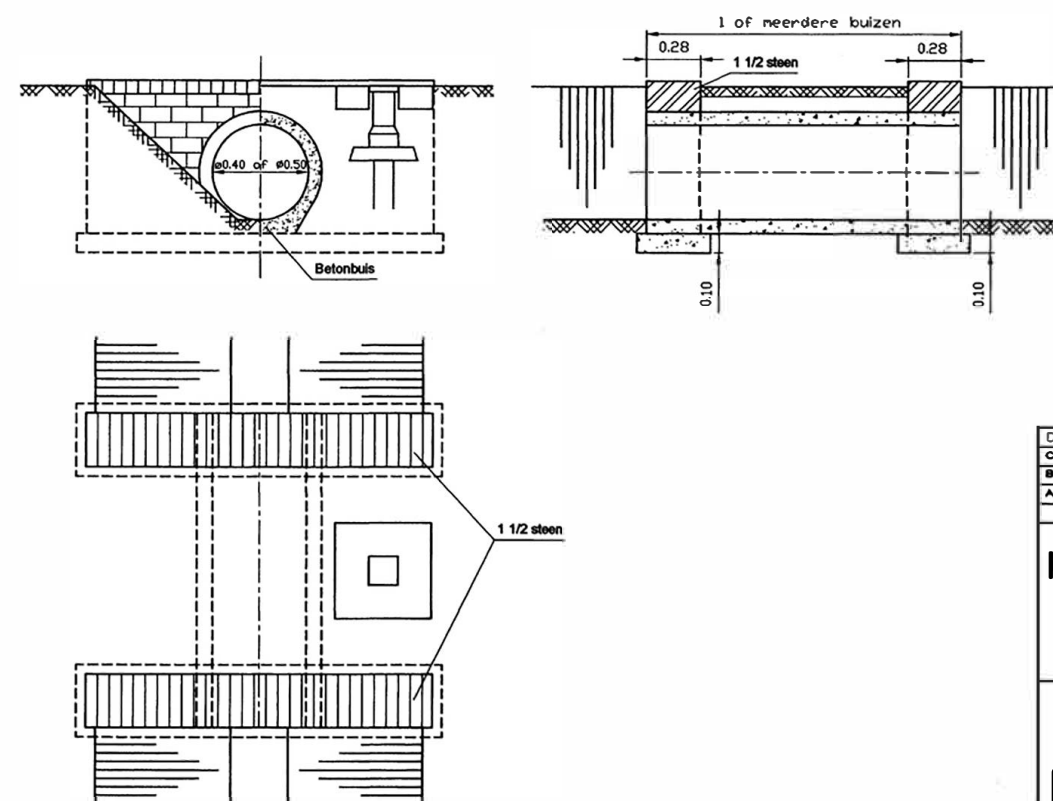

D. Aanpassing nieuwe huislijl	2013-05-16	EPV
C. Volledige herziening	07-08-01	
B. Weglaten van kamer voor ontluftung	21-12-72	
A. Druiseroening in verzonken kamers voorzien	09-01-84	
WUZZING		DATUM
DATUM	26-04-01	
SCHAAI	1/20	
GETEKEND	I.T.	
BLAD:	AANTAL:	
PLAN NR.	C.96	
WUZZING		

KUNSTWERKEN EN KAMERS
VOOR TOESTELLEN

pidpa

VIERSELSEBAAN 5 2280 GROBBENDONK
Tel: 03 260 05 01 (8 - Fax : 03 260 60 03
e-mail: info@pidpa.be