

Hemelwater-droogteplan
NIEL

Ruimte voor water - Kaart 1




OPDRACHTGEVER

Pidpa
Desguinlei 246
2018 Antwerpen 1
tel: 03/216.88.00



OPDRACHTHOUDER

IMDC
Van Immerseelstraat 66
2018 Antwerpen
tel.: 03/270.92.95
info@imdc.be

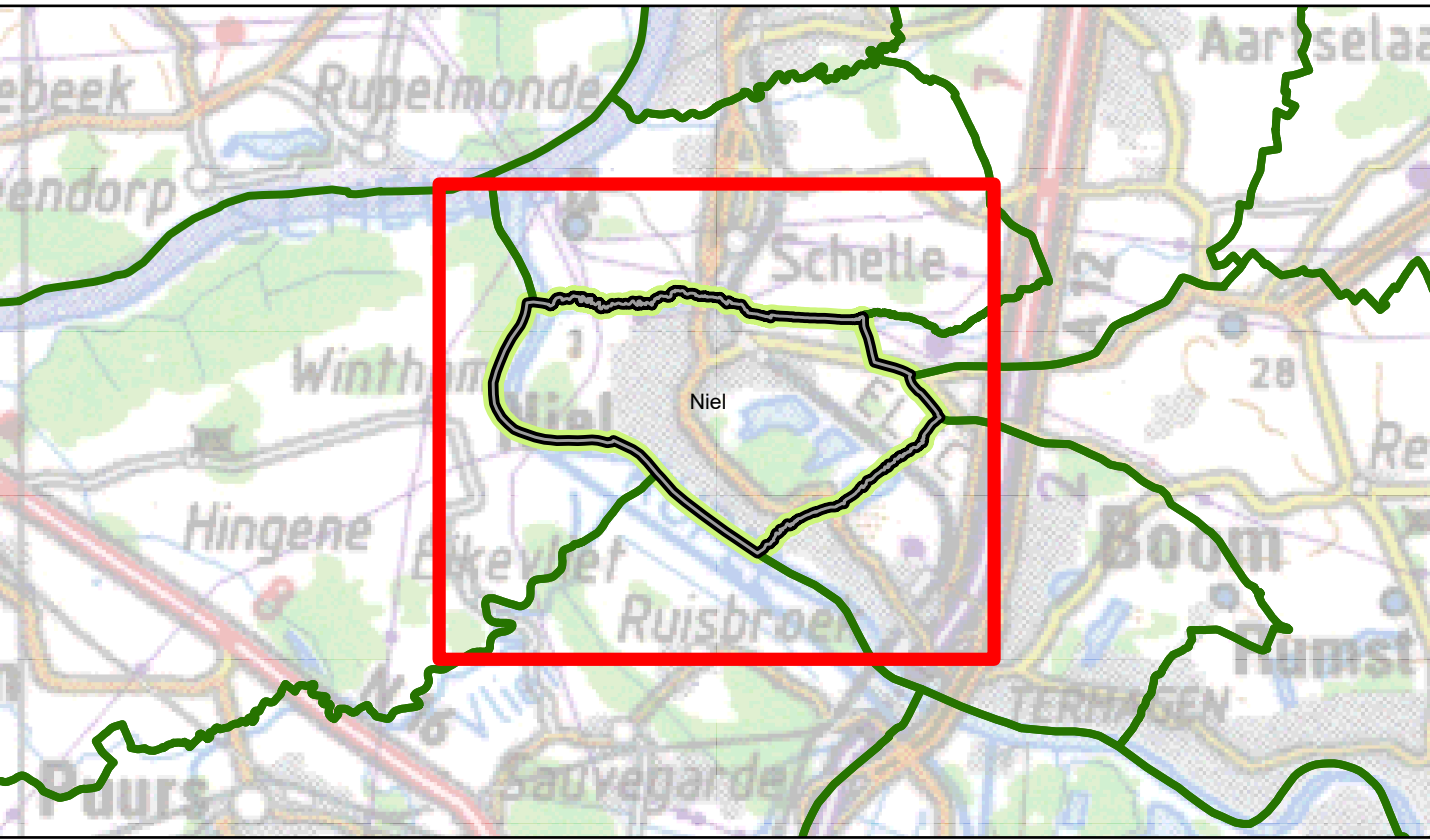

Legende

- GT: Visie op hemelwaterafvoer**
- Type
- Actiepunt
 - Grachten (bron: Pidpa)
 - Afvoer (Prioritair karakter)
 - Afvoer (of type te onderzoeken)
 - Buffering
 - Infiltratie
 - GT: Publieke grachten
 - GT: Visie-grachten
 - Bovengrondse berging
 - Bufferbekken
 - Eco-corrider
 - Ontharding
 - Zone Bufferlocatie
 - GT: Buffers in geplande projecten (bron: Pidpa)
 - GT: Buffers - geplande projecten (cfr. ontwerpplan) (Bron: Pidpa)
 - GT: Acties Bekkenbeheersplan Bemiddelscheide
 - GT: K-projecten (bron: Pidpa)
 - GT: Verkeersleiding - projecten (bron: Pidpa)
 - GT: Externe-projecten (Bron: AQF)
 - Leidingen BT (bron: Pidpa)
 - AARD_WATER
 - DWA, Gemengd, Andere
 - Regenwater
- WMS Signaalgebieden VMM**
- Type
- Bouwwijze opgave
 - Verschepde waterloets
- WMS Signaalgebieden VMM**
- Type
- Bouwwijze opgave
 - Verschepde waterloets

Tuiskoning:
- keuze voor infiltratie zonder overloop waar goed infiltrant
- keuze voor infiltratie met overloop waar niet infiltrant
- keuze voor buffering met vertraging afvoer, zeker in gebied waar waterlopen kritiek zijn
- buffering voor een kritiek waterloopgebied dat ook in opwaartse bekken of in een bufferrooiering
(waarvoor een aantal voorstellen zijn gedaan)
- meer de bodemtoestand is, dient verder infiltratieonderzoek duidelijkheid te verschaffen

NIEL



Opdracht: Hemelwater-droogteplan

Uitgave	Datum	Omschrijving
A	13/07/2022	Revisie 00
B	29/03/2024	Revisie 01

Overzichtsplan

07a-Ruimte voor water - Kaart 1

Datum: 29/03/2024 Schaal: 1:5.000 Project-nr.: K-21-130