

# Hemelwaterplan RIJK


## Ruimte voor water - Kaart 1



OPDRACHTGEVER  
 Pidpa  
 Desgunlei 246  
 2018 Antwerpen 1  
 tel.: 03/216.88.00 - fax: 03/260.60.03



OPDRACHTHOUDER  
 Antea Group  
 Buchtenstraat 9  
 9051 Gent  
 tel.: 09/261.63.00 - fax: 09/261.63.01  
 info.be@anteagroup.com

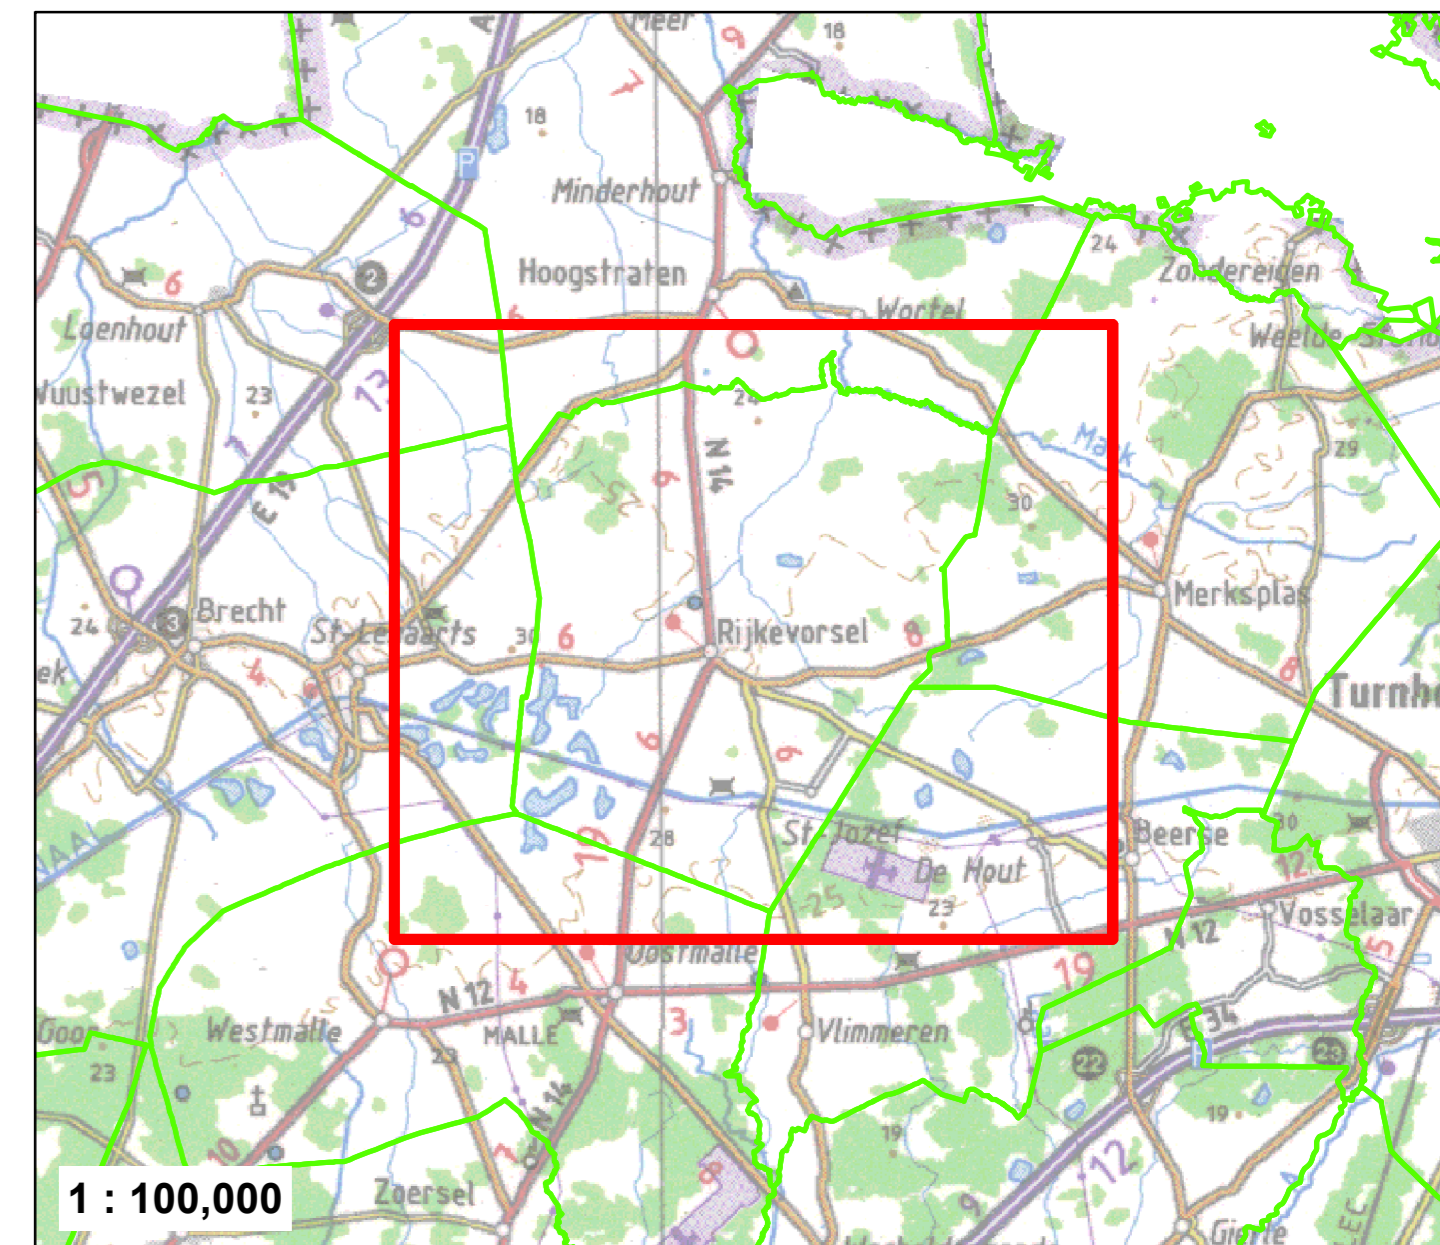

1 : 100,000

**Legende**

- Deelzone
- Gemeentegrens
- Gebouwen
- Parkings en pleinen
- Waterlopen (bron: VWA)
  - Gedempte waterloop
  - Waterloop buiten categorie
  - BT Grachten
- BT: Bekken (bron: Pidpa)
  - Wadi
  - Open Bekken
  - Reservoir
  - Andere
- Aandachtszones Waterlopen (bron: Prov Antwerpen)
  - 250 m³/s
  - Kleek (>250m³/s)
  - NOG: Overstroombaar vanuit waterloop (bron: VWA-AGV)
- AARD\_WATER (bron: Pidpa)
  - DWA, Gemengd, Andere
  - Regenwater
- Leidings - geplande proj (cfr: ontwerpplan) (bron: Pidpa)
  - Gemengd
  - RWA
- Leid.-concreet geplande/uitgevoerde proj (bron: K-num Pidpa, Gem)
  - DWA
  - RWA
  - Andere
- Aard\_Water
  - DWA
  - RWA
  - Andere
- GT: Visie op hemelwaterafvoer
  - Alvoer (Prioritair karakter)
  - Alvoer (infiltratie niet mogelijk)
  - Potentiele gracht enkel infiltratiebodem (open profiel)
  - Alvoer (infiltratie mogelijk)
- Adecpunt
- Kolp-stuw
- Private buffering
- Ontharding
- Bovengrondse berging
- GT Grachten van algemeen belang
- GT: Visie op potentiële bufferlocaties
- GT Buffers - geplande projecten (cfr: ontwerpplan) (bron: Pidpa)
- GT Verkaveling - projecten (bron: Pidpa)
- GT K-projecten (bron: Pidpa)
- GT Externe projecten (bron: AGF)

Rijkevorsel

Opdracht: Hemelwaterplan

Uitgave	Datum	Omschrijving
A	02/05/2019	Revisie 00

Overzichtsplan **Ruimte voor water - Kaart 1**

Oppervl.:	0,9 m²	Schaal:	1:11,933	Project-nr.:	230555019
Datum:	2/05/2019				