

Hemelwater-droogteplan
NIEL

Ruimte voor water - Kaart 2
Watersysteemkaart




OPDRACHTGEVER

Pidpa
Desguinlei 246
2018 Antwerpen 1
tel: 03/216.88.00



OPDRACHTHOUDER

IMDC
Van Immerseelstraat 66
2018 Antwerpen
tel.: 03/270.92.95
info@imdc.be

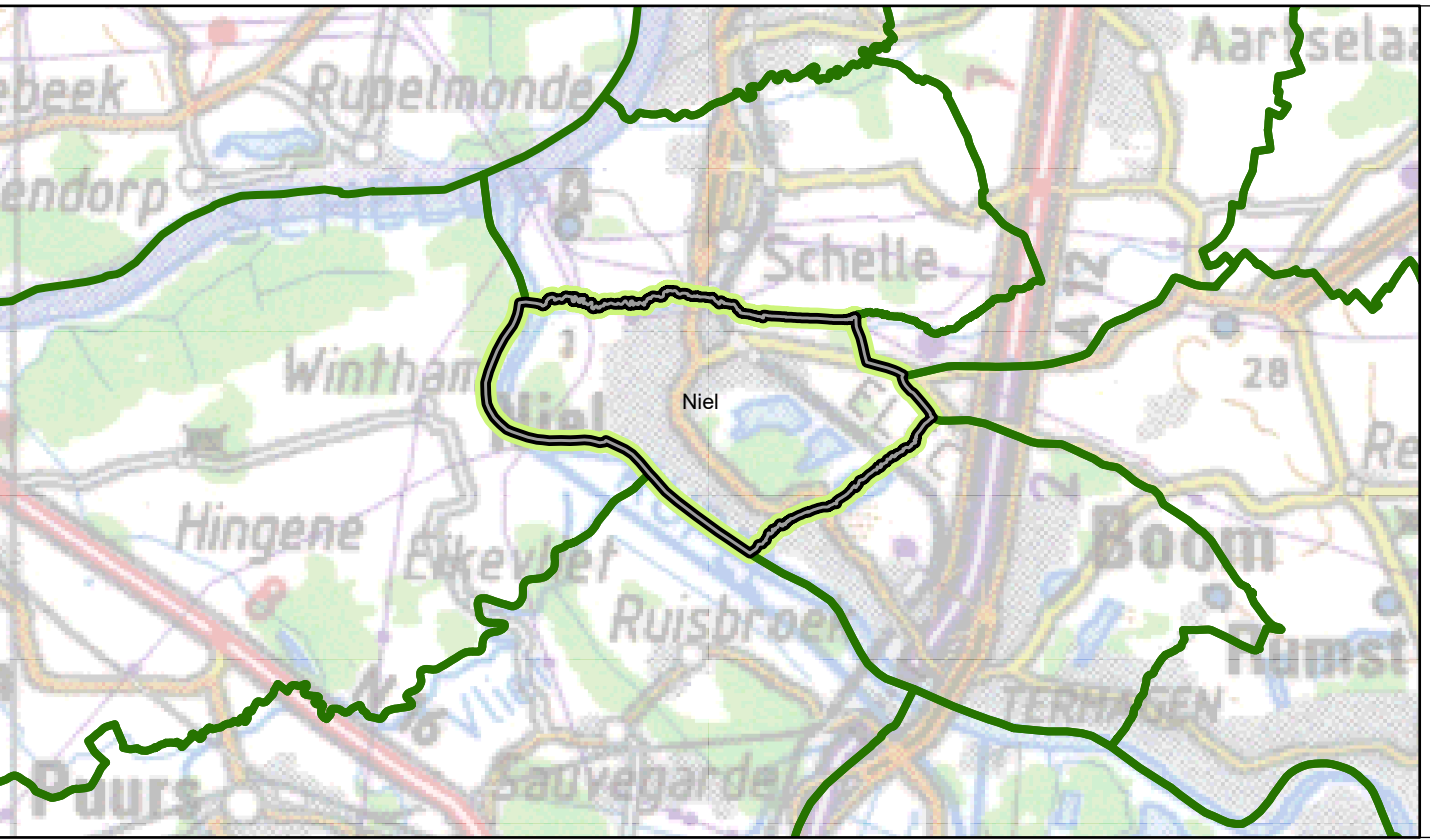

Legende

- Waterlopen (bron: VHA)**
Categorie
- gesloten/overlopende waterloop
- waterloop buiten categorie
- publieke gracht
- Grachten (bron: Pidpa)
- BT: Open watervoorziening (bron: WtZ - GRB)**
- WtZ
- Buffer
- Andere
- Gebouwen
- Parkings en pleinen
- BT: Bekken (bron: Pidpa)**
- Open Bekken
- Reservoir
- Andere
- Gebouwen
- Parkings en pleinen
- Visie: Bufferlocaties**
- Bewegingsrijke berging
- Bufferbekken
- Eco-corridor
- Ontharding
- Zone Bufferlocatie
- GT: Buffers in geplande projecten (bron: Pidpa)**
- GT: Buffers in geplande projecten (bron: Pidpa)
- GT: Buffers - geplande projecten (GT: onterprijzen) (bron: Pidpa)
- GT: K-projecten (bron: Pidpa)
- GT: Verklaring - projecten (bron: Pidpa)
- GT: Externe projecten (bron: AGF)
- Watersysteemkaart (Bron: UA)**
- GT: Visie grachten
- WMS Signaalgebieden VMM**
Type
- Bouwvrij opgraving
- Verscherpte watertoets
- Waterwingebieden (bron: MVG en Provant)**
- Beschermingszones
- 1: geen infiltratie toegestaan
- 2: geen infiltratie
- 3: beperkte infiltratie
- 4: infiltratie
- GT: Visie grachten

Toelichting:
- keuze voor infiltratie zonder overloop waar goed infiltratiebaar
- keuze voor infiltratie met overloop waar nodig infiltratiebaar
- keuze voor buffering met vertraging afvoer, zeker in gebied waar waterlopen kritiek zijn
- buffering voor een kritiek waterloopgebied kan ook in openbare bekken of in den Buffervoorziening (waarvoor een aantal voorstellen zijn gedaan)
- naar de bodemrekening is, dient verder infiltratieonderzoek duidelijkheid te verschaffen

NIEL



Opdracht: Hemelwater-droogteplan

Uitgave	Datum	Omschrijving
A	13/07/2022	Revisie 00

07b Ruimte voor water- Kaart 2

Datum: 08/01/2024 Schaal: 1:5.000 Project-nr.: K-21-130