

Hemelwater-droogteplan
SINT-KATELIJNE-WAVER

Ruimte voor water - Kaart 2




OPDRACHTGEVER

Pidpa
Desguinlei 246
2018 Antwerpen 1
tel: 03/216.88.00



OPDRACHTHOUDER

IMDC
Van Immerseelstraat 66
2018 Antwerpen
tel.: 03/270.92.95
info@imdc.be

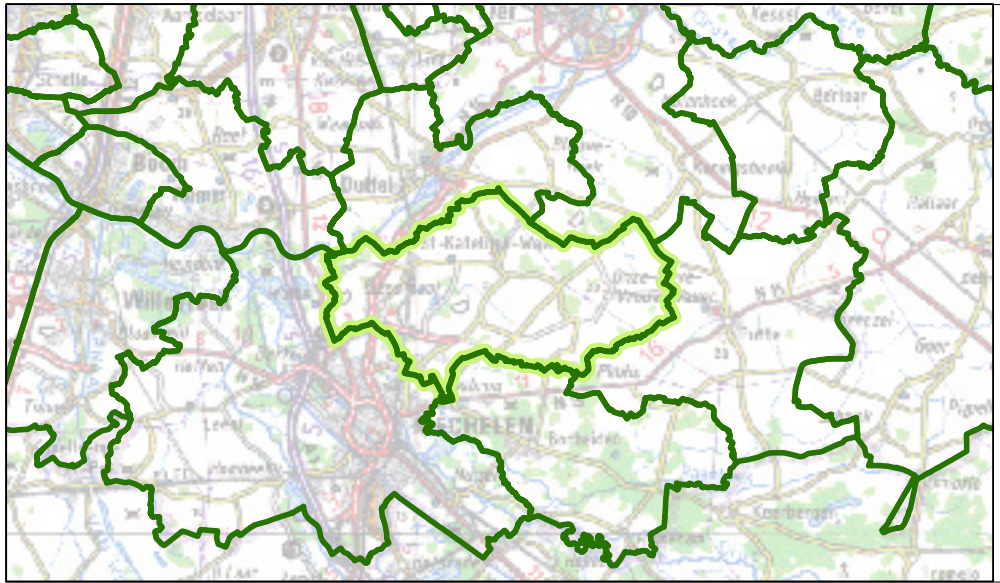

- Legende**
- Deelzone**
- Actiepunten
- Waterlopen (bron: VHA)**
- Categorie
- gecategoriseerde waterloop
 - waterloop buiten categorie
 - waterloop algemeen belang
 - Grachten (bron Pidpa)
- BT: Open watervoorziening (bron: Wlz - GRB)**
- Type
- Wadi
 - Buffer
 - Andere
- BT: Bekken (bron: Pidpa)**
- Type
- Wadi
 - Open Bekken
 - Reservoir
 - Andere
 - Gebouwen
 - Parkings en pleinen
- GT: Visie op hemelwaterafvoer**
- Type
- Afvoer (Prioritair karakter)
 - Afvoer (af type te onderzoeken)
 - Buffering
 - Infiltratie
 - GT: Visie grachten
 - GT: Grachten van algemeen belang
 - GT: Potentie voor grachten en/of infiltreerbare berm
- Visie: Bufferlocaties**
- natuurvoorzak
- Bovengrondse berging
 - Bufferbekken
 - Eco-corridor
 - Ontwanding
 - Zone Bufferlocatie
 - GT: Buffers in geplande projecten (bron: Pidpa)
 - GT: Buffers - geplande projecten (cfr. ontwerpplan) (Bron: Pidpa)
- GT: K-projecten (bron:Pidpa)**
- GT: Verkaveling - projecten (bron: Pidpa)
 - GT: Externe projecten (Bron:AQF)
- Waterwingebieden (bron: MVG en Provant)**
- Bodemregimes
- 1: geen infiltratie toegestaan
 - 2: geen infiltratie toegestaan
 - 3: beperkte infiltratie toegestaan, enkel via open bekken
- NOG - kaart (bron: VMM-AGIV)**
- natuurvoorzak
- NOG - Overstroombaar vanuit waterloop (bron: VMM-AGIV)
- Leidingen BT (bron: Pidpa)**
- AARD, WATER
- DWA, Gemengd, Andere
 - Regenwater
- WMS Signaalgebieden VMM**
- Type
- Bouwrijpe opgave
 - Verscherpte watertoets
- Toelichting:**
- keuze voor infiltratie zonder overloop waar goed infiltrerbaar
 - keuze voor infiltratie met overloop waar mild infiltrerbaar
 - keuze voor buffering met vertraging afvoer, zeker in gebied waar waterlopen kritiek zijn
 - buffering voor een kritiek waterloopgebied kan ook in operationele bekken of in één buffervoorziening (waardoor een aantal voorstellen zijn gedaan)
 - waar de bodemreus voldoende is, dient verder infiltratieonderzoek duidelijkheid te verschaffen

SINT-KATELIJNE-WAVER



Opdracht: Hemelwater-droogteplan

Uitgave	Datum	Omschrijving
A	24/04/2024	Revisie 00

07b Ruimte voor water- Kaart 2

Datum: 24/04/2024 Schaal: 1:11.791 Project-nr.: K-21-048

Nota: Signaalgebieden vormen op heden een actuele bufferlocatie voor oppervlaktewater vanuit de waterloop. Bij eventuele ontwikkeling van deze gebieden, kan - naast aandacht voor hun huidige functie als buffer voor waterlopen - bijkomend ook onderzocht worden of er in deze gebieden ook voor stedelijk hemelwater extra buffering kan worden voorzien. Het is evident dat buffering voor waterlopen altijd de prioriteit krijgt.