

Hemelwaterplan Balen


Ruimte voor water - Kaart 3



OPDRACHTGEVER
 Pidpa
 Desguinlei 246
 2018 Antwerpen 1
 tel: 03/216.88.00 - fax: 03/260.60.03



OPDRACHTHOUDER
 IMDC
 Van Immerseelstraat 66
 2018 Antwerpen
 tel.: 03/270.92.95
 info@imdc.be

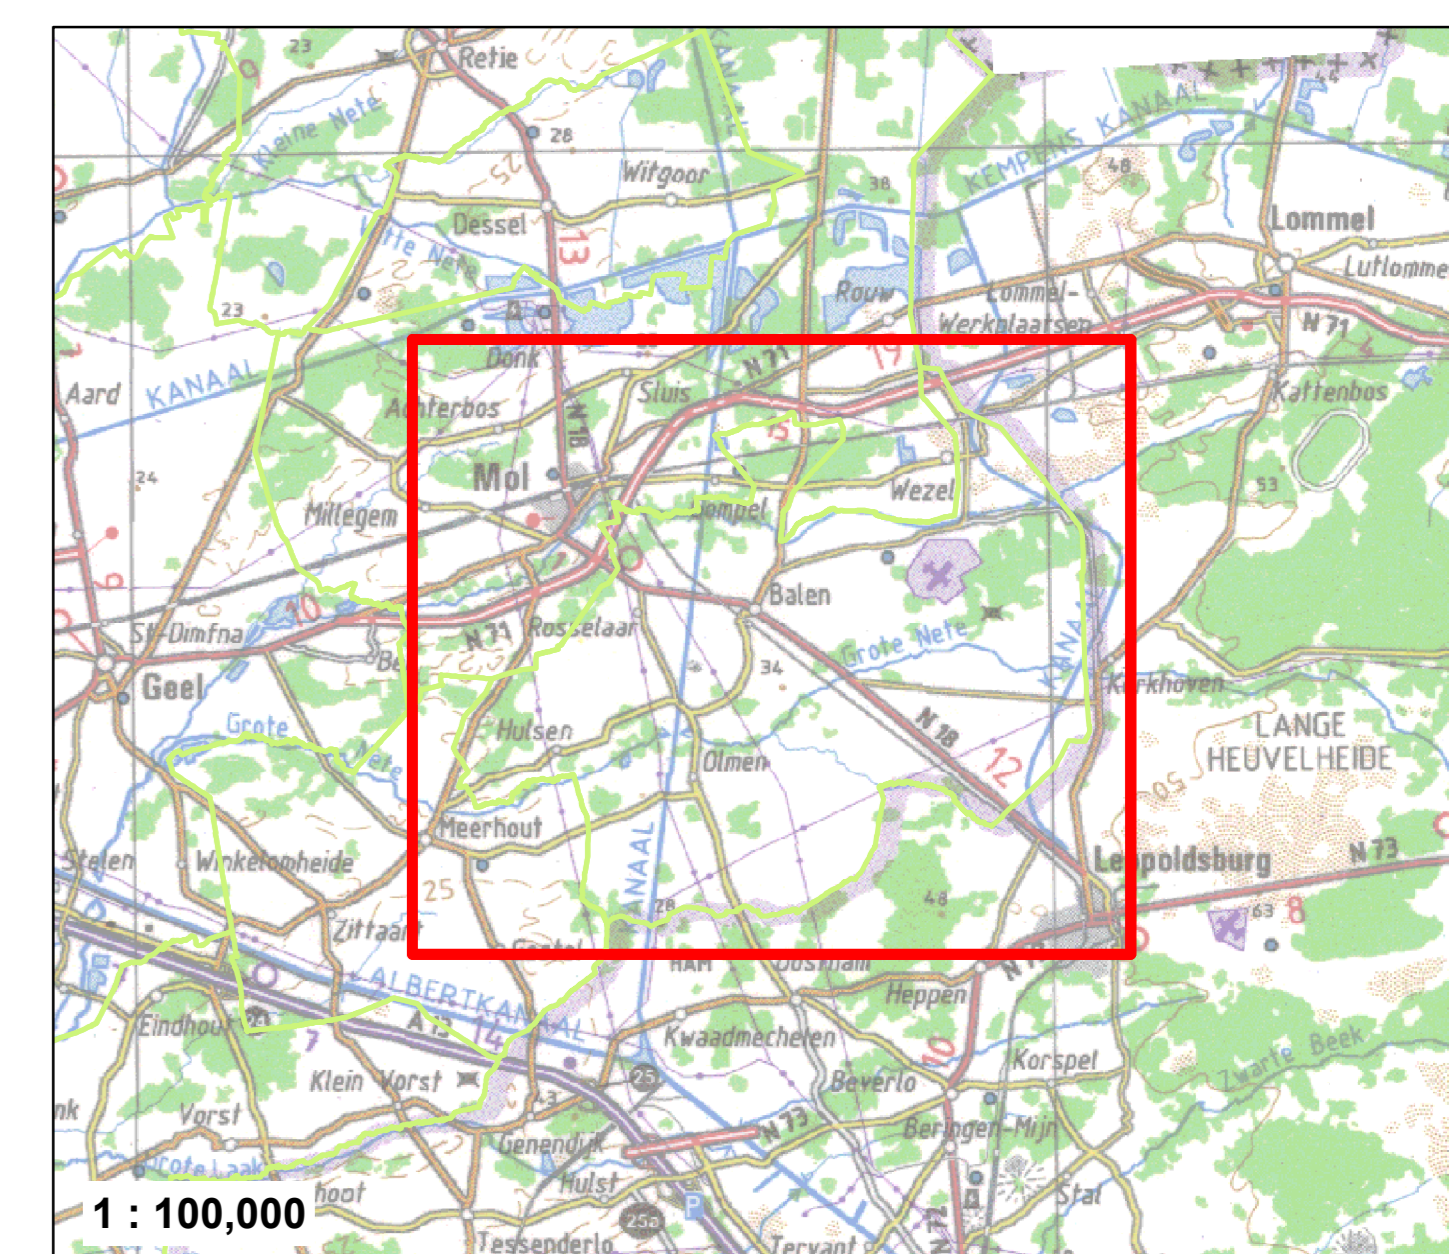

1 : 100,000

- Legende**
- Deltone
 - Weggieding (bron: GRB-Wip)
 - Wegbaan (bron: GRB-Wip)
 - Terrain (bron: GRB-Tm)
 - Igegricht groen en recreatie
 - Natuur
 - Invalkijgend, ruige
 - Waterlopen (bron: VHA)
 - gespecialiseerde waterloop
 - waterloop buiten categorie
 - waterloop algemeen belang
 - Grachten van algemeen belang (bron: Gem)
 - BT-Grachten
 - BT-Open watervoorziening (bron: Wtz - GRB)
 - Wad
 - Buffer
 - Aandak
 - BT-Bakken (bron: Pidpa)
 - Wad
 - Open Bakken
 - GT-Patiën voor grachten en/of infiltrerbare berm
 - GT-Grachten van algemeen belang
 - GT-Buffer in geplande projecten (bron: Pidpa)
 - GT-Buffer in geplande projecten (cf: ontwerpplan) (bron: Pidpa)
 - GT-Acties Bekkensheraanpak - Bemiddelschelde
 - GT-Visie op hemshesteraanpak
 - Afvoer (prioritair karakter)
 - Afvoer (of type te onderzoeken)
 - Buffering
 - Infiltratie
 - GT-Visie op bestaande grachten
 - Bovengrondse berging
 - Bufferbakken
 - Ecoomolitor
 - Ontoedding
 - Zone bufferlocatie
 - Leidings - geplande projecten (cf: ontwerpplan) (bron: Pidpa)
 - Gemeinl
 - RWAA
 - Leidings BT (bron: Pidpa)
 - DWA, Gemeinl, Andere
 - Regenwater
 - GT-Verkaveling - projecten (bron: Pidpa)
 - GT-Kipprojecten (bron: Pidpa)
 - GT-Externe projecten (bron: AGF)
 - WMS Signaalgebieden VMM
 - Type
 - Bouwrijpe oppgave
 - Verscherpte waterloots

Nota: Signaalgebieden vormen op heden een actuele bufferlocatie voor oppervlaktewater vanuit de waterloop. Bij eventuele ontwikkeling van deze gebieden, kan - naast aandacht voor hun huidige functie als buffer voor waterlopen - bijkomend ook onderzocht worden of er in deze gebieden ook voor stedelijk hemelwater extra buffering kan worden voorzien. Het is evident dat buffering voor waterlopen altijd de prioriteit krijgt.

BALEN

Opdracht: Hemelwaterplan

Uitgave	Datum	Omschrijving
A	06/02/2019	Revisie 1.0
B	20/02/2019	Revisie 2.0

Overzichtsplan **Ruimte voor water - Kaart 3**

Oppervl.: 0,9 m ²	Schaal: 1:14 279	Project-nr.: K-18-022
Datum: 15/11/2019		

