

# Hemelwaterplan Brasschaat


## Ruimte voor water - Kaart 3



OPDRACHTGEVER  
 Pidpa  
 Desguinlei 246  
 2018 Antwerpen 1  
 tel.: 03/216.88.00 - fax: 03/260.60.03



OPDRACHTHOUDER  
 Antea Group  
 Buchtenstraat 9  
 9051 Gent  
 tel.: 09/261.63.00 - fax: 09/261.63.01  
 info.be@anteagroup.com

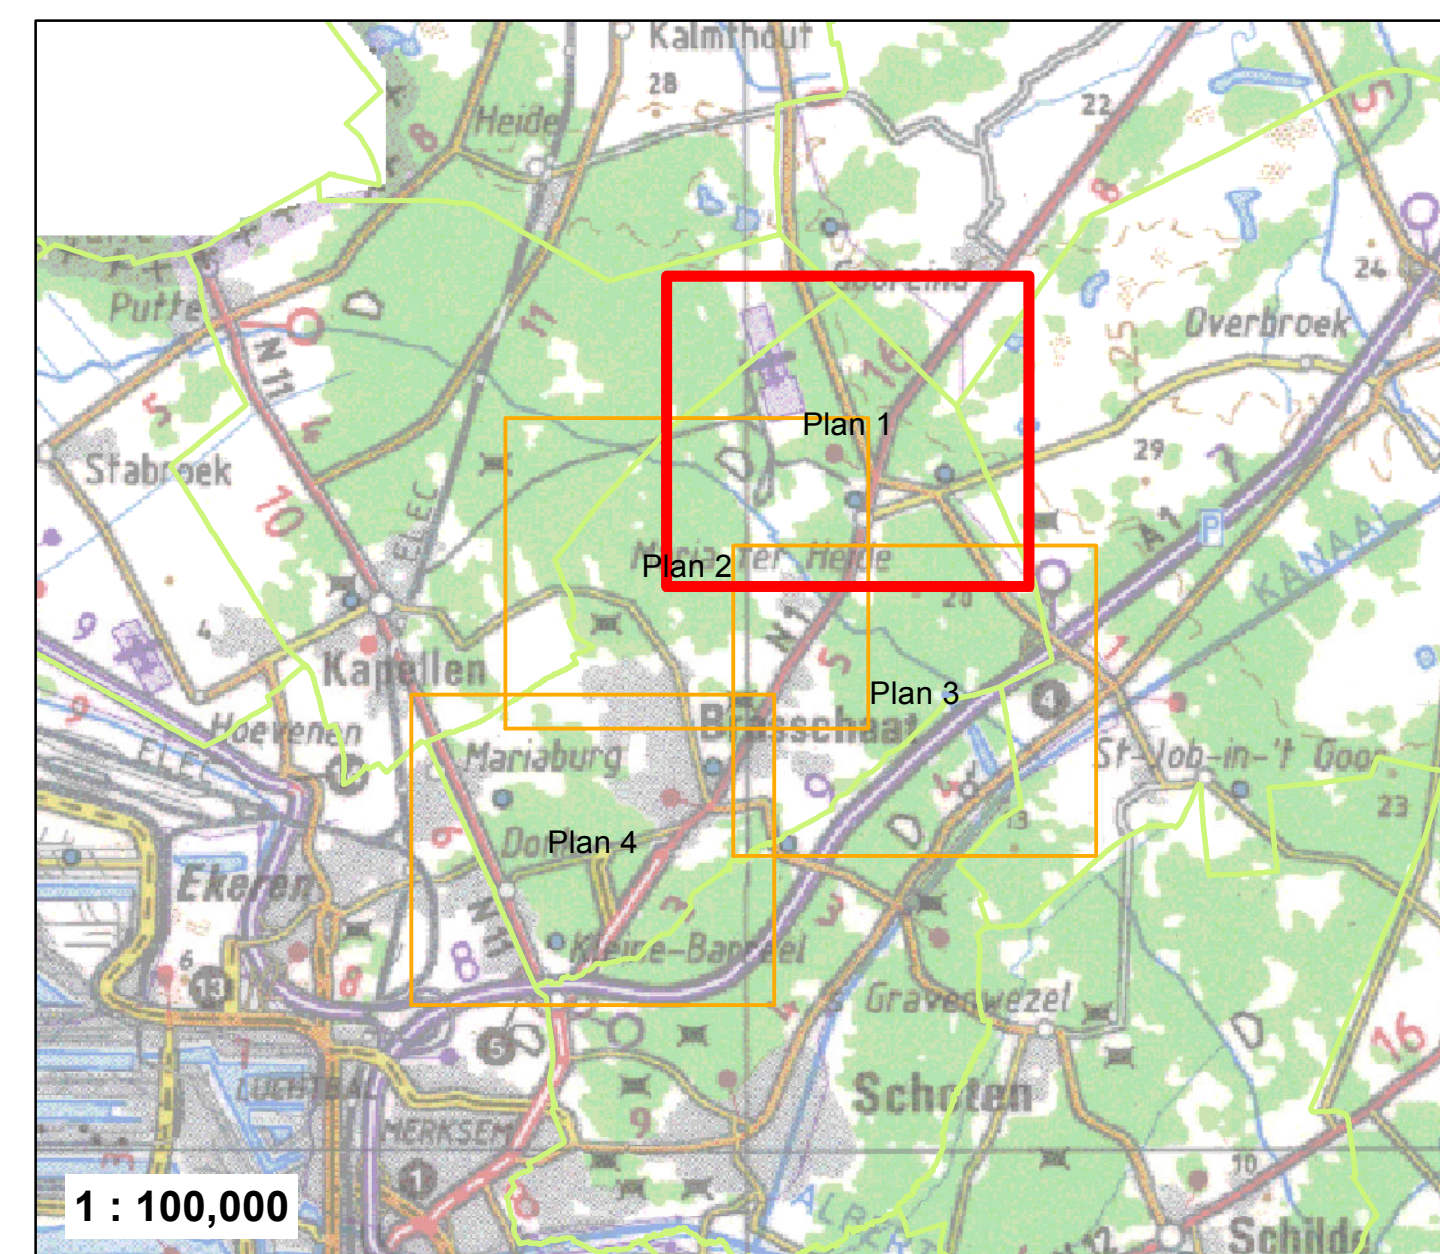

**Legende**

|  |  |
|--|--|
| <ul style="list-style-type: none"> <li>Alfstromgebieden</li> <li>Wgo (bron: GRB)</li> <li>Wbn (bron: GRB)</li> <li>Waterlopen (revisie) (bron: Wias - VHA)</li> <li>Categorie</li> <li>0, 1, 2</li> <li>9</li> <li>Grachten van algemeen belang (bron: Brasschaat)</li> <li>BT: Oppervlaktewaters (bron: Wtz - GRB)</li> <li>Type</li> <li>Wuis</li> <li>Buffer</li> <li>Andere</li> <li>Rioolleidingen (aanpassing o.b.v. Asbuil)</li> <li>RWA-leiding</li> <li>Signaalgebied (B05/2014)</li> </ul> | <ul style="list-style-type: none"> <li>GT: Visie op bestaande grachten na optimalisatie</li> <li>GT: Visie op hemelwaterafvoer</li> <li>Type</li> <li>Afvoer (Prioritair karakter)</li> <li>Afvoer (of type te onderzoeken)</li> <li>Buffering</li> <li>Infiltratie</li> <li>Leidingen - geplande projecten (cfr. ontwerpplan) (bron: PIDPA)</li> <li>Gemeind</li> <li>RWA</li> <li>Leiding-concreet geplande/uitgevoerde proj (bron: K-n° PIDPA; BR)</li> <li>DWA</li> <li>RWA</li> </ul> |
|--|--|

**Toelichting:**

- keuze voor infiltratie zonder overloop waar goed infiltrerbaar
- keuze voor infiltratie met overloop waar matig infiltrerbaar
- keuze voor buffering met vertraging afvoer, zeker in gebied waar waterlopen kritiek zijn
- buffering voor een kritiek wateropengebied kan ook in opwaartse bekens of in één buffervoorziening (waarvoor een aantal voorstellen zijn gedaan)
- waar de bodemsene onbekend is, dient verder infiltratieonderzoek duidelijkheid te verschaffen

**Brasschaat**

Opdracht: Hemelwaterplan

| Uitgave | Datum      | Omschrijving |
|---------|------------|--------------|
| A       | 12/05/2016 | Revisie 00   |
| B       | 25/05/2016 | Revisie 01   |
| C       | 02/08/2016 | Revisie 02   |
| D       | 27/10/2016 | Revisie 03   |

Deelplan 1 **Ruimte voor water - Kaart 3**

|                   |                  |                     |
|-------------------|------------------|---------------------|
| Oppervl.: 0,9 m²  | Schaal: 1 : 5000 | ID nr.: 230555 5010 |
| Datum: 27/10/2016 |                  |                     |