

# Hemelwaterplan Brasschaat


## Ruimte voor water - Kaart 3



OPDRACHTGEVER  
 Pidpa  
 Desguinlei 246  
 2018 Antwerpen 1  
 tel.: 03/216.88.00 - fax: 03/260.60.03



OPDRACHTHOUDER  
 Antea Group  
 Buchtenstraat 9  
 9051 Gent  
 tel.: 09/261.63.00 - fax: 09/261.63.01  
 info.be@anteagroup.com

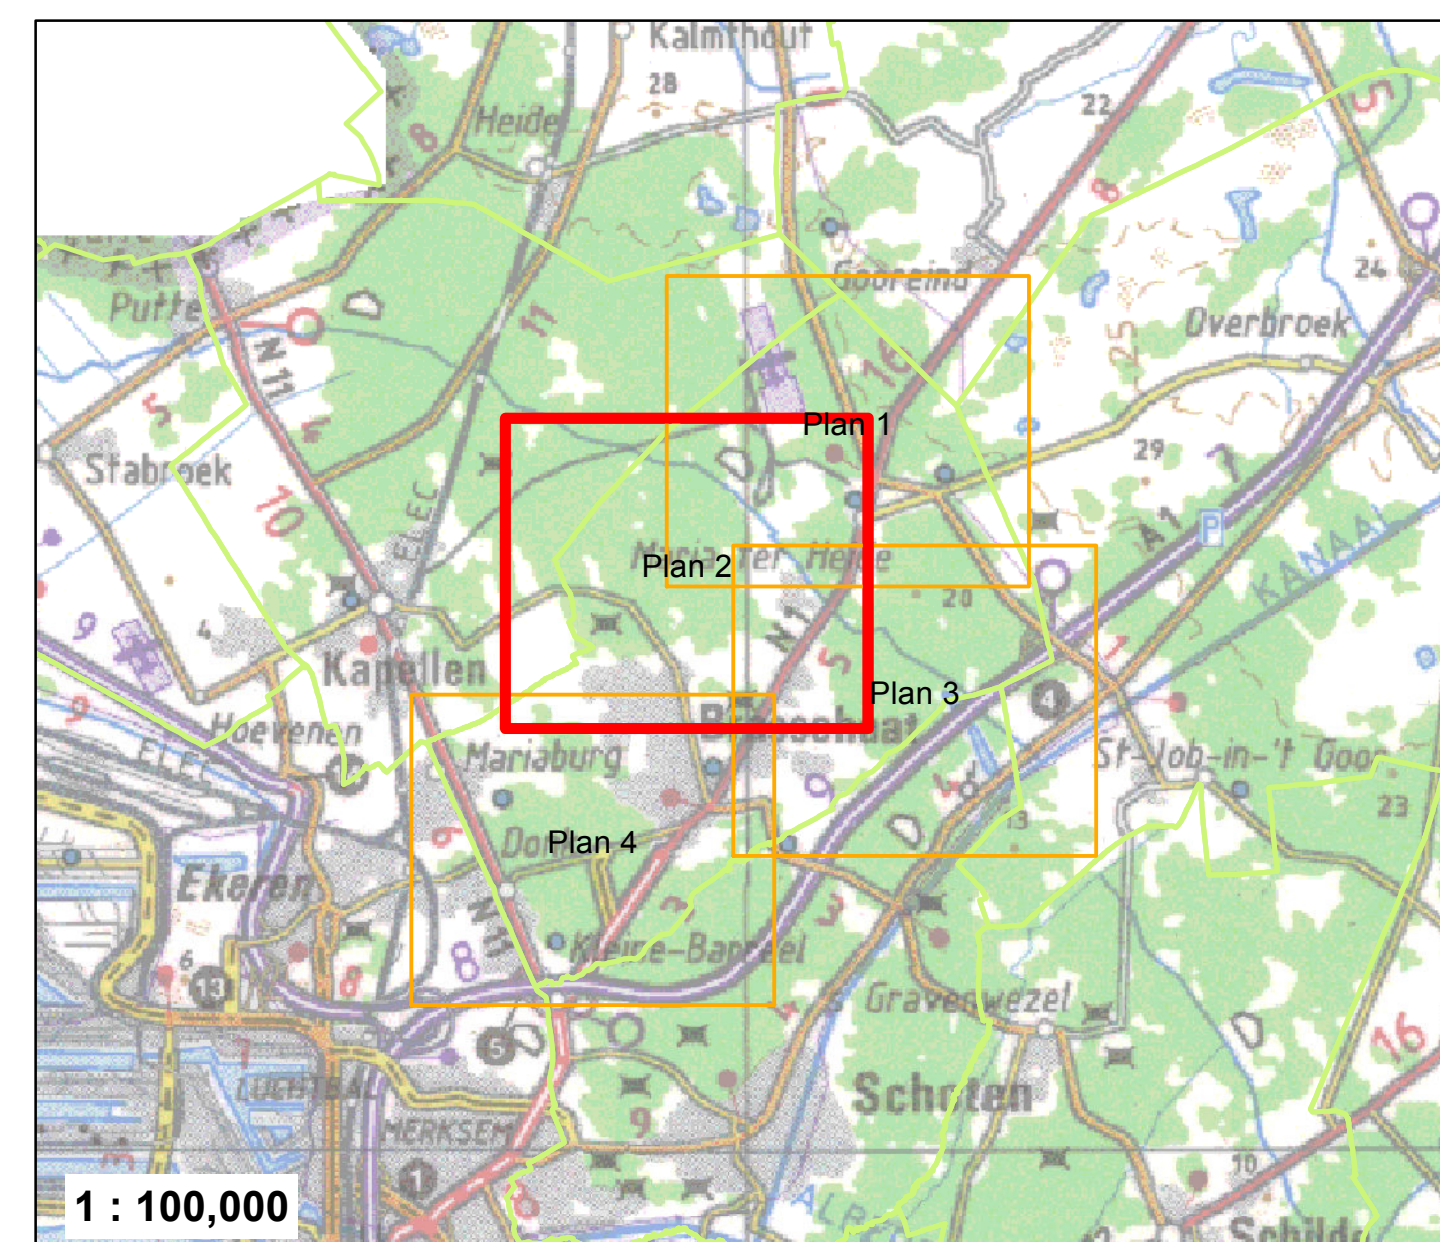

1 : 100,000

- |   |  |  |
|---|--|--|
| <ul style="list-style-type: none"> <li>□ Afstroombieden</li> <li>□ Wgo (bron: GRB)</li> <li>□ Wbn (bron: GRB)</li> <li>Waterlopen (revisie) (bron: Was - VHA)</li> <li>Categorie</li> <li>0, 1, 2</li> <li>9</li> <li>Grachten van algemeen belang (bron: Brasschaat)</li> <li>BT: Oppervlaktewaters (bron: Wtz - GRB)</li> <li>Type</li> <li>Wuis</li> <li>Buffer</li> <li>Andere</li> <li>Rioolleidingen (aanpassing o.b.v. Asbuil)</li> <li>RWA-leiding</li> <li>Signaalgebied (B05/2014)</li> </ul> | <ul style="list-style-type: none"> <li>GT: Potentie voor grachten</li> <li>GT: Visie op potentiële bufferlocaties (revD)</li> <li>GT: Visie op geplande projecten (bron: PIDPA)</li> <li>GT: Acties Bekkenbeheerplan Benedenscheide</li> <li>GT: Visie op bestaande grachten na optimalisatie</li> <li>GT: Visie op hemelwaterafvoer</li> <li>Type</li> <li>Grachten (Prioritair karakter)</li> <li>Abvoer (of type te onderzoeken)</li> <li>Buffering</li> <li>Infiltratie</li> <li>Leidingen - geplande projecten (cfr. ontwerpplan) (bron: PIDPA)</li> <li>Gemeind</li> <li>RWA</li> <li>Leiding-concreet geplande uitvoergevoerde proj (bron: K-n° PIDPA; BR)</li> <li>DWA</li> <li>RWA</li> </ul> | <p><b>Legende</b></p> <p>Toelichting:</p> <ul style="list-style-type: none"> <li>- keuze voor infiltratie zonder overloop waar goed infiltrerbaar</li> <li>- keuze voor infiltratie met overloop waar matig infiltrerbaar</li> <li>- keuze voor buffering met vertraging afvoer, zeker in gebied waar waterlopen kritiek zijn</li> <li>- buffering voor een kritiek wateropvanggebied kan ook in opwarste bekken of in één buffervoorziening (waarvoor een aantal voorstellen zijn gedaan)</li> <li>- waar de bodemsituatie onbekend is, dient verder infiltratieonderzoek duidelijkheid te verschaffen</li> </ul> |
|---|--|--|

Brasschaat

---

Opdracht: Hemelwaterplan

Uitgave	Datum	Omschrijving
A	12/05/2016	Revisie 00
B	25/05/2016	Revisie 01
C	02/08/2016	Revisie 02
D	27/10/2016	Revisie 03

---

Deelplan 2
Ruimte voor water - Kaart 3

---

Oppervl.:	0,9 m²	Schaal:	1 : 5000	ID nr.:	230555 5010
Datum:	27/10/2016				