

# Hemelwaterplan Brasschaat


## Ruimte voor water - Kaart 3



OPDRACHTGEVER  
 Pidpa  
 Desguinlei 246  
 2018 Antwerpen 1  
 tel: 03/216.88.00 - fax: 03/260.60.03



OPDRACHTHOUDER  
 Antea Group  
 Buchtenstraat 9  
 9051 Gent  
 tel.: 09/261.63.00 - fax: 09/261.63.01  
 info.be@anteagroup.com

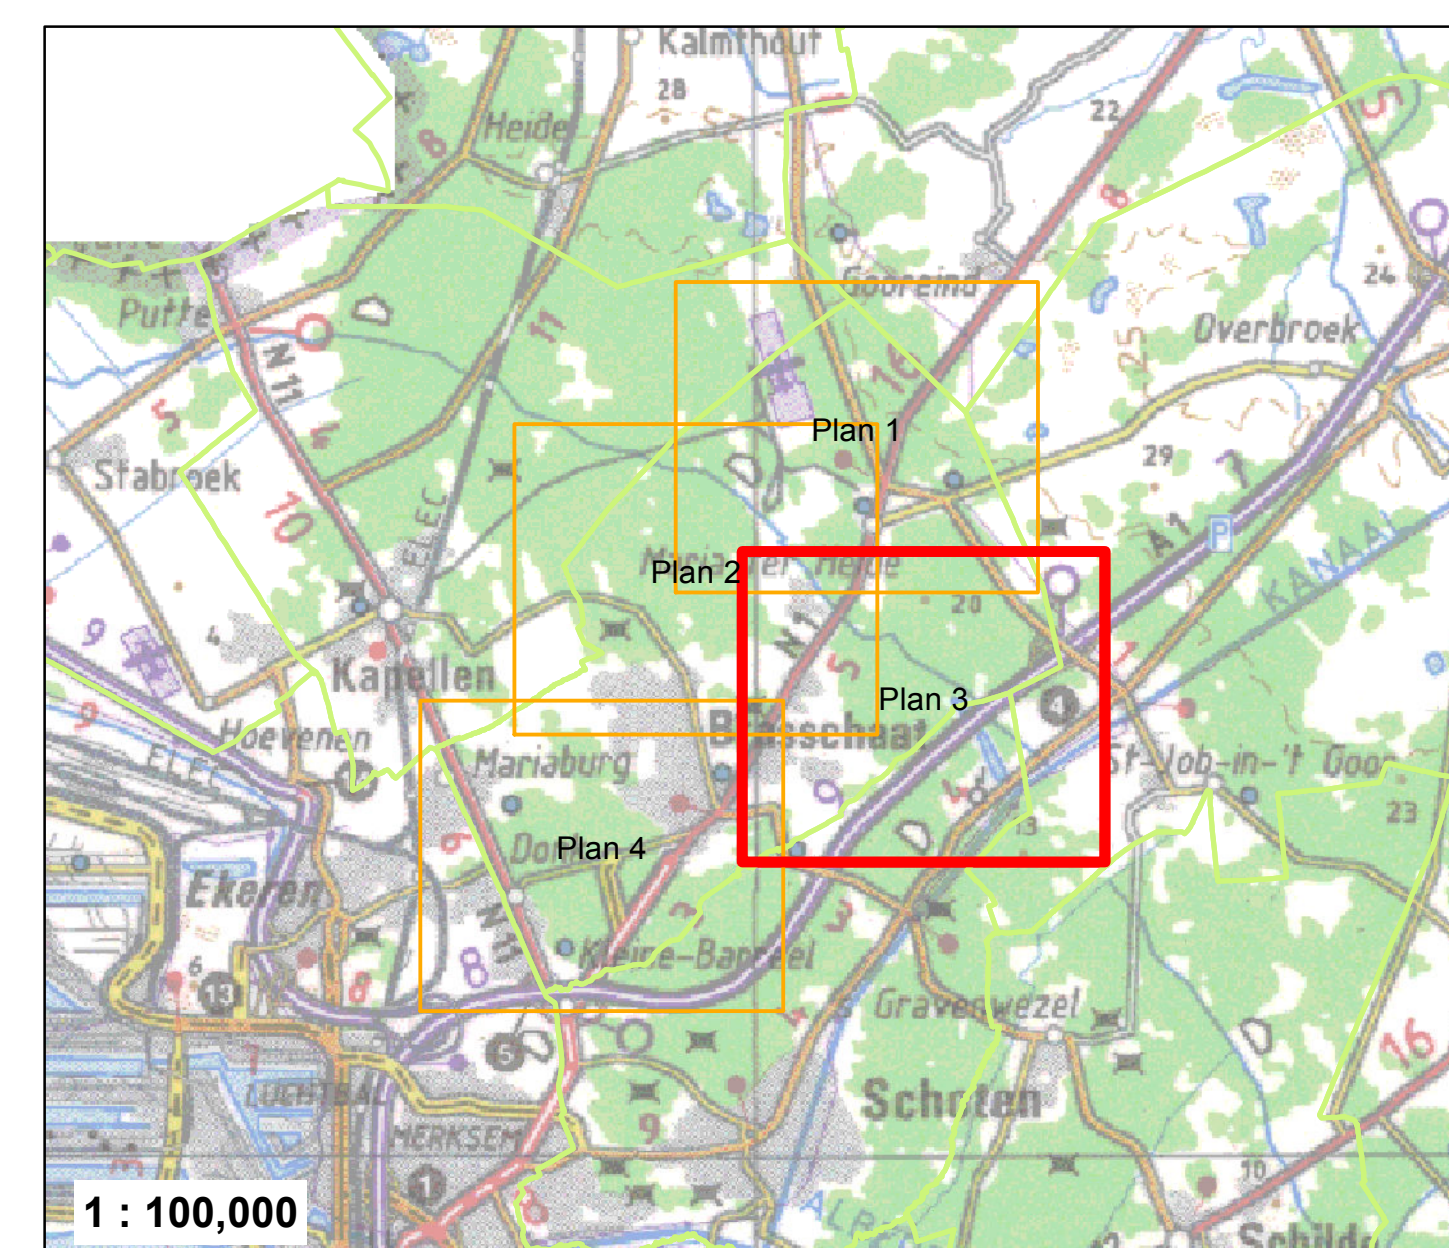

1 : 100,000

**Legende**

<ul style="list-style-type: none"> <li>□ Afstroombieden</li> <li>Wgo (bron: GRB)</li> <li>Wbn (bron: GRB)</li> <li>Waterlopen (revisie) (bron: Wias - VHA)</li> <li>Categorie</li> <li>0, 1, 2</li> <li>9</li> <li>Grachten van algemeen belang (bron: Brasschaat)</li> <li>BT: Oppervlaktewaters (bron: Wtz - GRB)</li> <li>Wuis</li> <li>Buffer</li> <li>Andere</li> <li>Rioolleidingen (aanpassing o.b.v. Asbuil)</li> <li>RWA-leiding</li> <li>Signaalgebied (B05/2014)</li> </ul>	<ul style="list-style-type: none"> <li>GT: Potentie voor grachten</li> <li>GT: Visie op potentiële bufferlocaties (revD)</li> <li>GT: Visie op potentiële bufferlocaties (revD)</li> <li>GT: Buffers in geplande projecten (bron: PIDPA)</li> <li>GT: Acties Bekkenbeheerplan Benedenschildse</li> <li>GT: Acties op bestaande grachten na optimalisatie</li> <li>GT: Visie op hemelwaterafvoer</li> <li>Type</li> <li>Avvoer (Prioritair karakter)</li> <li>Avvoer (of type te onderzoeken)</li> <li>Buffering</li> <li>Infiltratie</li> <li>Leidingen - geplande projecten (cfr. ontwerpplan) (bron: PIDPA)</li> <li>Gemengd</li> <li>RWA</li> <li>Leiding-concreet geplande/uitgevoerde proj (bron: K-n° PIDPA; BR)</li> <li>DWA</li> <li>RWA</li> </ul>
--	---

**Toelichting:**

- keuze voor infiltratie zonder overloop waar goed infiltrerbaar
- keuze voor infiltratie met overloop waar matig infiltrerbaar
- keuze voor buffering met vertraging afvoer, zeker in gebied waar waterlopen kritiek zijn
- buffering voor een kritiek wateropengebied kan ook in opwaartse bekken of in één buffervoorziening (waarvoor een aantal voorstellen zijn gedaan)
- waar de bodemserie onbekend is, dient verder infiltratieonderzoek duidelijkheid te verschaffen

Brasschaat



Opdracht: Hemelwaterplan

Uitgave	Datum	Omschrijving
A	12/05/2016	Revisie 00
B	25/05/2016	Revisie 01
C	02/08/2016	Revisie 02
D	27/10/2016	Revisie 03

Deelplan 3 Ruimte voor water - Kaart 3



Oppervl.: 0,9 m²  
 Datum: 27/10/2016  
 Schaal: 1 : 5000  
 ID nr.: 230555 5010