

Hemelwaterplan Brasschaat


Ruimte voor water - Kaart 3



OPDRACHTGEVER
 Pidpa
 Desguinlei 246
 2018 Antwerpen 1
 tel.: 03/216.88.00 - fax: 03/260.60.03



OPDRACHTHOUDER
 Antea Group
 Buchtenstraat 9
 9051 Gent
 tel.: 09/261.63.00 - fax: 09/261.63.01
 info.be@anteagroup.com

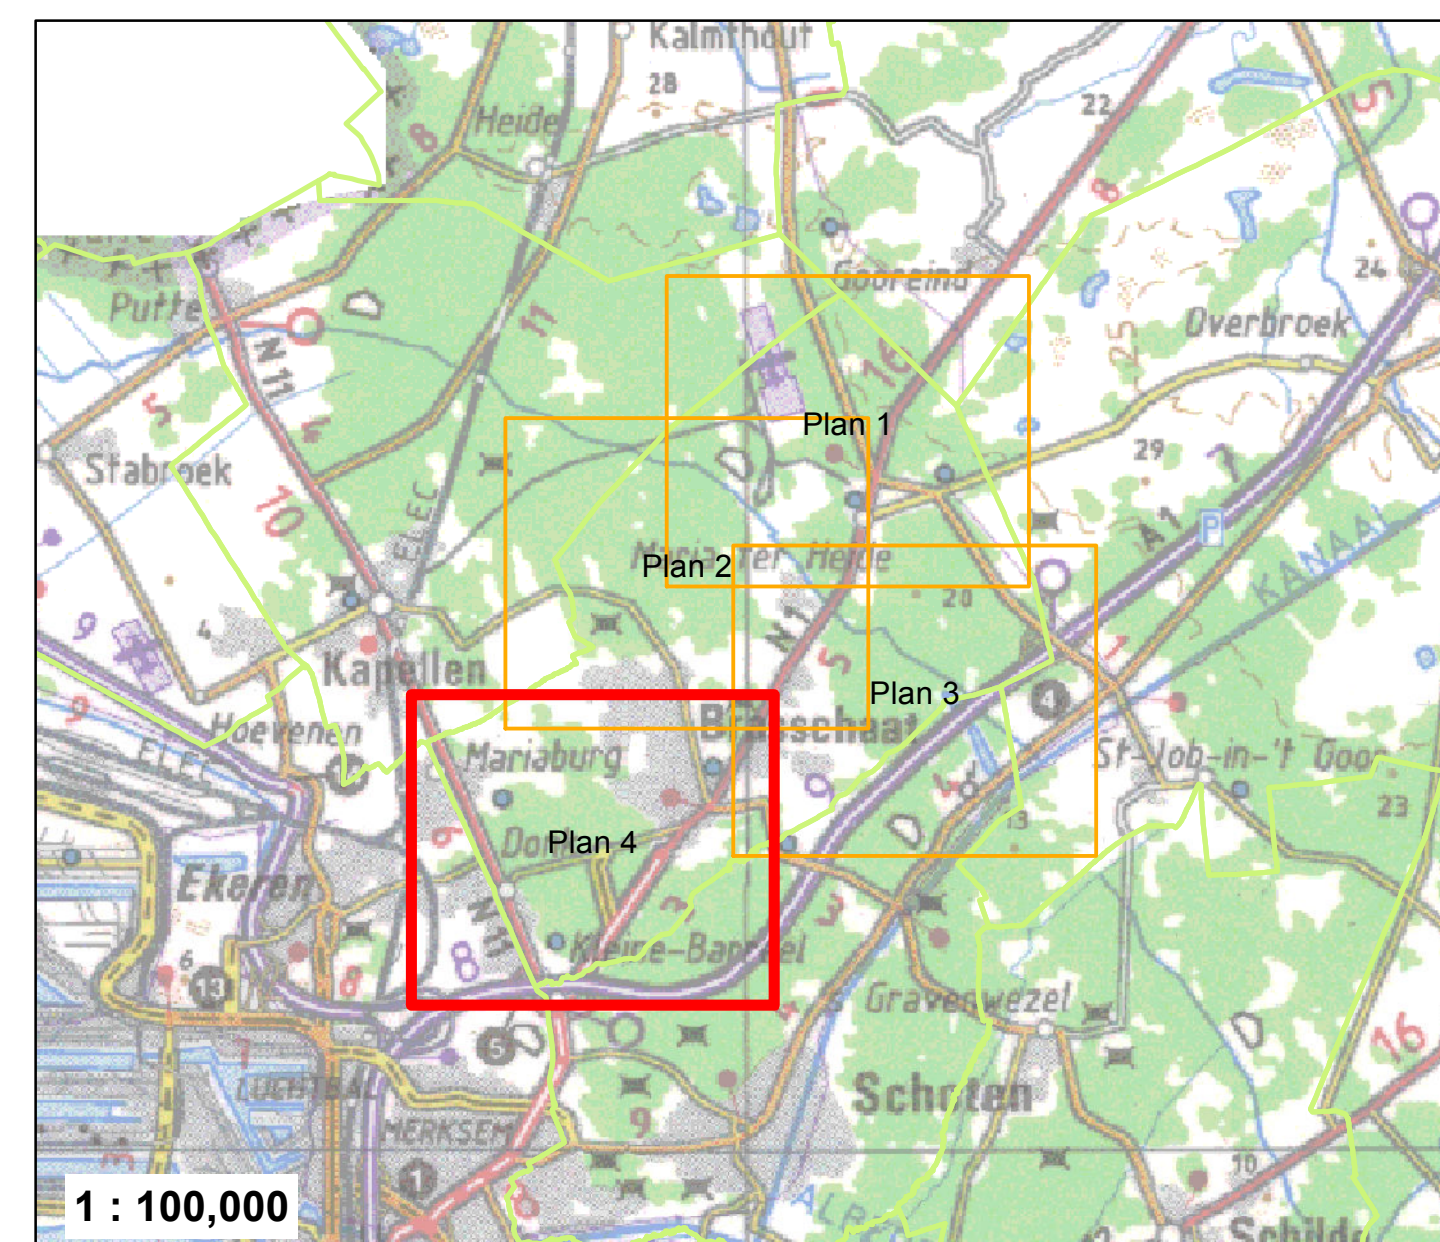

1 : 100,000

Legende	
Alfstromgebieden	GT: Potentie voor grachten
Wgo (bron: GRB)	GT: Visie op potentiële bufferlocaties (rev0)
Wbn (bron: GRB)	GT: Buffers in geplande projecten (bron: PIDPA)
Waterlopen (revisie) (bron: Wias - VHA)	GT: Acties Bekkenbeheerplan Benedenscheide
Categorie	GT: Visie op bestaande grachten na optimalisatie
0, 1, 2	GT: Visie op hemelwaterafvoer
9	Type
Grachten van algemeen belang (bron: Brasschaat)	Actvoer (Prioritair karakter)
BT: Oppervlaktewaters (bron: Wtz - GRB)	Actvoer (of type te onderzoeken)
Type	Buffering
Wuis	Infiltratie
Buffer	Leidingsen - geplande projecten (cfr. ontwerpplan) (bron: PIDPA)
Andere	Gemengd
Rioelloidingsen (aanpassing o.b.v. Asbuitt)	RWA
RWA-leiding	Leiding-concreet geplande uitvoerproje (bron: K-n° PIDPA; BR)
Signaalgebied (B05/2014)	DWA
	RWA

Toelichting:
 - keuze voor infiltratie zonder overloop waar goed infiltratiebaar
 - keuze voor infiltratie met overloop waar matig infiltratiebaar
 - keuze voor buffering met vertraging afvoer, zeker in gebied waar waterlopen kritiek zijn
 - buffering voor een kritiek wateropengebied kan ook in opwaartse bekken of in één buffervoorziening (waarvoor een aantal voorstellen zijn gedaan)
 - waar de bodemsituatie onbekend is, dient verder infiltratieonderzoek duidelijkheid te verschaffen



Brasschaat

Opdracht: Hemelwaterplan

Uitgave	Datum	Omschrijving
A	12/05/2016	Revisie 00
B	25/05/2016	Revisie 01
C	02/08/2016	Revisie 02
D	27/10/2016	Revisie 03

Deelplan 4 Ruimte voor water - Kaart 3



Oppervl.:	0,9 m²	Schaal:	1 : 5000	ID nr.:	230555 6010
Datum:	27/10/2016				