

Hemelwater-droogteplan
HULSHOUT

07c - Ruimte voor water - Kaart 3




OPDRACHTGEVER

Pidpa
Desguinlei 246
2018 Antwerpen 1
tel: 03/216.88.00

OPDRACHTHOUDER



IMDC
Van Immerseelstraat 66
2018 Antwerpen
tel.: 03/270.92.95
info@imdc.be

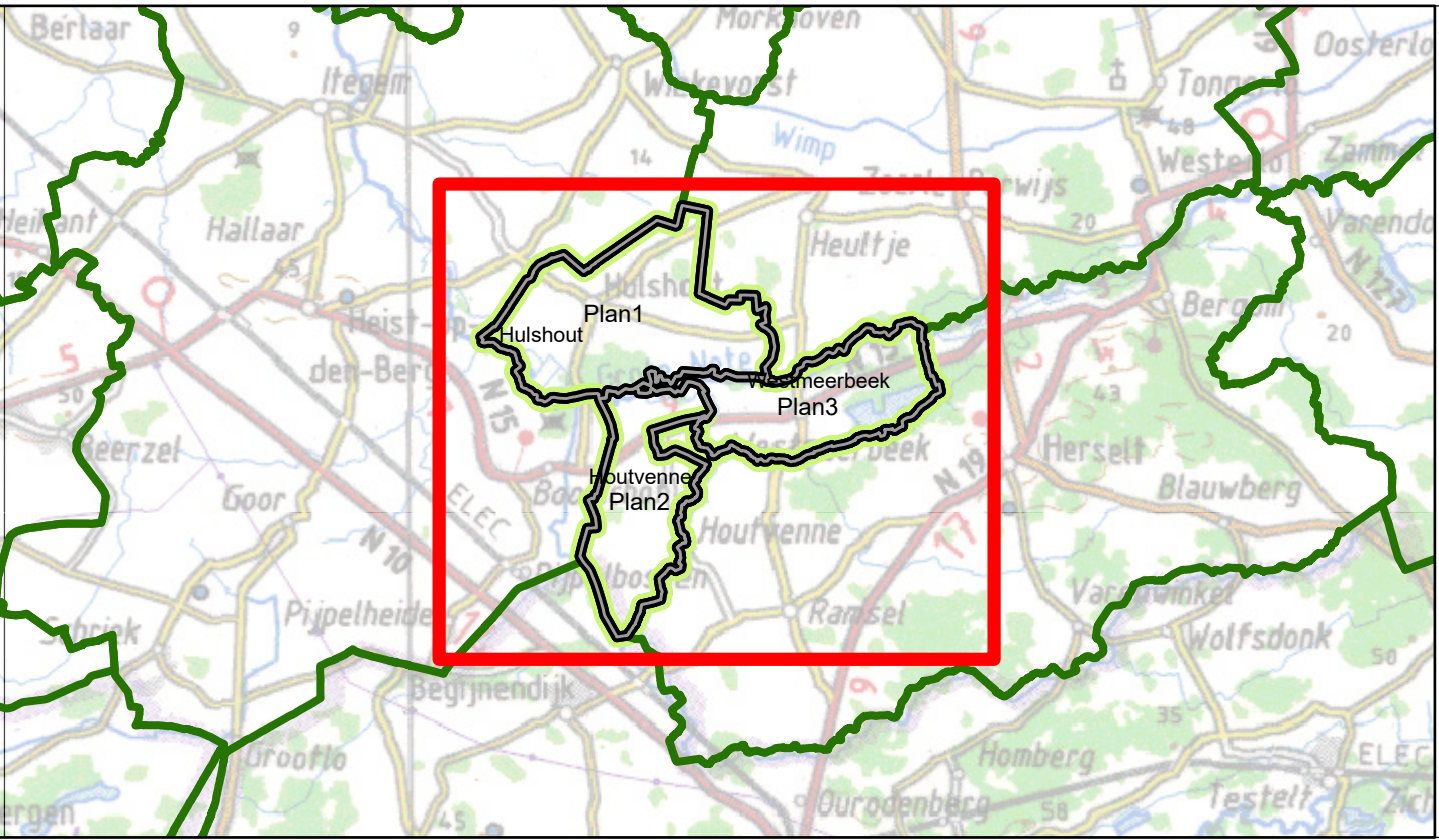

Legende

- Deelzone

Actiepoint

Wegopdeling (bron: GRB-Wgo)

Wegbaan (bron: GRB-Wbn)

Terrain (bron: GRB-Trn)

ingenicht groen en recreatie

natuur

braakliggend, ruigte

Grachten (bron: Pidpa)

Waterlopen (bron: VHA)

gecategoriseerde waterloop

waterloop buiten categorie

Publieke grachten

BT: Open watervoorziening (bron: Wtz - GRB)

Wadi

Buffer

Andere

BT: Bekken (bron: Pidpa)

Wadi

Open Bekken

Reservoir

Andere

GT: Visie op hemelwaterafvoer

Alvoer (Prioritair karakter)

Alvoer (of type te onderzoeken)

Signalgebieden VMM

Infiltratie

Bouwwerk opgraving

Verscherpte waterloot
- GT: Visie_grachten
- GT: Publieke grachten
- GT: Potentie voor grachten en/of infiltreerbare
- beem
- GT: Acties Bekkenbeheerplan Benedenscheide
- Bovengrondse berging
- Bufferbekken
- Eco-corridor
- Ontharding
- Zone Bufferlocatie
- GT: Buffers in geplande projecten (bron: Pidpa)
- GT: Buffers - geplande projecten (cfr. ontwerpplan) (bron: Pidpa)
- GT: K-projecten (bron: Pidpa)
- GT: Verkaseling - projecten (bron: Pidpa)
- GT: Externe projecten (Bron: AQF)
- Leidingen BT (bron: Pidpa)
- AARD_WATER
- Regenwater
- DWA, Gemengd, Andere

Tuëlching:
- keuze voor infiltratie zonder overslag waar goed infiltreerbaar
- keuze voor infiltratie met overslag waar matig infiltreerbaar
- keuze voor buffering met vertraging afvoer, zeker in gebied waar waterlopen kritiek zijn
- buffering voor een kleine waterloopgebied kan ook in opmerking komen als dat bufferingvoorziening (waardoor een aantal voorstellen zijn gedaan)
- waar de bodemtoestand onbekend is, dient verder infiltratieonderzoek duidelijkheid te verschaffen



HULSHOUT



Opdracht: Hemelwater-droogteplan

Uitgave	Datum	Omschrijving	
A	26/08/2022	Revisie 00	
B	03/05/2024	Revisie 01	

07c -Ruimte voor water -Kaart 3

Datum: 03/05/2024 Schaal: 1:117.552 Project-nr.: K-21-131

Nota: Signalgebieden vormen op ieder een actuele bufferlocatie voor oppervlaktewater vanuit de waterloop. Bij eventuele ontwikkeling van deze gebieden, kan – naast naarland won, hun huidige functie als buffer voor waterlopen – bijkomend, ook onderzocht worden of er in deze gebieden ook voor stedelijk hemelwater extra buffering kan worden voorzien. Het is evident dat buffering voor waterlopen altijd de prioriteit krijgt.