

Hemelwater- en droogteplan

07c - Ruimte voor water - Kaart 3




OPDRACHTGEVER

Pidpa
Desguinlei 246
2018 Antwerpen 1
tel: 03/216.88.00



OPDRACHTHOUDER

IMDC
Van Immerseelstraat 66
2018 Antwerpen
tel.: 03/270.92.95
info@imdc.be

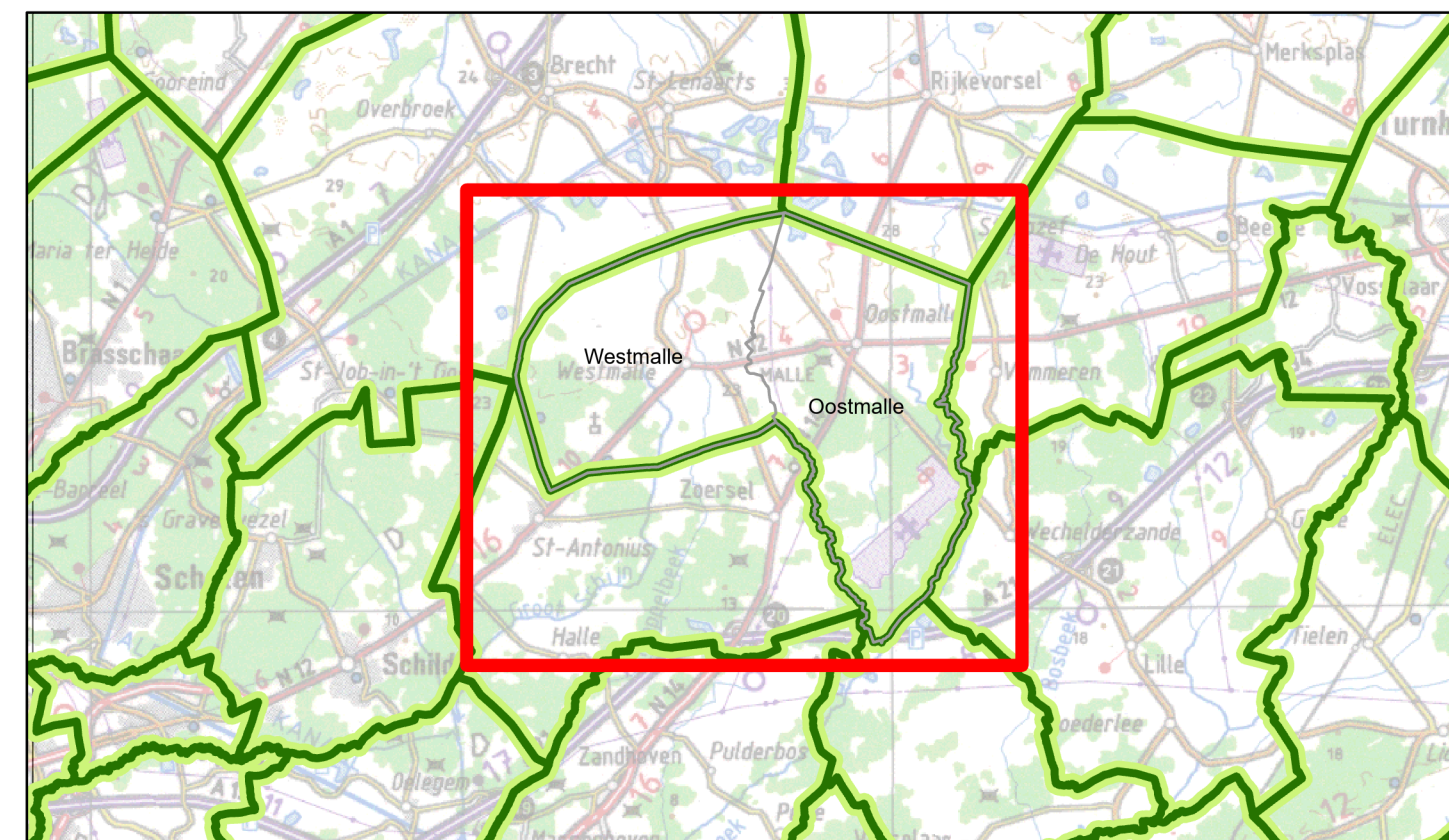

Legende

- Wegopdeling (bron: GRB-Wgo)
- Wegbaan (bron: GRB-Wbn)
- Terrein (bron: GRB-Trn)**
 - ingericht groen en recreatie
 - natuur
 - braakliggend, ruigte
 - Grachten (bron Pidpa)
- Waterlopen (bron: VHA)**
 - gecategoriseerde waterloop
 - waterloop buiten categorie
- BT: Open watervoorziening (bron: Wtz - GRB)**
 - Wadi
 - Open Bekken
 - Reservoir
 - Andere
- BT: Bekken (bron: Pidpa)**
 - Wadi
 - Open Bekken
 - Reservoir
 - Andere
- WMS Signaalgebieden VMM**
 - Bouwrijpe opgave
 - Verscherpte watertoets
- GT: Visie op hemelwaterafvoer**
 - Afvoer (Prioritair karakter)
 - Afvoer (of type te onderzoeken)
 - Buffering
 - Infiltratie
 - GT: Visie grachten
 - GT: Publieke grachten
 - GT: Potentie voor grachten en/of infiltreerbare berm
 - GT: Acties Bekkenbeheerplan Benedenscheide
 - Bovengrondse berging
 - Bufferbekken
 - Eco-corridor
 - Ontharding
 - Zone Bufferlocatie
 - GT: Buffers in geplande projecten (bron: Pidpa)
 - GT: Buffers - geplande projecten (cfr. ontwerpplan) (Bron: Pidpa)
 - GT: K-projecten (bron:Pidpa)
 - GT: Verkaveling - projecten (bron: Pidpa)
 - GT: Externe_projecten (Bron:AGF)
- Leidingen BT (bron: Pidpa)**
 - AARD_WATER
 - Regenwater
 - DWA, Gemeindg, Andere

Tuicheling:
- keuze voor infiltratie zonder overloop waar goed infiltrerbaar
- keuze voor infiltratie met overloop waar matig infiltrerbaar
- keuze voor buffering met vertrachte afvoer, zeker in gebied waar waterlopen kritiek zijn
- buffering voor een kleine waterloopgebied kan ook in opwaartse bekken of in één buffervoorziening (waarvoor een aantal voorstellen zijn gedaan)
- waar de bodemrekening ontbreekt is, dient verder infiltratiewonderzoek duidelijkheid te verschaffen



Nota: Signaalgebieden vormen op heden een actuele bufferlocatie voor oppervlaktewater vanuit de waterloop. Bij eventuele ontwikkeling van deze gebieden, kan – naast aandacht voor hun huidige functie als buffer voor waterlopen – bijkomend ook onderzocht worden of er in deze gebieden ook voor stedelijk hemelwater extra buffering kan worden voorzien. Het is evident dat buffering voor waterlopen altijd de prioriteit krijgt.



Opdracht: Hemelwater- en droogteplan

Uitgave	Datum	Omschrijving	
A	06/09/2023	Revisie 00	

07c -Ruimte voor water -Kaart 3

Datum: 27/09/2023 Schaal: 1:164.737 Project-nr.: K-21-051