



Nota: Signaalgebieden vormen op heden een actuele bufferlocatie voor oppervlaktewater vanuit de waterloop. Bij eventuele ontwikkeling van deze gebieden, kan – naast aandacht voor hun huidige functie als buffer voor waterlopen – bijkomend ook onderzocht worden of er in deze gebieden ook voor stedelijk hemelwater extra buffering kan worden voorzien. Het is evident dat buffering voor waterlopen altijd de prioriteit krijgt.

Hemelwater-droogteplan

OUD-TURNHOUT

07c - Ruimte voor water met ortho



water in beweging

OPDRACHTGEVER


Pidpa
Desguinlei 246
2018 Antwerpen 1
Tel.: 03/216.88.00



IMDC

OPDRACHTHOUDER

IMDC
Van Immerseelstraat 66
2018 Antwerpen
Tel.: 03/270.92.95
info@imdc.be

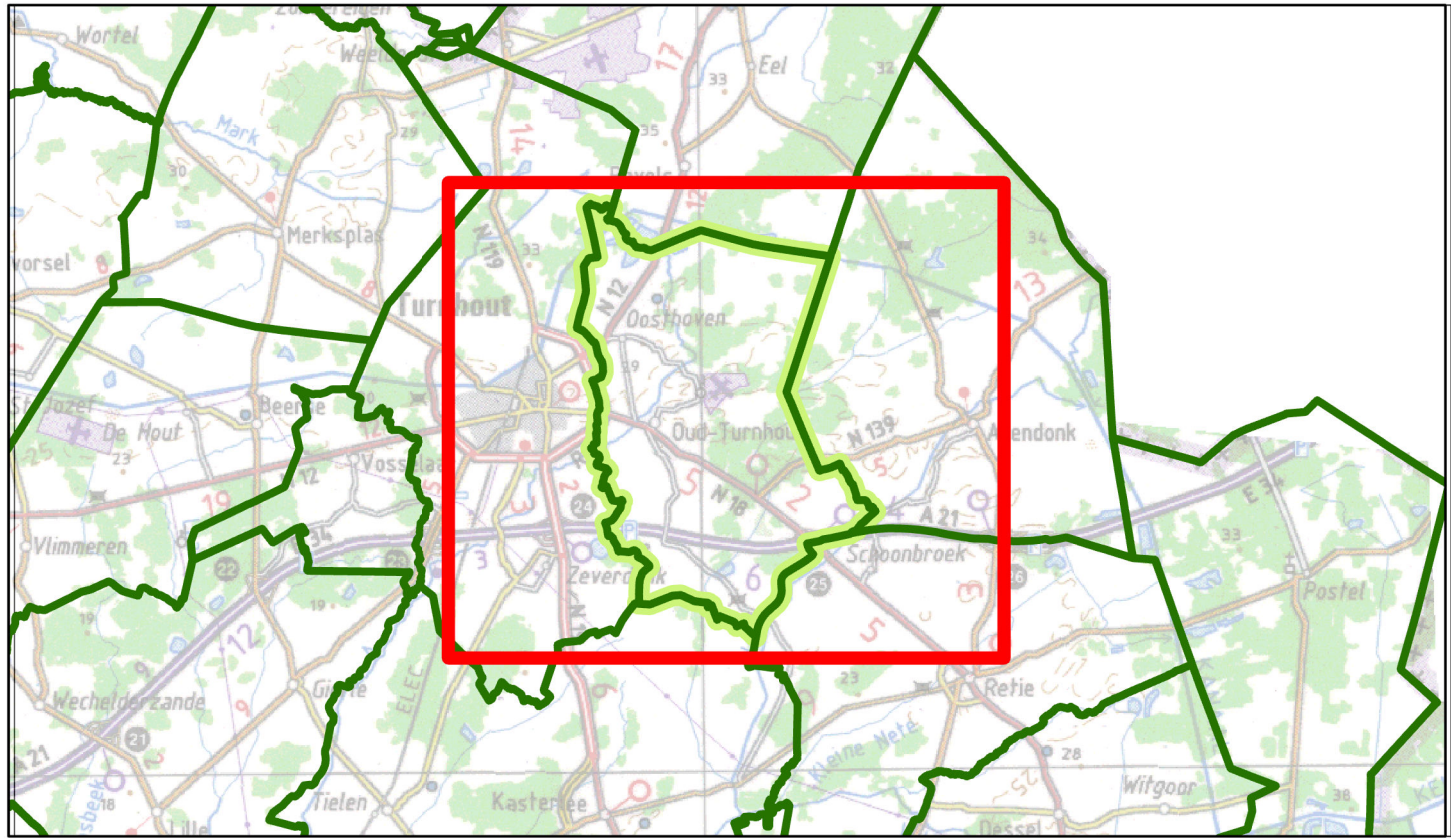

Legende

- Actiepunt
- GT: Visie grachten
- GT: Visie op hemelwaterafvoer
- Alvoer (Prioritair karakter)
- Alvoer (of type te onderzoeken)
- Buffering
- Infiltratie
- GT: Visie Bufferlocaties
- Bovengrondse berging
- Bufferbekken
- Eco-corridor
- Ontharding
- Zone Bufferlocatie
- GT: Potentie voor grachten en/of infiltreerbare berm
- GT: Publieke grachten
- Waterlopen (bron: VHA)
- grecategoriseerde waterloop
- waterloop buiten categorie
- Publieke grachten
- Grachten (bron Pidpa)

- Leidingen BT (bron: Pidpa)
- Regenwater
- DWA, Gemengd, Andere
- BT: Bekken (bron: Wlz - GRB, Pidpa)
- Wadi
- Open Bekken
- Reservoir
- Andere
- Wegopdeling (bron: GRB-Wgo)
- Wegbaan (bron: GRB-Wbn)
- Terrain (bron: GRB-Tm)
- ingericht groen en recreatie
- natuur
- braakliggend, ruigte
- GT: Acties Bekkenbeheerplan Benedenscheide
- GT: Buffers in geplande projecten (bron: Pidpa)
- GT: Buffers - geplande projecten (cf: ontwerpplan) (bron: Pidpa)
- GT: K-projecten (bron: Pidpa)
- GT: Verkaveling - projecten (bron: Pidpa)
- GT: Externe_projecten (Bron: AQF)

WMS Signaalgebieden VMM

Type

- Bouwwijze opgave
- Verscherpte watertoets

OUD-TURNHOUT



water in beweging

Opdracht: Hemelwater-droogteplan

Uitgave	Datum	Omschrijving
A	22/08/2024	Revisie 00

Overzichtsplan

07c Ruimte voor water met ortho

Datum:	22/08/2024	Schaal:	1:169.798	Project-nr.:	K-23-107
--------	------------	---------	-----------	--------------	----------