

Hemelwaterplan RIJK


Ruimte voor water - Kaart 3



OPDRACHTGEVER
 Pidpa
 Desguinlei 246
 2018 Antwerpen 1
 tel.: 03/216.88.00 - fax: 03/260.60.03



OPDRACHTHOUDER
 Antea Group
 Buchtenstraat 9
 9051 Gent
 tel.: 09/261.63.00 - fax: 09/261.63.01
 info.be@anteagroup.com

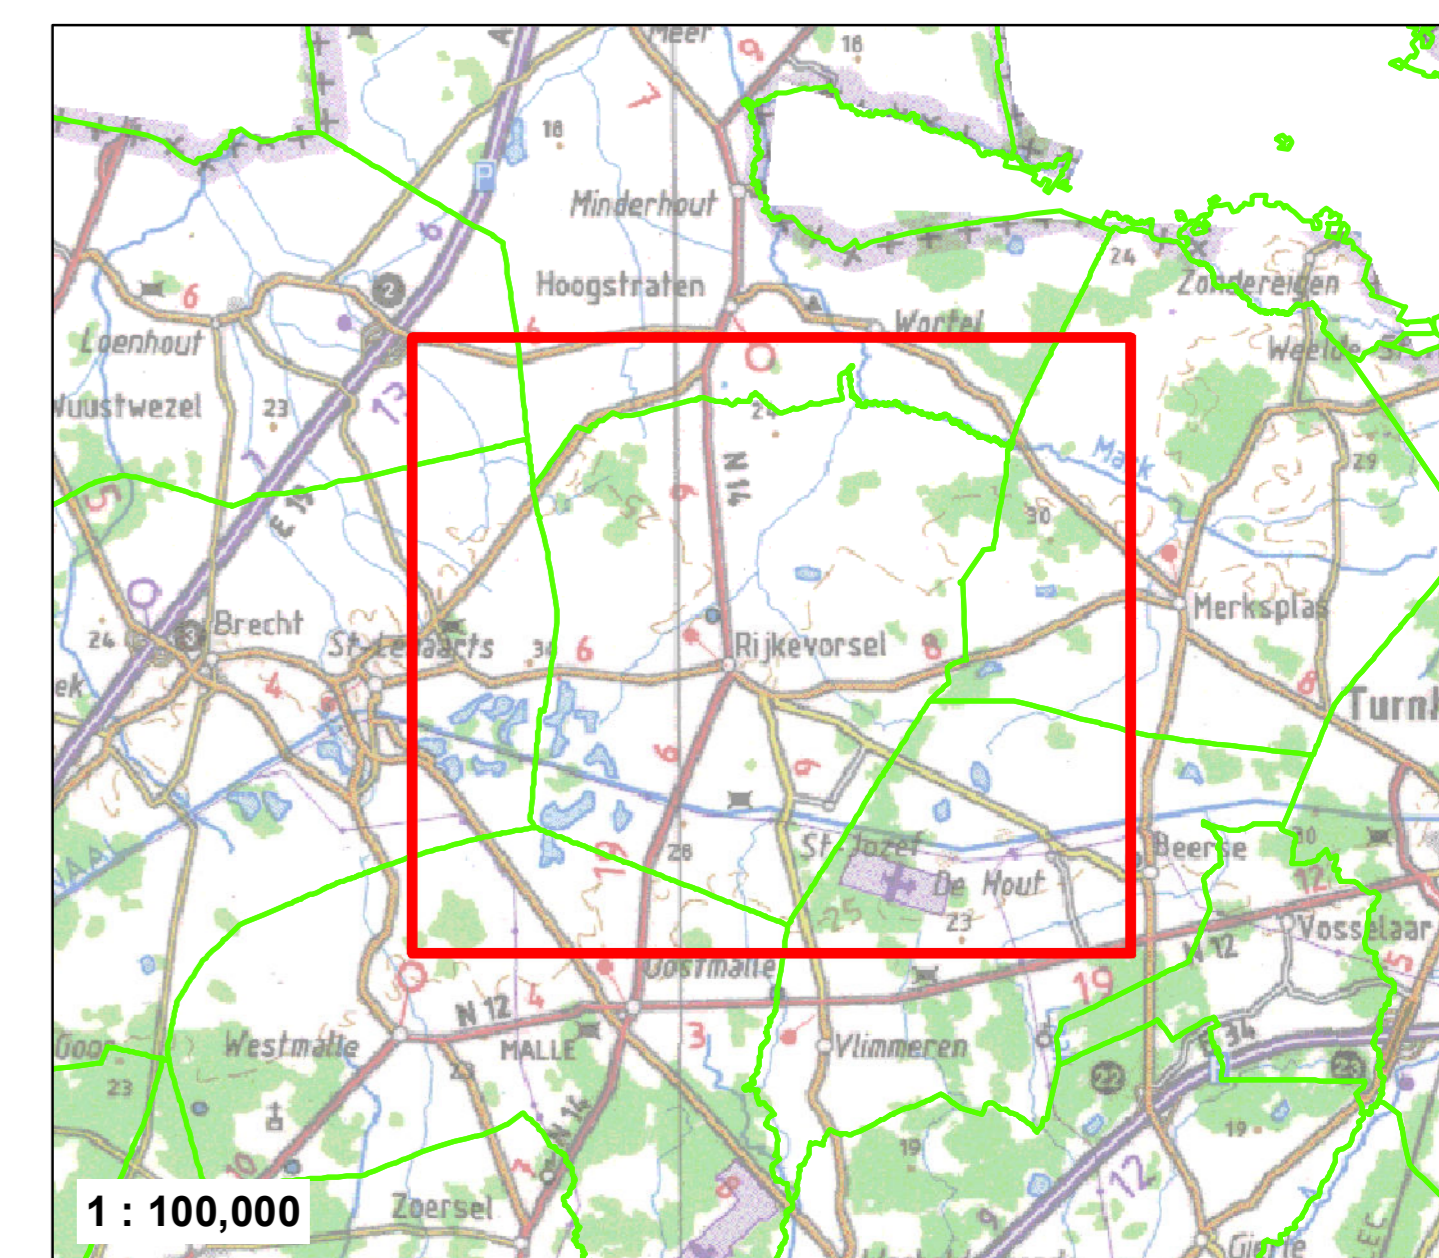

1 : 100,000

Legende

- Deelzone
- Gemeentegrens
- Wegopdeling (bron: GRB-Wjgo)
- Wegpaan (bron: GRB-Wjn)
- Terrain (bron: GRB-Tm)
 - ligchicht: groen en recreatie
 - natuur
 - braakliggend, ruigte
- Waterlopen (bron: VHA)
 - Gecategoriseerde waterloop
 - Waterloop buiten categorie
 - BT: Grachten
- BT: Bekken (bron: Pidpa)
 - Wadi
 - Open Bekken
 - Reservoir
 - Andere
- Afdruippunt
- Krijp-stuw
- Regenwater
- Private buffering
- Ontberging
- Bovengrondse beiging
- GT: Grachten van algemeen belang
- GT: Visie op potentiële bufferlocaties
- GT: Buffers - geplande projecten (cfr. ontwerpplan) (bron: Pidpa)
- GT: Acties Bekkenbeheerplan Benederschalde
- Luid-concreet geplande/uitgevoerde proj (bron: K-num Pidpa, Gem)
- Aard_Water
 - DWA
 - RWA
- GT: Visie op hemelwaterafvoer
 - Afvoer (Prioritair karakter)
 - Afvoer (infiltratie niet mogelijk)
 - Potentiële gracht of/af infiltratieborm (open profiel)
 - Afvoer (infiltratie mogelijk)



Rijkevorsel

Opdracht: Hemelwaterplan

Uitgave	Datum	Omschrijving
A	02/05/2019	Revisie 00

Overzichtsplan

Ruimte voor water - Kaart 3

Oppervl.:	0,9 m²	Schaal:	1:11,937	Project-nr.:	230555019
Datum:	2/05/2019				