

Hemelwaterplan RUM


Ruimte voor water - detailplan



OPDRACHTGEVER
 Pidpa
 Desguinlei 246
 2018 Antwerpen 1
 tel: 03/216.88.00 - fax: 03/260.60.03



OPDRACHTHOUDER
 Antea Group
 Buchtenstraat 9
 9051 Gent
 tel: 09/261.63.00 - fax: 09/261.63.01
 info.be@anteagroup.com

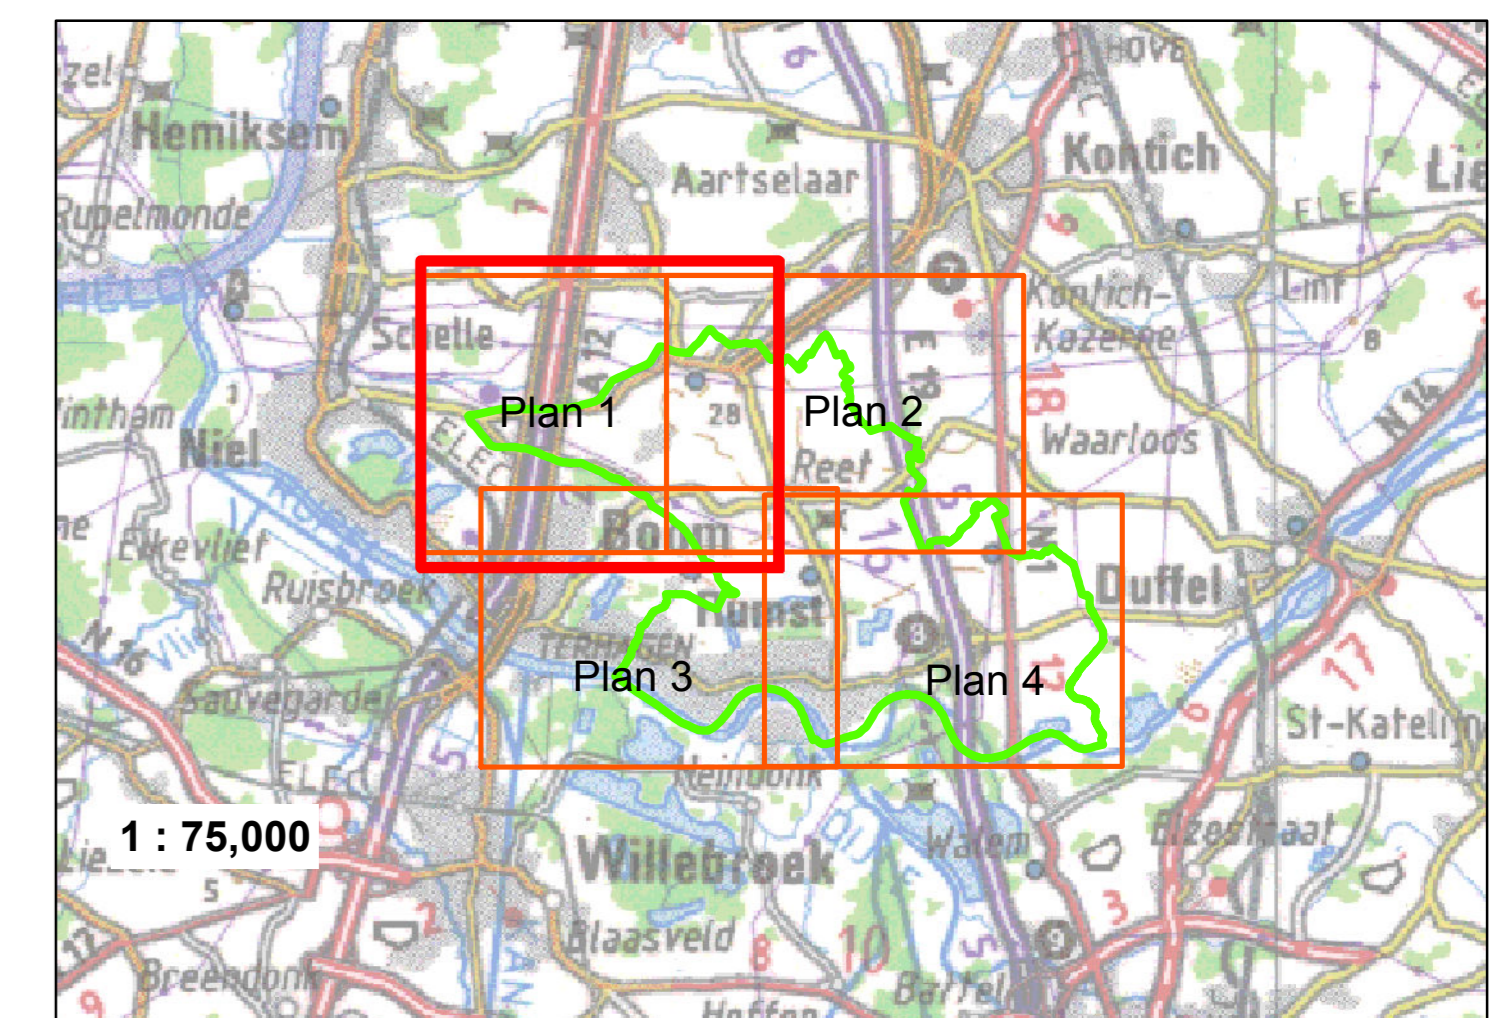

Legende

- Deelzone
- Gemeentegrens
- Waterlopen (bron: VHA)
 - gecategoriseerde waterloop
 - waterloop buiten categorie
 - waterloop algemeen belang
 - BT: Grachten
- BT: Bekken (bron: Pidpa)
 - Vadi
 - Open Bekken
 - Reservoir
 - Andere
- Leidingen BT (bron: Pidpa)
 - AARD_WATER
 - DWA, Gemengd, Andere
 - Regenwater
- Wateroverlast
 - Aard_coorzaak
 - Opgelost
 - Opduwing gracht
 - Opduwing roling
 - Oude melding
 - Topografie
 - Verharde oppervlakte
- Actiepunt
- Rooster
- Knip-stuw
- Verkeersdrempel
- Private buffering
- GT: Grachten van algemeen belang
- GT: Visie op potentiële bufferlocaties
- GT: Buffers - geplande projecten (cfr. ontwerpplan) (bron: Pidpa)
- Ontstarding
- Bovengrondse berging
- Epo-overstroom
- GT: Visie op hemelwaterafvoer
 - Afvoer (Prioritair karakter)
 - Afvoer (infiltratie niet mogelijk)
 - Potentieel gracht en/of infiltratiebodem (open profiel)
 - Afvoer (infiltratie mogelijk)
- Leidingen - geplande projecten (cfr. ontwerpplan) (bron: Pidpa)
 - Gemengd
 - RWA
- Leiding - concreet geplande/uitgevoerde proj (bron: K-n° Pidpa; Gem)
 - DWA
 - RWA

Rumst



Opdracht: Hemelwaterplan

Uitgave	Datum	Omschrijving
A	01/06/2018	Revisie 00
B	13/07/2018	Revisie 01
C	23/04/2019	Revisie 02

Deelplan 1 Ruimte voor water

Oppervl.: 0,9 m²	Schaal: 1 : 4147	ID nr.: 2305555017
Datum: 23/04/2019		