

Hemelwaterplan RUM


Ruimte voor water - detailplan



OPDRACHTGEVER
 Pidpa
 Desguinlei 246
 2018 Antwerpen 1
 tel: 03/216.88.00 - fax: 03/260.60.03



OPDRACHTHOUDER
 Antea Group
 Buchtstraat 9
 9051 Gent
 tel: 09/261.63.00 - fax: 09/261.63.01
 info.be@anteagroup.com

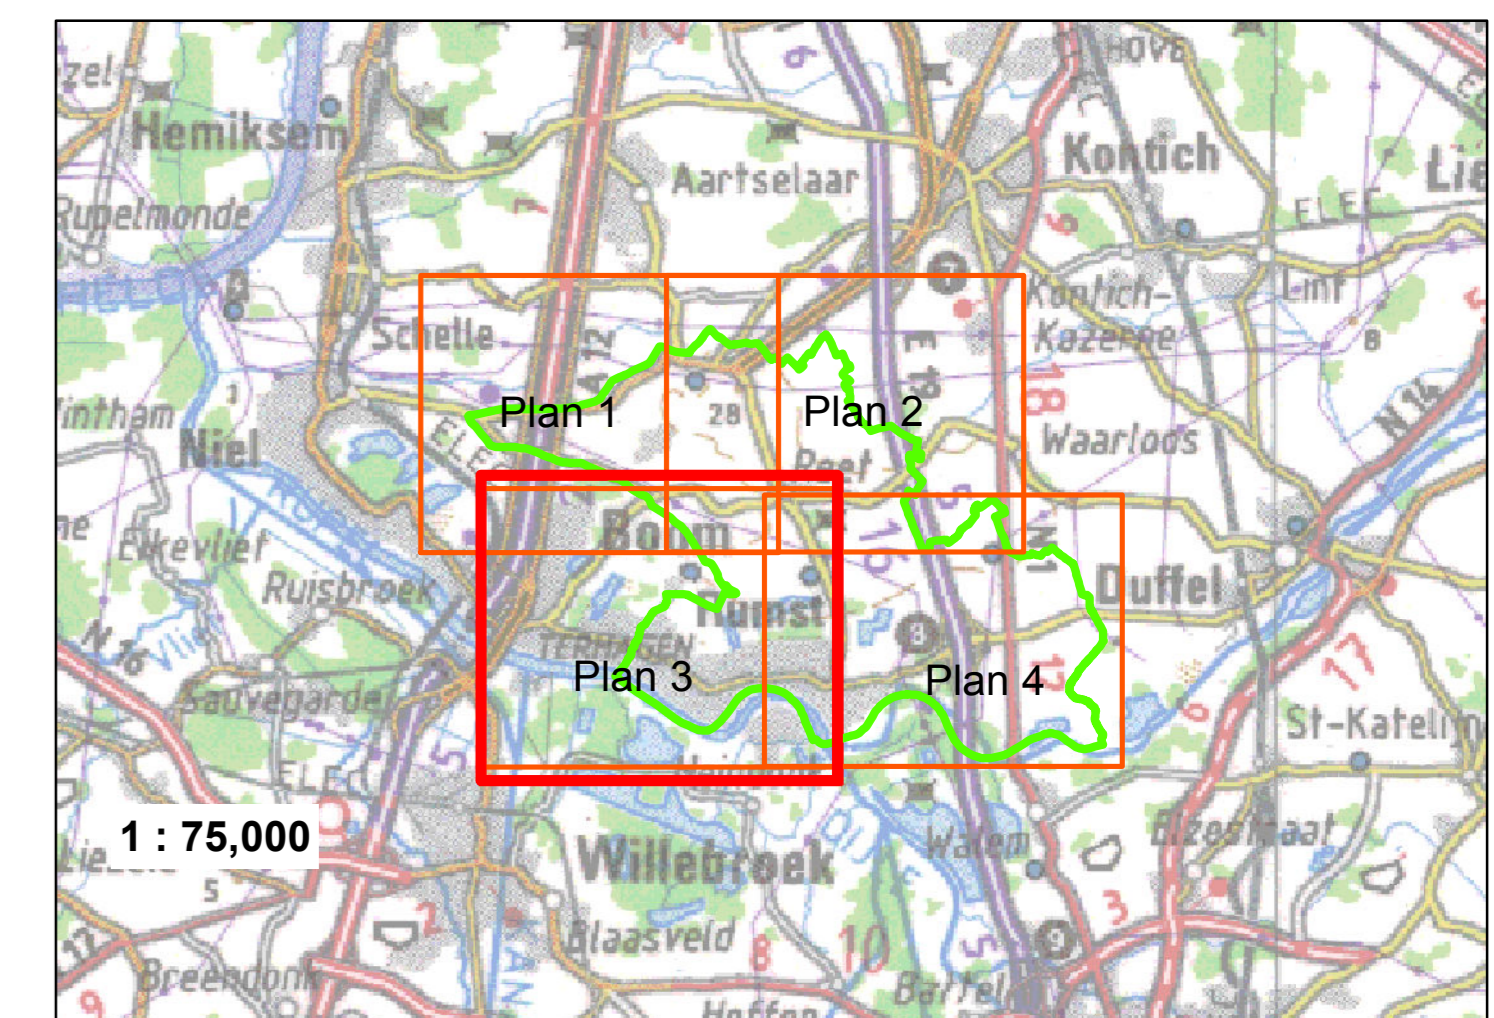

- Legende**
- Deelzone
 - Gemeentegrens
 - Waterlopen (bron: VHA)
 - gecategoriseerde waterloop
 - waterloop buiten categorie
 - waterloop algemeen belang
 - BT-Grachten
 - BT: Bekken (bron: Pidpa)
 - Wadi
 - Open Bekken
 - Reservoir
 - Andere
 - Leidingen BT (bron: Pidpa)
 - DWA, Gemengd, Andere
 - Regenwater
 - Wateroverlast
 - Aard_oorzaak
 - Opgelost
 - Opeluwng gracht
 - Opeluwng roling
 - Oude melding
 - Topografie
 - Verharde oppervlakte
 - Actiepunt
 - Rooster
 - Knip-stuw
 - Verkeersdrempel
 - Private buffering
 - GT: Grachten van algemeen belang
 - GT: Visie op potentiële bufferlocaties
 - GT: Buffers - geplande projecten (cfr. ontwerpplan) (bron: Pidpa)
 - Ontstarding
 - Bovengrondse berging
 - Epo-overstort
 - GT: Visie op hemelwaterafvoer
 - Afvoer (Prioritair karakter)
 - Afvoer (infiltratie niet mogelijk)
 - Potenitiële gracht en/of infiltratieborm (open profiel)
 - Afvoer (infiltratie mogelijk)
 - Leidingen - geplande projecten (cfr. ontwerpplan) (bron: Pidpa)
 - Gemengd
 - RWA
 - Leiding-concreet geplande/uitgevoerde proj (bron: K-n° Pidpa; Gem)
 - DWA
 - RWA

Rumst



Opdracht: Hemelwaterplan

Uitgave	Datum	Omschrijving
A	01/06/2018	Revisie 00
B	13/07/2018	Revisie 01
C	23/04/2019	Revisie 02

Deelplan 3

Ruimte voor water

Oppervl.: 0.9 m²
 Datum: 23/04/2019
 Schaal: 1 : 4165
 ID nr.: 230555017