

# Hemelwaterplan RUM


## Ruimte voor water - detailplan



OPDRACHTGEVER  
 Pidpa  
 Desguinlei 246  
 2018 Antwerpen 1  
 tel: 03/216.88.00 - fax: 03/260.60.03



OPDRACHTHOUDER  
 Antea Group  
 Blichterstraat 9  
 9051 Gent  
 tel: 09/261.63.00 - fax: 09/261.63.01  
 info.be@anteagroup.com

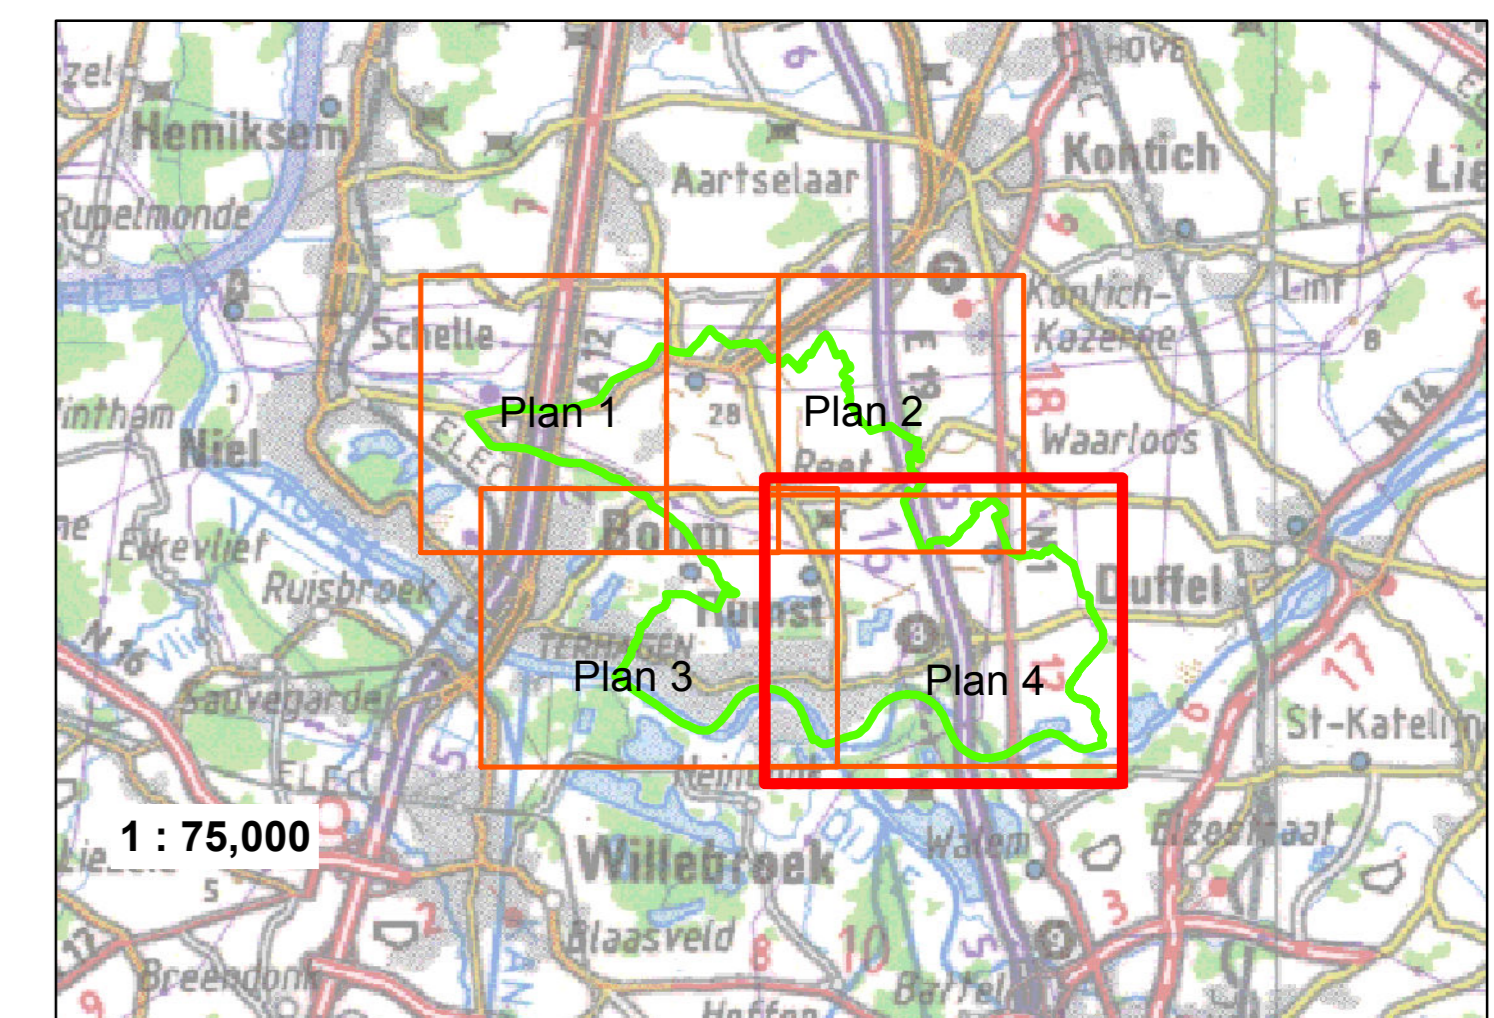

**Legende**

- Deelzone
- Gemeentegrens
- Waterlopen (bron: VHA)
- Categorie
  - gecategoriseerde waterloop
  - waterloop buiten categorie
  - waterloop algemeen belang
  - BT: Grachten
- BT: Bekken (bron: Pidpa)
  - Vaai
  - Open Bekken
  - Reservoir
  - Andere
- Leidings BT (bron: Pidpa)
- AARD\_WATER
  - DWA, Gemeengd, Andere
  - Regenwater
- Wateroverlast
  - Aard\_oorzaak
  - Opgehoest
  - Opstuwing gracht
  - Opstuwing rotering
  - Oude melding
  - Topografie
  - Verharde oppervlakte
- Actiegond
- Rooster
- Knip-stuw
- Verkeersdempel
- Private buffering
- GT: Grachten van algemeen belang
- GT: Visie op potentiële bufferlocaties
- GT: Buffers - geplande projecten (cf. ontwerpplan) (bron: Pidpa)
- Ontstarding
- Bovengrondse berging
- GT: Visie op hemelwaterafvoer
  - Afvoer (Prioritair karakter)
  - Afvoer (infiltratie niet mogelijk)
  - Potenitiële gracht en/of infiltratiebodem (open profiel)
  - Afvoer (infiltratie mogelijk)
- Leidings - geplande projecten (cf. ontwerpplan) (bron: Pidpa)
  - Gemeengd
  - RWA
- Leiding-concreet geplande/uitgevoerde proj (bron: K-n° Pidpa; Gem)
  - DWA
  - RWA

Rumst



Opdracht: Hemelwaterplan

Uitgave	Datum	Omschrijving
A	01/06/2018	Revisie 00
B	13/07/2018	Revisie 01
C	23/04/2019	Revisie 02

Deelplan 4 Ruimte voor water

Oppervl.:	0,9 m²	Schaal:	1 : 4060	ID nr.:	230555017
Datum:	23/04/2019				