

Hemelwaterplan RIJK


Ruimte voor water - detailplan



OPDRACHTGEVER
 Pidpa
 Desguinlei 246
 2018 Antwerpen 1
 tel.: 03/216.88.00 - fax: 03/260.60.03



OPDRACHTHOUDER
 Antea Group
 Buchtenstraat 9
 9051 Gent
 tel.: 09/261.63.00 - fax: 09/261.63.01
 info.be@anteagroup.com

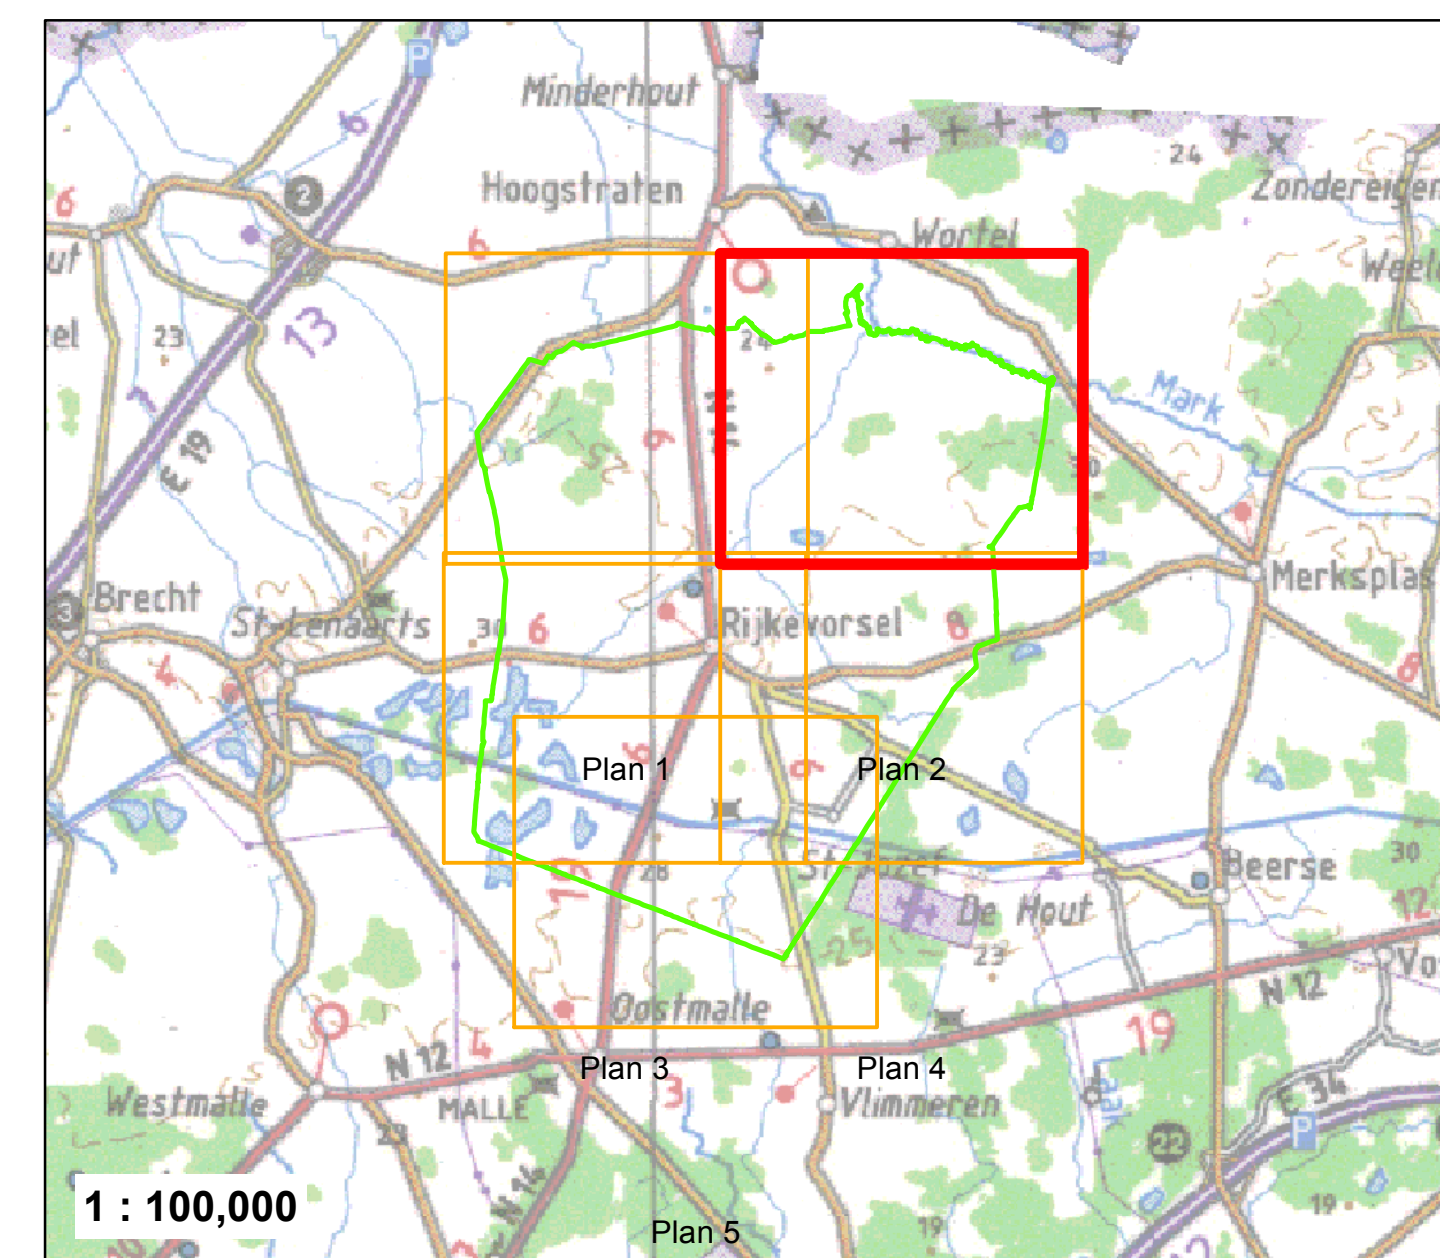

1 : 100,000

Legende	
Deelzone	Actiepunt
Gemeindegrens	Krijp-kuil
Bookmarks	Private buffering
Habitatrichtlijn (SEZ)	GT: Grachten van algemeen belang
Waterlopen (bron: VHA)	GT: Visie op potentiële bufferlocaties
Gecategoriseerde waterloop	GT: Buffers - geplande projecten (cfr. ontwerplan) (Bron: Pidpa)
Waterloop buiten categorie	Bovengrondse berging
BT: Grachten	GT: Visie op hemelwaterafvoer
In/uitlaat (Bron: Pidpa)	Type
IN	Afvoer (Prioritair karakter)
LOZ	Afvoer (niet-prioritair)
UITST	Potentiële gracht en/of infiltratiebodem (open profiel)
BT: Bekken (bron: Pidpa)	Afvoer (niet-prioritair)
Wadi	Potentiële gracht en/of infiltratiebodem (open profiel)
Open Bekken	Afvoer (niet-prioritair)
Reservoir	Liding-concreet geplande/uitgevoerde proj (bron: K-n Pidpa; Gem)
Andere	Aard_Water
Wateroverlast	RWA
Aard_oorzaak	DWA
Opgelost	Bestaande leidingen (Bron: Pidpa, gemeente)
Opstuwingsgracht	AF; ONB; OV; AND; Gemengd
Opstuwingsriolering	Regenwater
Oude mending	Grondwaterwingsgebieden en beschermingszones (Bron: DOV)
Topografie	Type 1
Verharde oppervlakte	Type 2
	Type 3

Rijkvorsel

Opdracht: Hemelwaterplan

Uitgave	Datum	Omschrijving
A	19/10/2018	Revisie 00
B	02/05/2019	Revisie 01
C	05/07/2021	Revisie 02

Deelplan 2 Ruimte voor water

Oppervl.:	0,9 m ²	Schaal:	1 : 5000	ID nr.:	4670665000
Datum:	18/10/2021				