

Hemelwaterplan RIJK


Ruimte voor water - detailplan



OPDRACHTGEVER
 Pidpa
 Desguinlei 246
 2018 Antwerpen 1
 tel: 03/216.88.00 - fax: 03/260.60.03



OPDRACHTHOUDER
 Antea Group
 Buchtenstraat 9
 9051 Gent
 tel: 09/261.63.00 - fax: 09/261.63.01
 info.be@anteagroup.com

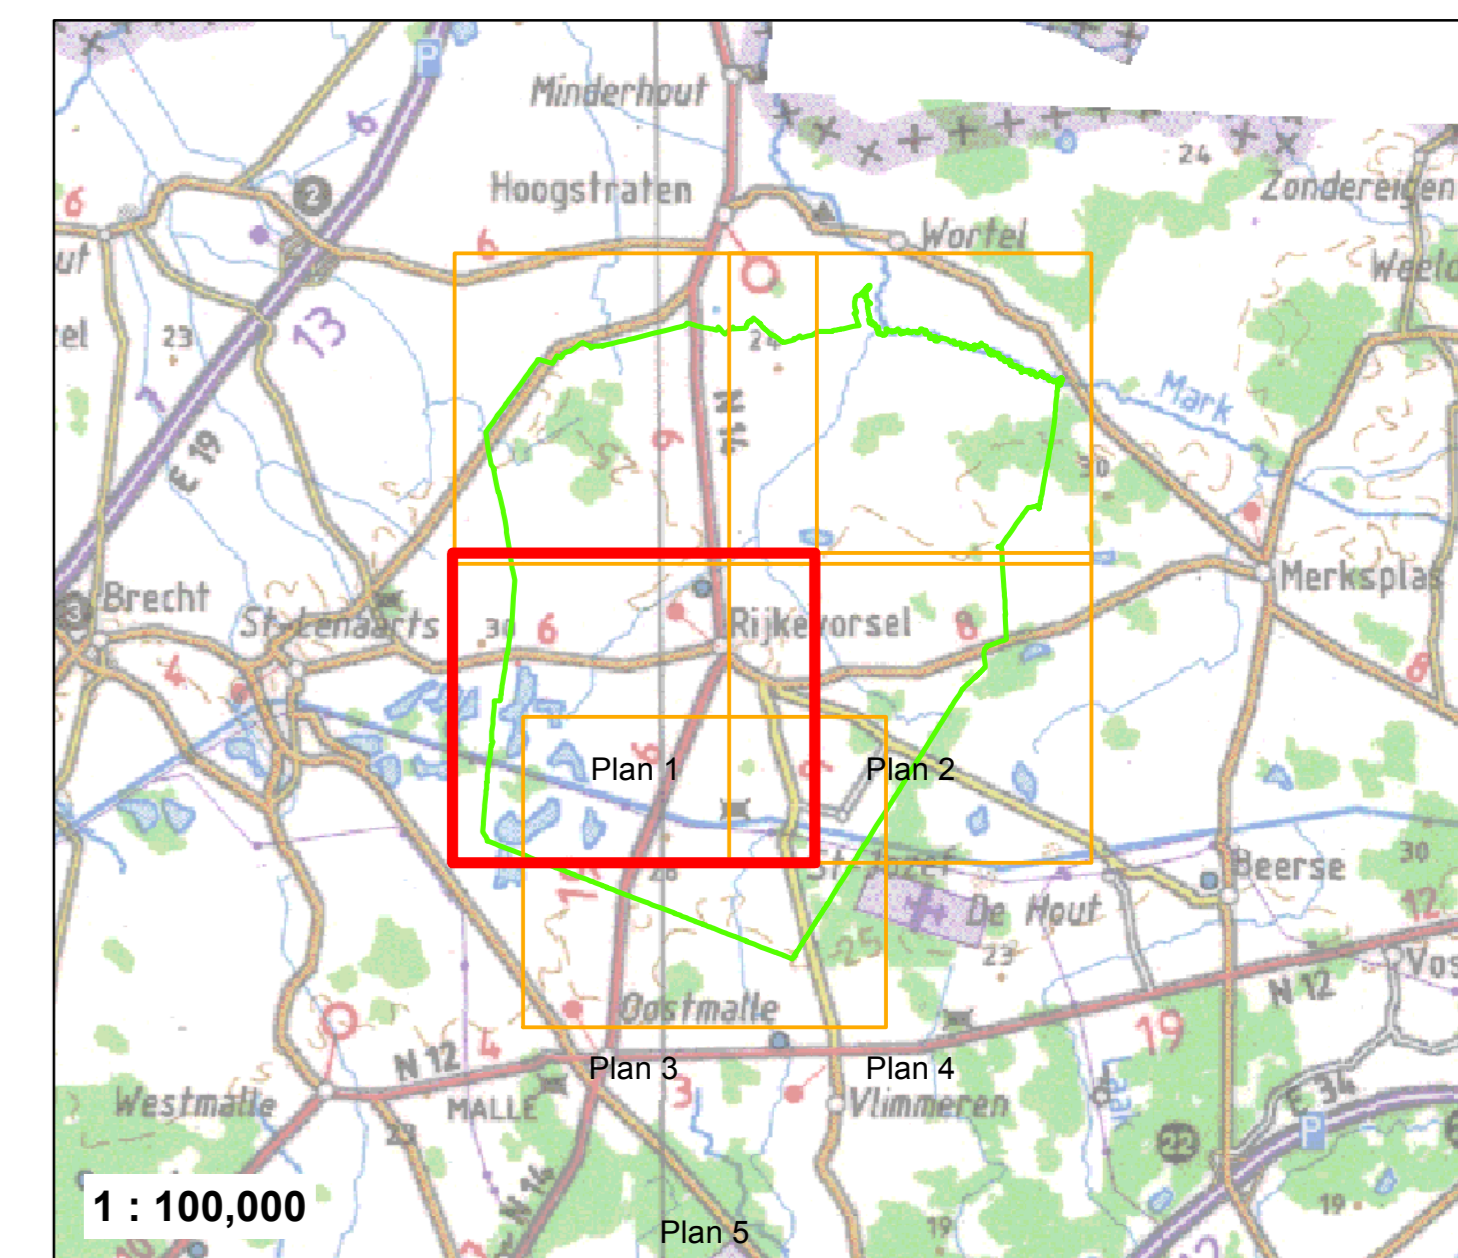

- Legende**
- Deelzone
 - Gemeentegrens
 - Bookmarks
 - habitatrichtlijn (SBZ)
 - Gecategoriseerde waterloop
 - Waterloop buiten categorie
 - BT: Grachten
 - In/uitlaat (Bron: Pidpa)
 - IN
 - INST
 - LOZ
 - UITST
 - BT: Bekken (bron: Pidpa)
 - Wadi
 - Open Bekken
 - Reservoir
 - Andere
 - Wateroverlast
 - Aard_oorzaak
 - Opgelost
 - Opstuwingsgracht
 - Opstuwingsrieling
 - Oude mading
 - Topografie
 - Verharde oppervlakte
 - Afdeelpunt
 - Knip-stuw
 - Private buffering
 - GT: Grachten van algemeen belang
 - GT: Visie op potentiële bufferlocaties
 - GT: Buffers - geplande projecten (cf: ontwerplan) (Bron: Pidpa)
 - Ontharding
 - Bovengrondse berging
 - GT: Visie op hemelwaterafvoer
 - Type
 - Afvoer (Prioritair karakter)
 - Afvoer (niet-prioritair)
 - Potentiële gracht voor infiltratiebodem (open profiel)
 - Afvoer (niet-prioritair)
 - Ledings-concreet geplande/uitgevoerde proj (bron: K-n Pidpa; Gem)
 - Aard_Water
 - RWA
 - DWA
 - Bestaande leidingen (Bron: Pidpa, gemeente)
 - AF; ONB; OV; AND; Gemengd
 - Regenwater
 - Grondwatergebieden en beschermingszones (Bron: DOV)
 - Type 1
 - Type 2
 - Type 3

Rijkvorsel

Opdracht: Hemelwaterplan

Uitgave	Datum	Omschrijving
A	19/10/2018	Revisie 00
B	02/05/2019	Revisie 01
C	05/07/2021	Revisie 02

Deelplan 3 Ruimte voor water

Oppervl.: 0,9 m²	Schaal: 1 : 5000	ID nr.: 4670665000
Datum: 18/10/2021		

