

# Hemelwaterplan RIJK


## Ruimte voor water - detailplan



OPDRACHTGEVER  
Pidpa  
Desguinlei 246  
2018 Antwerpen 1  
tel: 03/216.88.00 - fax: 03/260.60.03



OPDRACHTHOUDER  
Antea Group  
Buchtenstraat 9  
9051 Gent  
tel.: 09/261.63.00 - fax: 09/261.63.01  
info.be@anteagroup.com

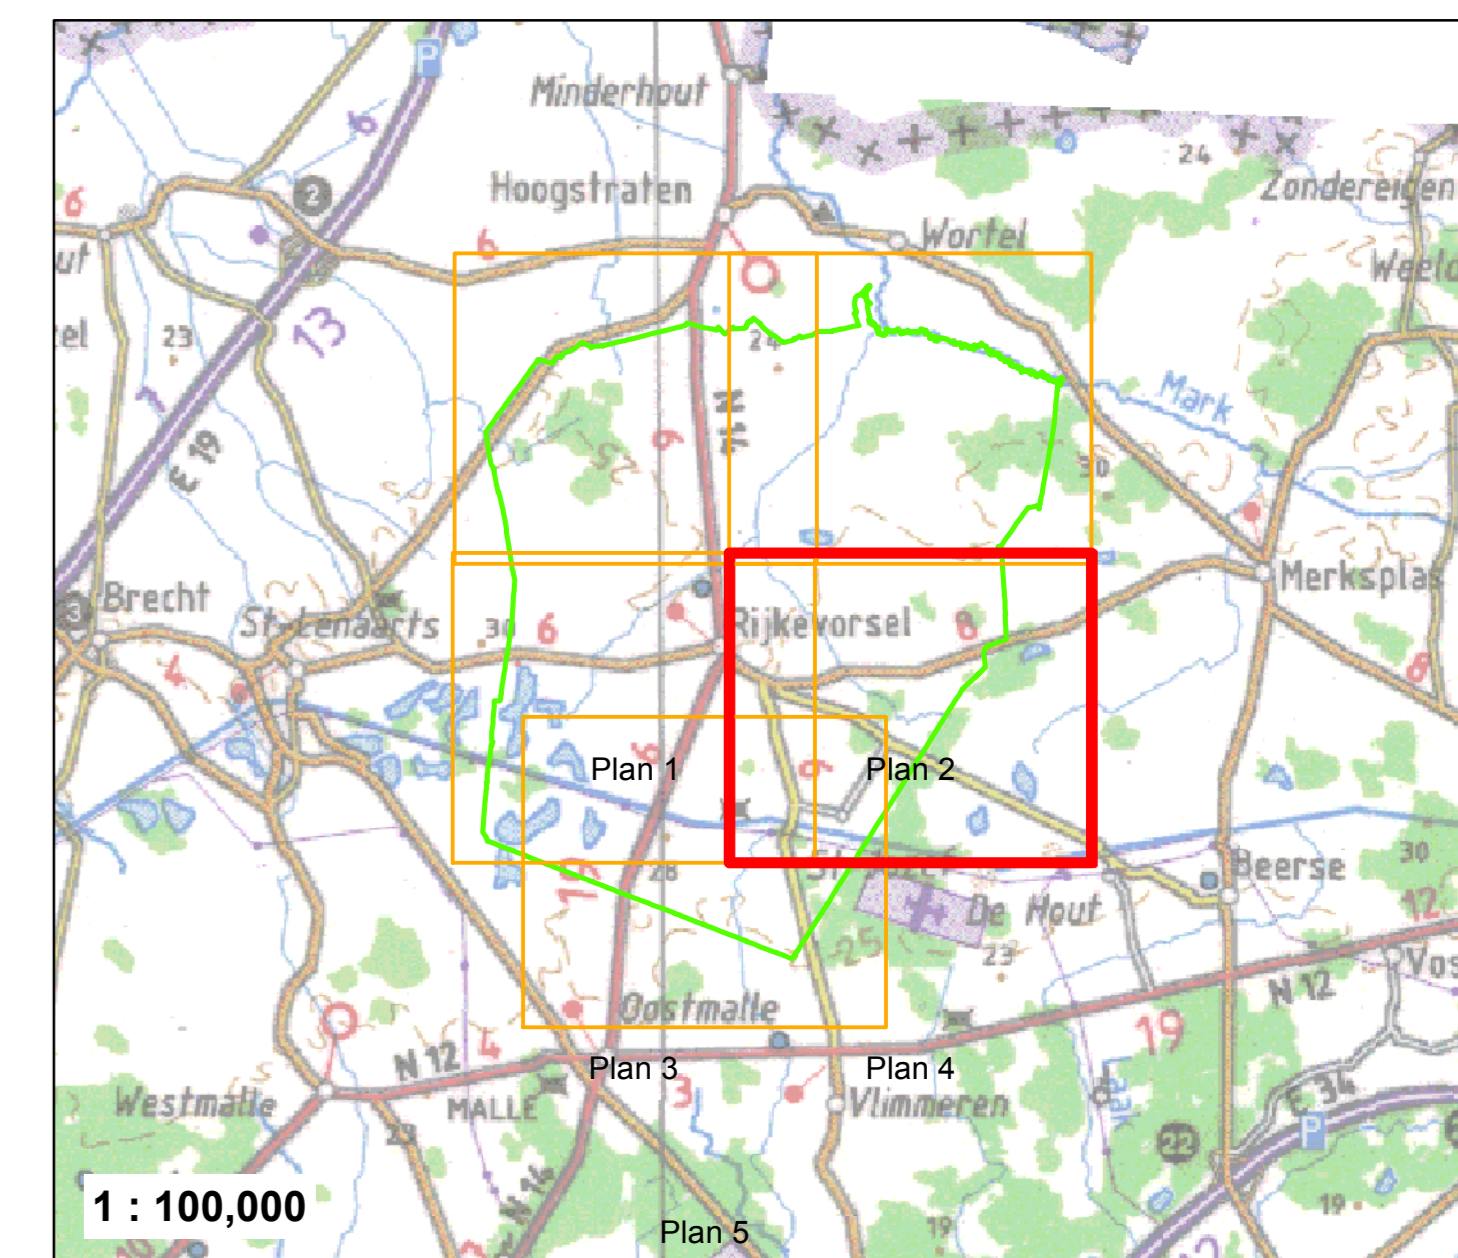

1 : 100,000

**Legende**

- Dieltzone
- Gemeindegrens
- Bookmarks
- habitatrichtlijn (SEZ)
- Waterlopen (bron: VHA)
  - Gecategoriseerde waterloop
  - Waterloop buiten categorie
  - BT: Grachten
- Inutiliteit (Bron: Pidpa)
  - IN
  - INST
  - LOZ
  - UITST
- BT: Bekken (bron: Pidpa)
  - Wadi
  - Open Bekken
  - Reservoir
  - Andere
- Wateroverlast
  - Opgelost
  - Opstuwingsgracht
  - Opstuwingsriolering
  - Oude mending
  - Topografie
  - Verharde oppervlakte
- Actiepunt
- Knip-stuw
- Private buffering
- GT: Grachten van algemeen belang
- GT: Visie op potentiële bufferlocaties
- GT: Buffers - geplande projecten (cf: ontwerpplan) (Bron: Pidpa)
- Onverhard
- Bovengrondse berging
- GT: Visie op hemelwaterafvoer
  - Type
  - Afvoer (Prioritair karakter)
  - Afvoer (infiltratie niet mogelijk)
  - Potentiële gracht en/of infiltratiebodem (open profiel)
  - Afvoer (infiltratie mogelijk)
- Liding-concreet geplande/uitgevoerde proj (bron: K-n° Pidpa; Gem)
  - Aard\_Water
  - RWA
  - DWA
- Bestaande leidingen (Bron: Pidpa, gemeente)
  - AF; ONB; OV; AND; Gemengd
  - Regenwater
- Grondwaterwingsgebieden en beschermingszones (Bron: DOV)
  - Type 1
  - Type 2
  - Type 3

Rijkvorsel

Opdracht: Hemelwaterplan

Uitgave	Datum	Omschrijving
A	19/10/2018	Revisie 00
B	02/05/2019	Revisie 01
C	05/07/2021	Revisie 02

Deelplan 4      Ruimte voor water

Oppervl.: 0,9 m <sup>2</sup>	Schaal: 1 : 5000	ID nr.: 4670665000
Datum: 18/10/2021		