

Hemelwaterplan RIJK


Ruimte voor water - detailplan



OPDRACHTGEVER
 Pidpa
 Desguinlei 246
 2018 Antwerpen 1
 tel: 03/216.88.00 - fax: 03/260.60.03



OPDRACHTHOUDER
 Antea Group
 Buchtenstraat 9
 9051 Gent
 tel: 09/261.63.00 - fax: 09/261.63.01
 info.be@anteagroup.com

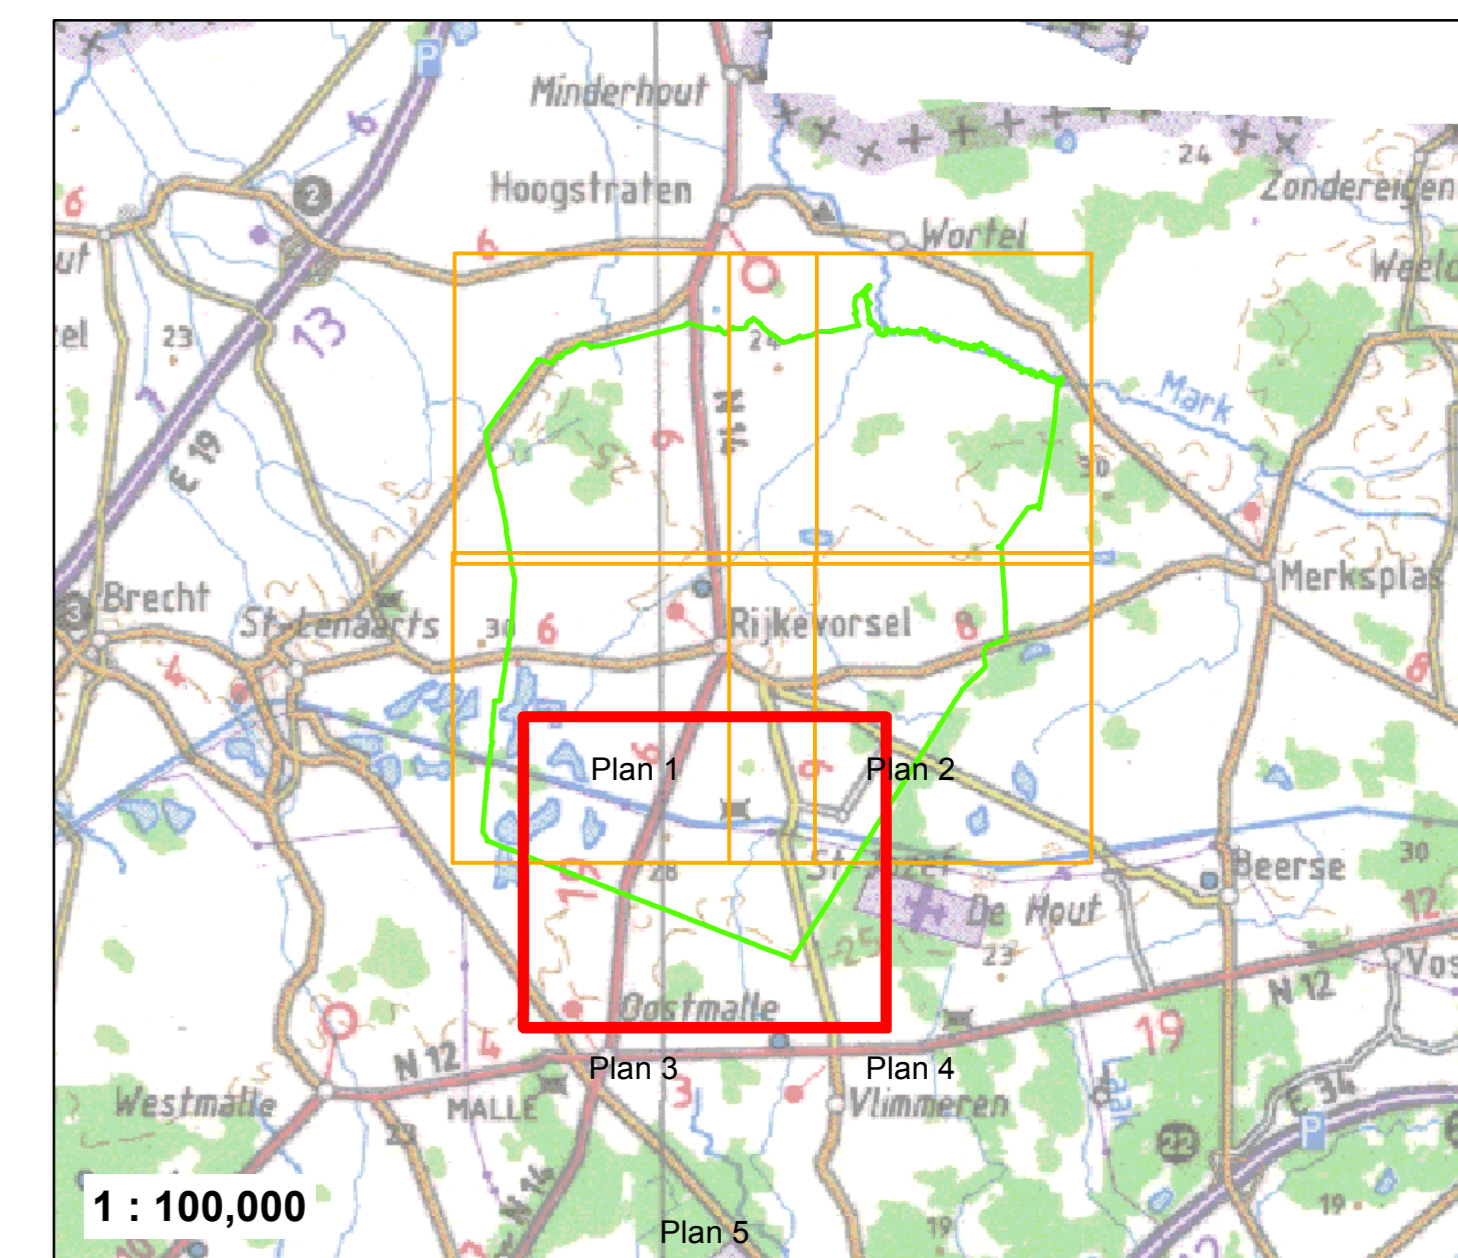

Legende

- Deelzone
- Gemeentegrens
- Bookmarks
- habitatrichtlijn (SEZ)
- Gecategoriseerde waterloop
- Waterloop buiten categorie
- BT: Grachten
- Inulftaai (Bron: Pidpa)
 - IN
 - INST
 - LOZ
 - UITST
- BT: Bekken (bron: Pidpa)
 - Wadi
 - Open Bekken
 - Reservoir
 - Andere
- Wateroverlast
- Aard_oorzaak
 - Opgelost
 - Opstuwingsgracht
 - Opstuwingsrotering
 - Oude meiding
 - Topografie
 - Verharde oppervlakte
- Actiepunt
- Knip-stuw
- Private buffering
- Grachten van algemeen belang
- GT: Visie op potentiële bufferlocaties
- GT: Buffers - geplande projecten (cf: ontwerplan) (Bron: Pidpa)
- Ontharding
- Bovengrondse berging
- GT: Visie op hemelwaterafvoer
 - Avvoer (Prioritair karakter)
 - Avvoer (nifitatie niet mogelijk)
 - Potentiële gracht avvoer infiltratiebodem (open profiel)
 - Avvoer (nifitatie mogelijk)
- Liding-concreet geplande/uitgevoerde proj (bron: K-n° Pidpa; Gem)
 - Aard_Water
 - RWA
 - DWA
- Bestaande leidingen (Bron: Pidpa, gemeente)
 - AF; ONB; OV; AND; Gemengd
 - Regenwater
- Grondwatergebieden en beschermingszones (Bron: DOV)
 - Type 1
 - Type 2
 - Type 3



Rijkevorsel

Opdracht: Hemelwaterplan

Uitgave	Datum	Omschrijving
A	19/10/2018	Revisie 00
B	02/05/2019	Revisie 01
C	05/07/2021	Revisie 02

Deelplan 5 Ruimte voor water



Oppervl.: 0,9 m²
 Datum: 18/10/2021
 Schaal: 1 : 5000
 ID nr.: 4670665000