

Hemelwaterplan Brasschaat


Ruimte voor water - Kaart 3



OPDRACHTGEVER
 Pidpa
 Desguinlei 246
 2018 Antwerpen 1
 tel: 03/216.88.00 - fax: 03/260.60.03



OPDRACHTHOUDER
 Antea Group
 Buchtstraat 9
 9051 Gent
 tel.: 09/261.63.00 - fax.:09/261.63.01
 info.be@anteagroup.com

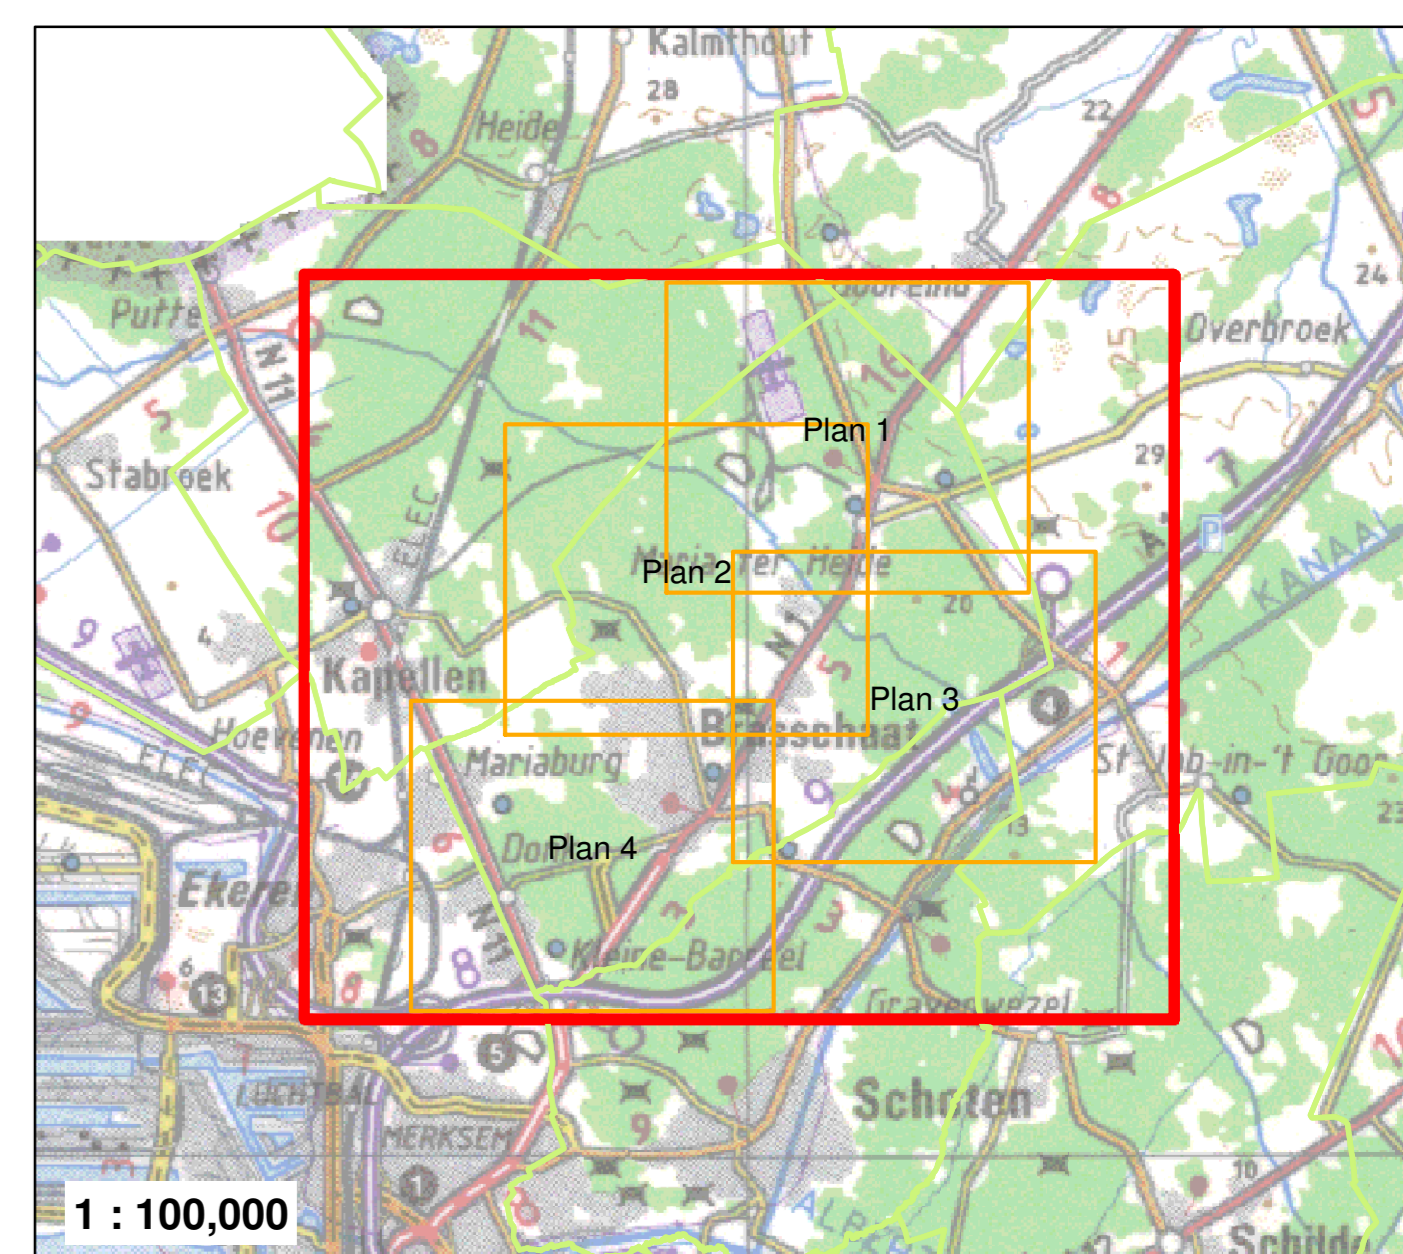

1 : 100,000

- | | | |
|---|--|-----------------------|
| <ul style="list-style-type: none"> □ Afstroombieden Wgo (bron: GRB) Wri (bron: GRB) Waterlopen (revisie) (bron: Was - VHA) Categorie 0, 1, 2 9 Grachten van algemeen belang (bron: Brasschaat) BT: Oppervlaktewaters (bron: Wtz - GRB) Type Wadi Buffer Anderse Rioolleidingen (aanpassing o.b.v. Asbult) RWA leiding Signalgebied (B05/2014) | <ul style="list-style-type: none"> GT: Potentie voor grachten GT: Visie op potentiële bufferlocaties (rev0) GT: Buffers in geplande projecten (bron: PIDPA) GT: Acties Bekkenbeheerplan Benedenschildse GT: Visie op bestaande grachten na optimalisatie GT: Visie op hemelwaterafvoer Type Alvoer (Prioritair karakter) Alvoer (of type te onderzoeken) Buffering Infiltratie Leidingen - geplande projecten (ctr. ontwerpplan) (bron: PIDPA) Gemengd RWA Leiding-concreet geplande/uitgevoerde proj (bron: K-n'PIDPA; BR) DWA RWA | <p>Legende</p> |
|---|--|-----------------------|

Toelichting:
 - keuze voor infiltratie zonder overloop waar goed infiltreerbaar
 - keuze voor infiltratie met overloop waar matig infiltreerbaar
 - keuze voor buffering met vertraging afvoer, zeker in gebied waar waterlopen kritiek zijn
 - buffering voor een kritiek waterloopengebied kan ook in opwaartse bekvens of in één buffervoorziening (waarvoor een aantal voorstellen zijn gedaan)
 - waar de bodemsirenie onbekend is, dient verder infiltratieonderzoek duidelijkheid te verschaffen

Brasschaat

Opdracht: Hemelwaterplan

Uitgave	Datum	Omschrijving
A	12/05/2016	Revisie 00
B	25/05/2016	Revisie 01
C	02/08/2016	Revisie 02
D	27/10/2016	Revisie 03

Overzichtsplan

Ruimte voor water - Kaart 3

Oppervl.: 0,9 m ²	Schaal: 1 : 12000	ID nr.: 230555 5010
Datum: 27/10/2016		