

# Hemelwaterplan RIJK


## Ruimte voor water - Kaart 3



OPDRACHTGEVER  
 Pidpa  
 Desguinlei 246  
 2018 Antwerpen 1  
 tel.: 03/216.88.00 - fax: 03/260.60.03



OPDRACHTHOUDER  
 Antea Group  
 Buchtenstraat 9  
 9051 Gent  
 tel.: 09/261.63.00 - fax: 09/261.63.01  
 info.be@anteagroup.com

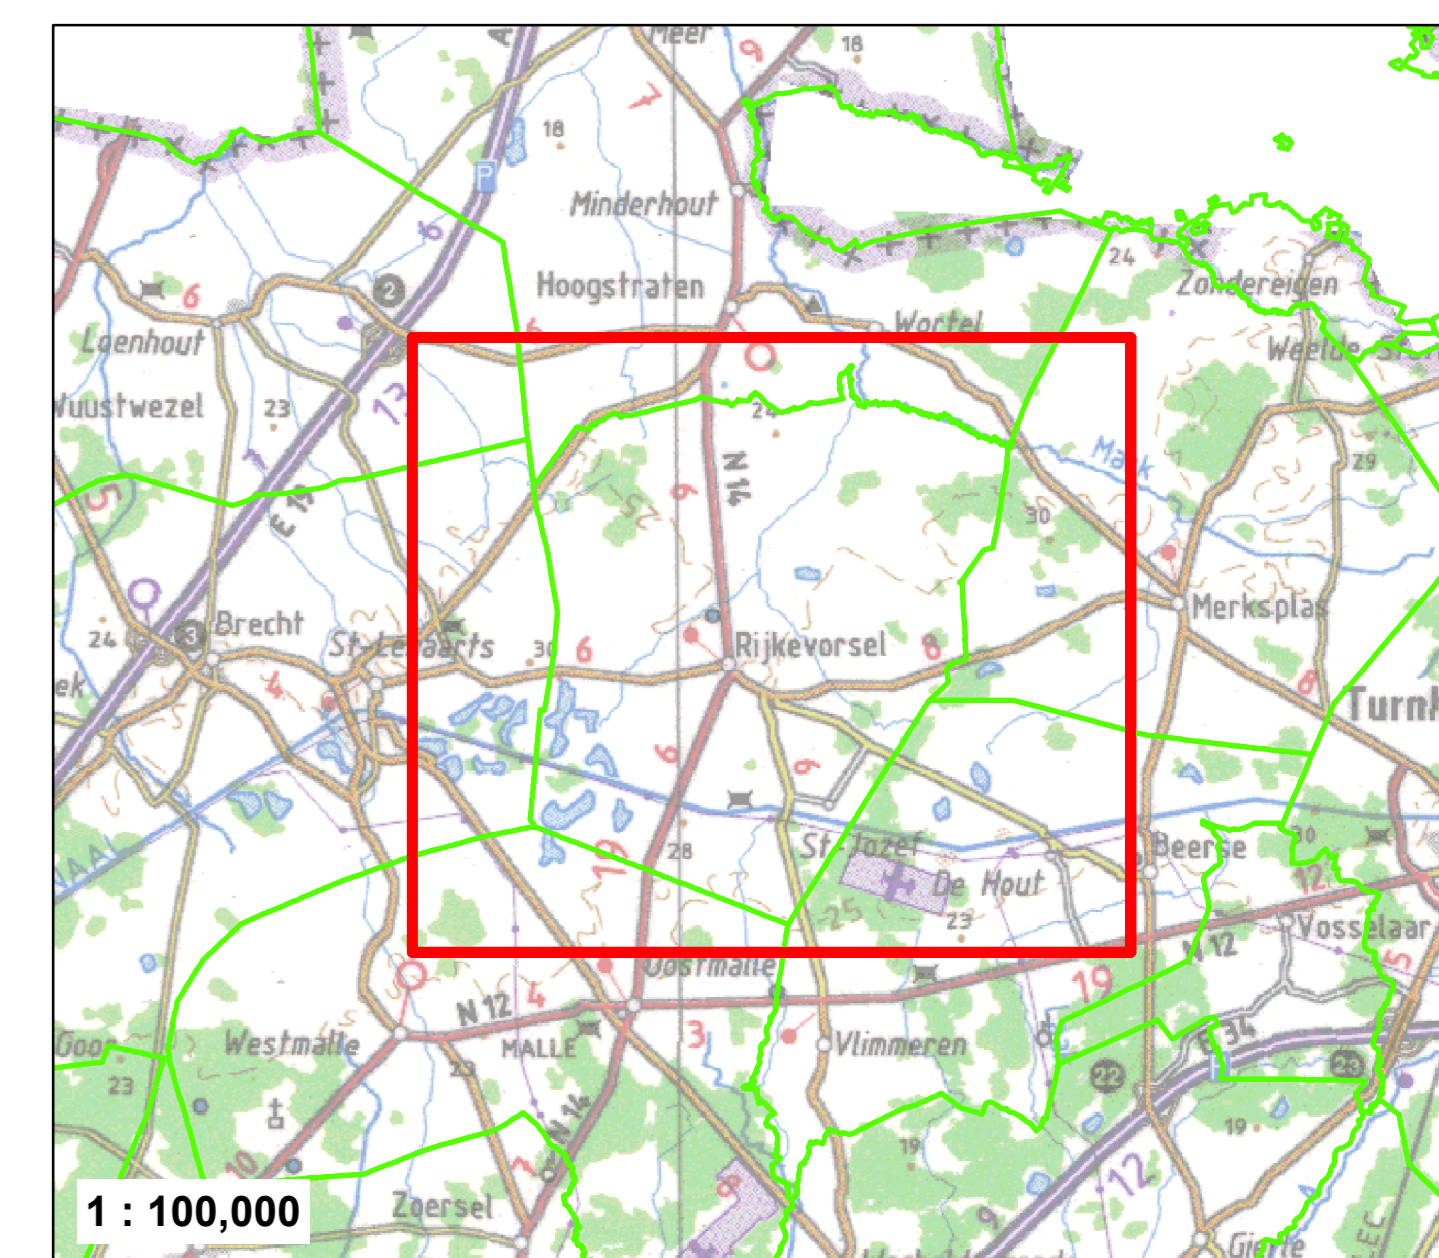

1 : 100,000

### Legende

- Deelzone
- Gemeentegrens
- Wegopdeling (bron: GRB-Wgo)
- Wegbaan (bron: GRB-Wbn)
- Terrain (bron: GRB-Tm)**
  - vegetatie groen en recreatie
  - natuur
  - braakliggend, ruige
- Waterlopen (bron: VHA)**
  - Gecategoriseerde waterloop
  - Waterloop buiten categorie
  - BT-Grachten
- BT: Bekken (bron: Pidpa)**
  - Wadi
  - Open Bekken
  - Reservoir
  - Andere
- AARD\_WATER**
  - DWA, Gemeend.
  - Regenwater
- Lelidingen - geplande proj (cfr. ontwerpplan) (bron: Pidpa)**
  - Gemeend.
  - RWA
- Lelid-concreet geplande/uitgevoerde proj (bron: K-num Pidpa, Gem)**
  - DWA
  - RWA
- Adecpunt
- Krijp-stuw
- Private buffering
- Ontbering
- GT-Grachten van algemeen belang
- GT-Visie op potentiële bufferlocaties
- GT-Buffer - geplande projecten (cfr. ontwerpplan) (bron: Pidpa)
- GT-Acties Bekkenbeheerplan Benedenscheide
- GT: Visie op hemelwatervoer**
  - Afvoer (Prioritar karakter)
  - Afvoer (infiltratie niet mogelijk)
  - potentiële gracht en/of infiltratieborm (open profiel)
  - Afvoer (infiltratie mogelijk)



Rijkevorsel

Opdracht: Hemelwaterplan

Uitgave	Datum	Omschrijving
A	02/05/2019	Revisie 00

Overzichtsplan Ruimte voor water - Kaart 3

Oppervl.:	0,9 m²	Schaal:	1:11,937	Project-nr.:	230555019
Datum:	2/05/2019				