



Plaatsing op bestaande reinwaterkelders

schaal: 1/20

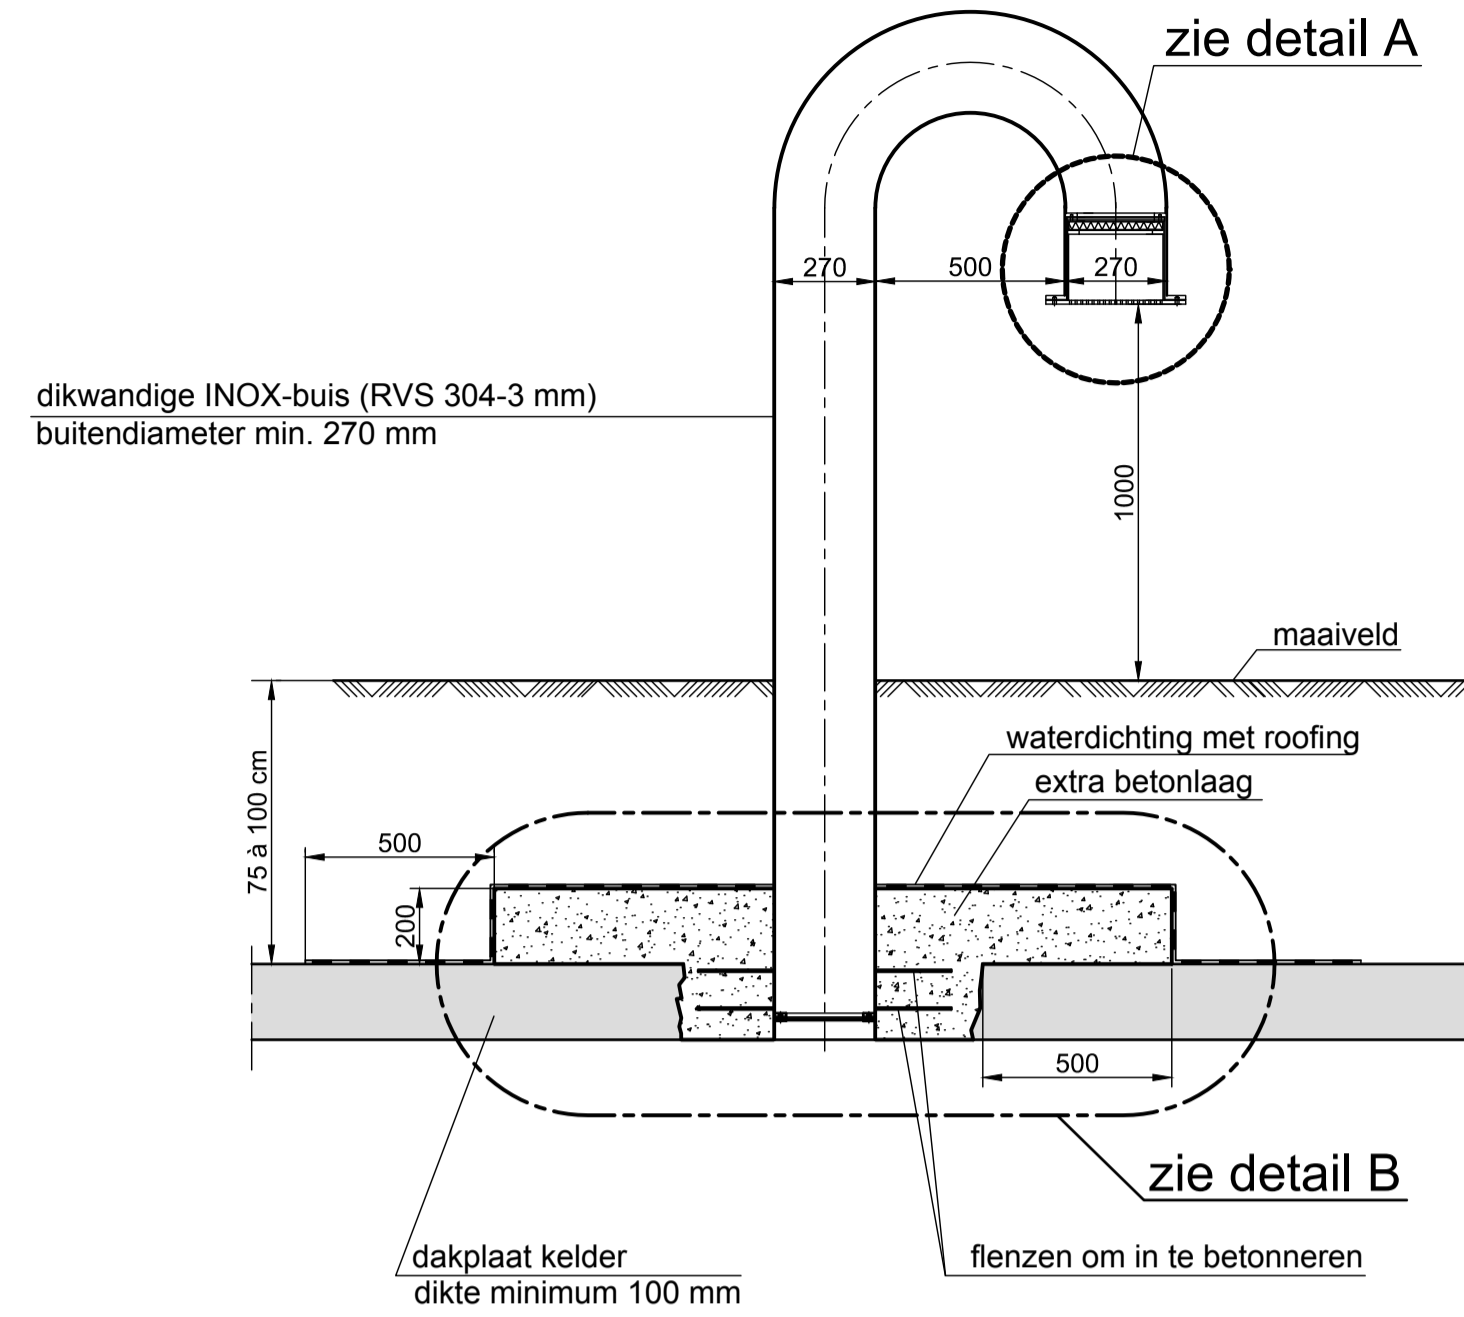


Plaatsing op nieuwe reinwaterkelders

schaal: 1/20

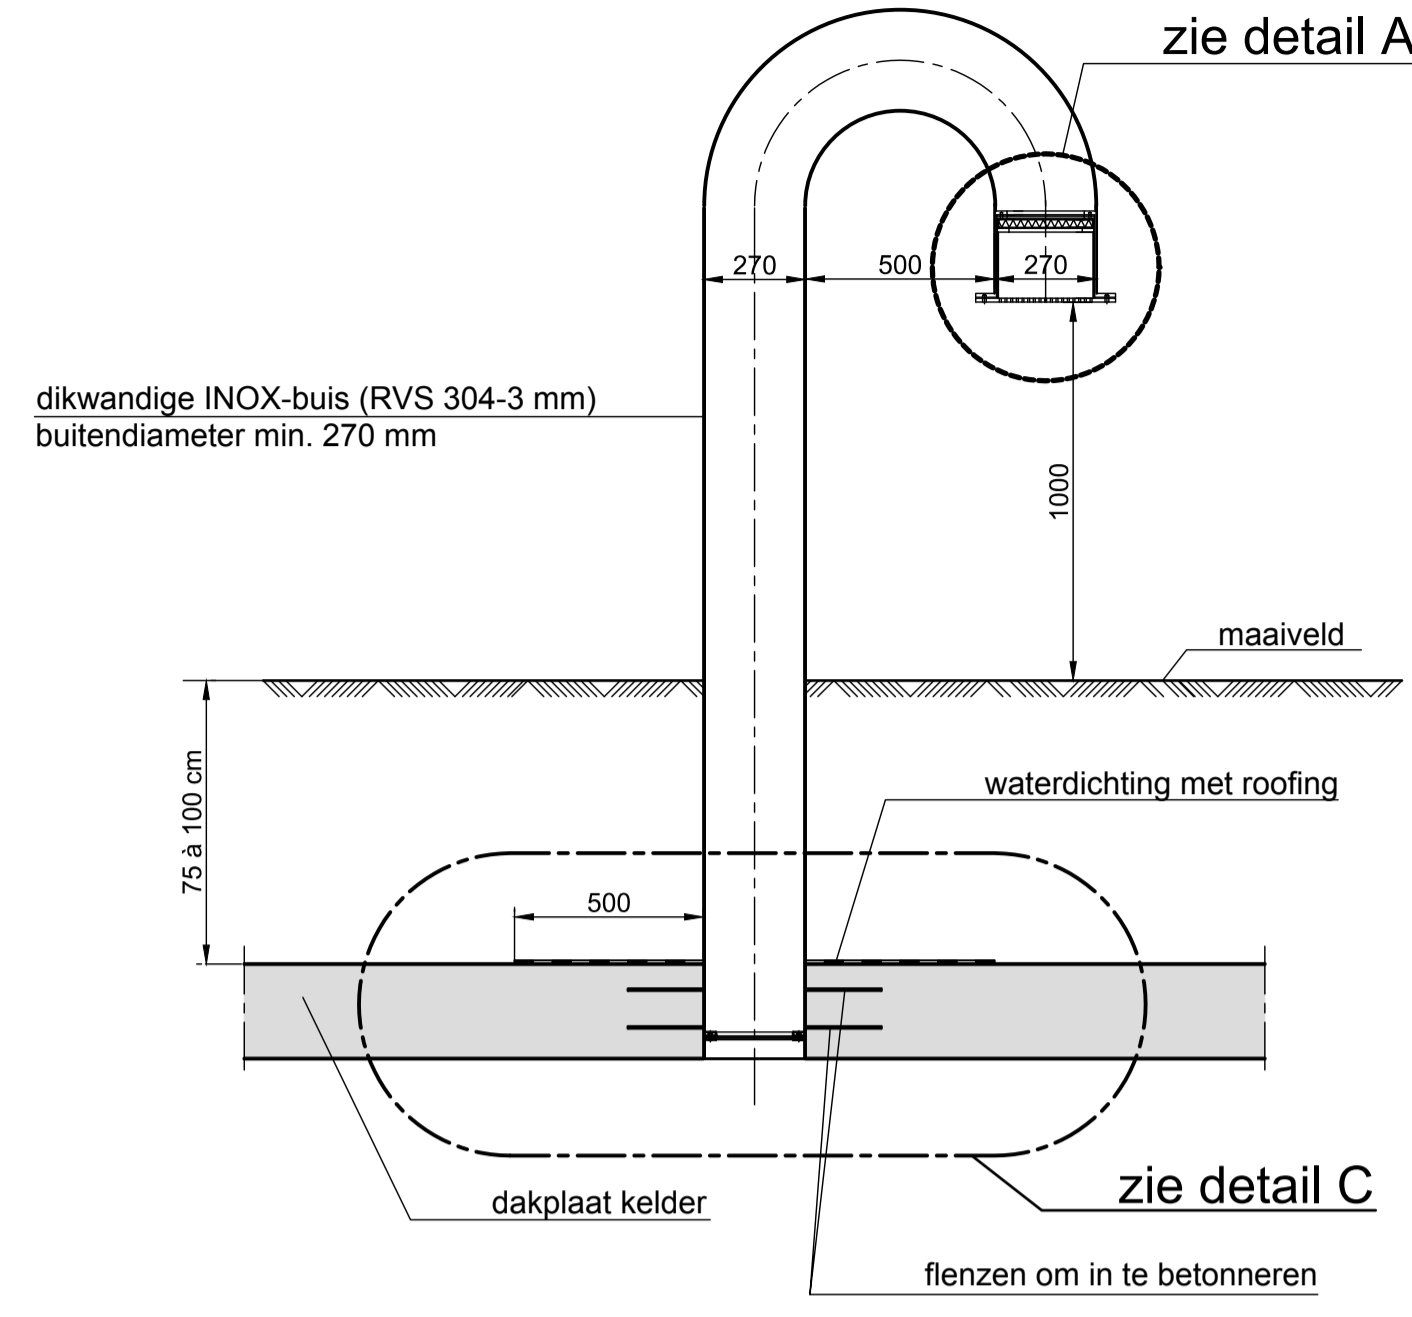


Detail A

schaal: 1/2

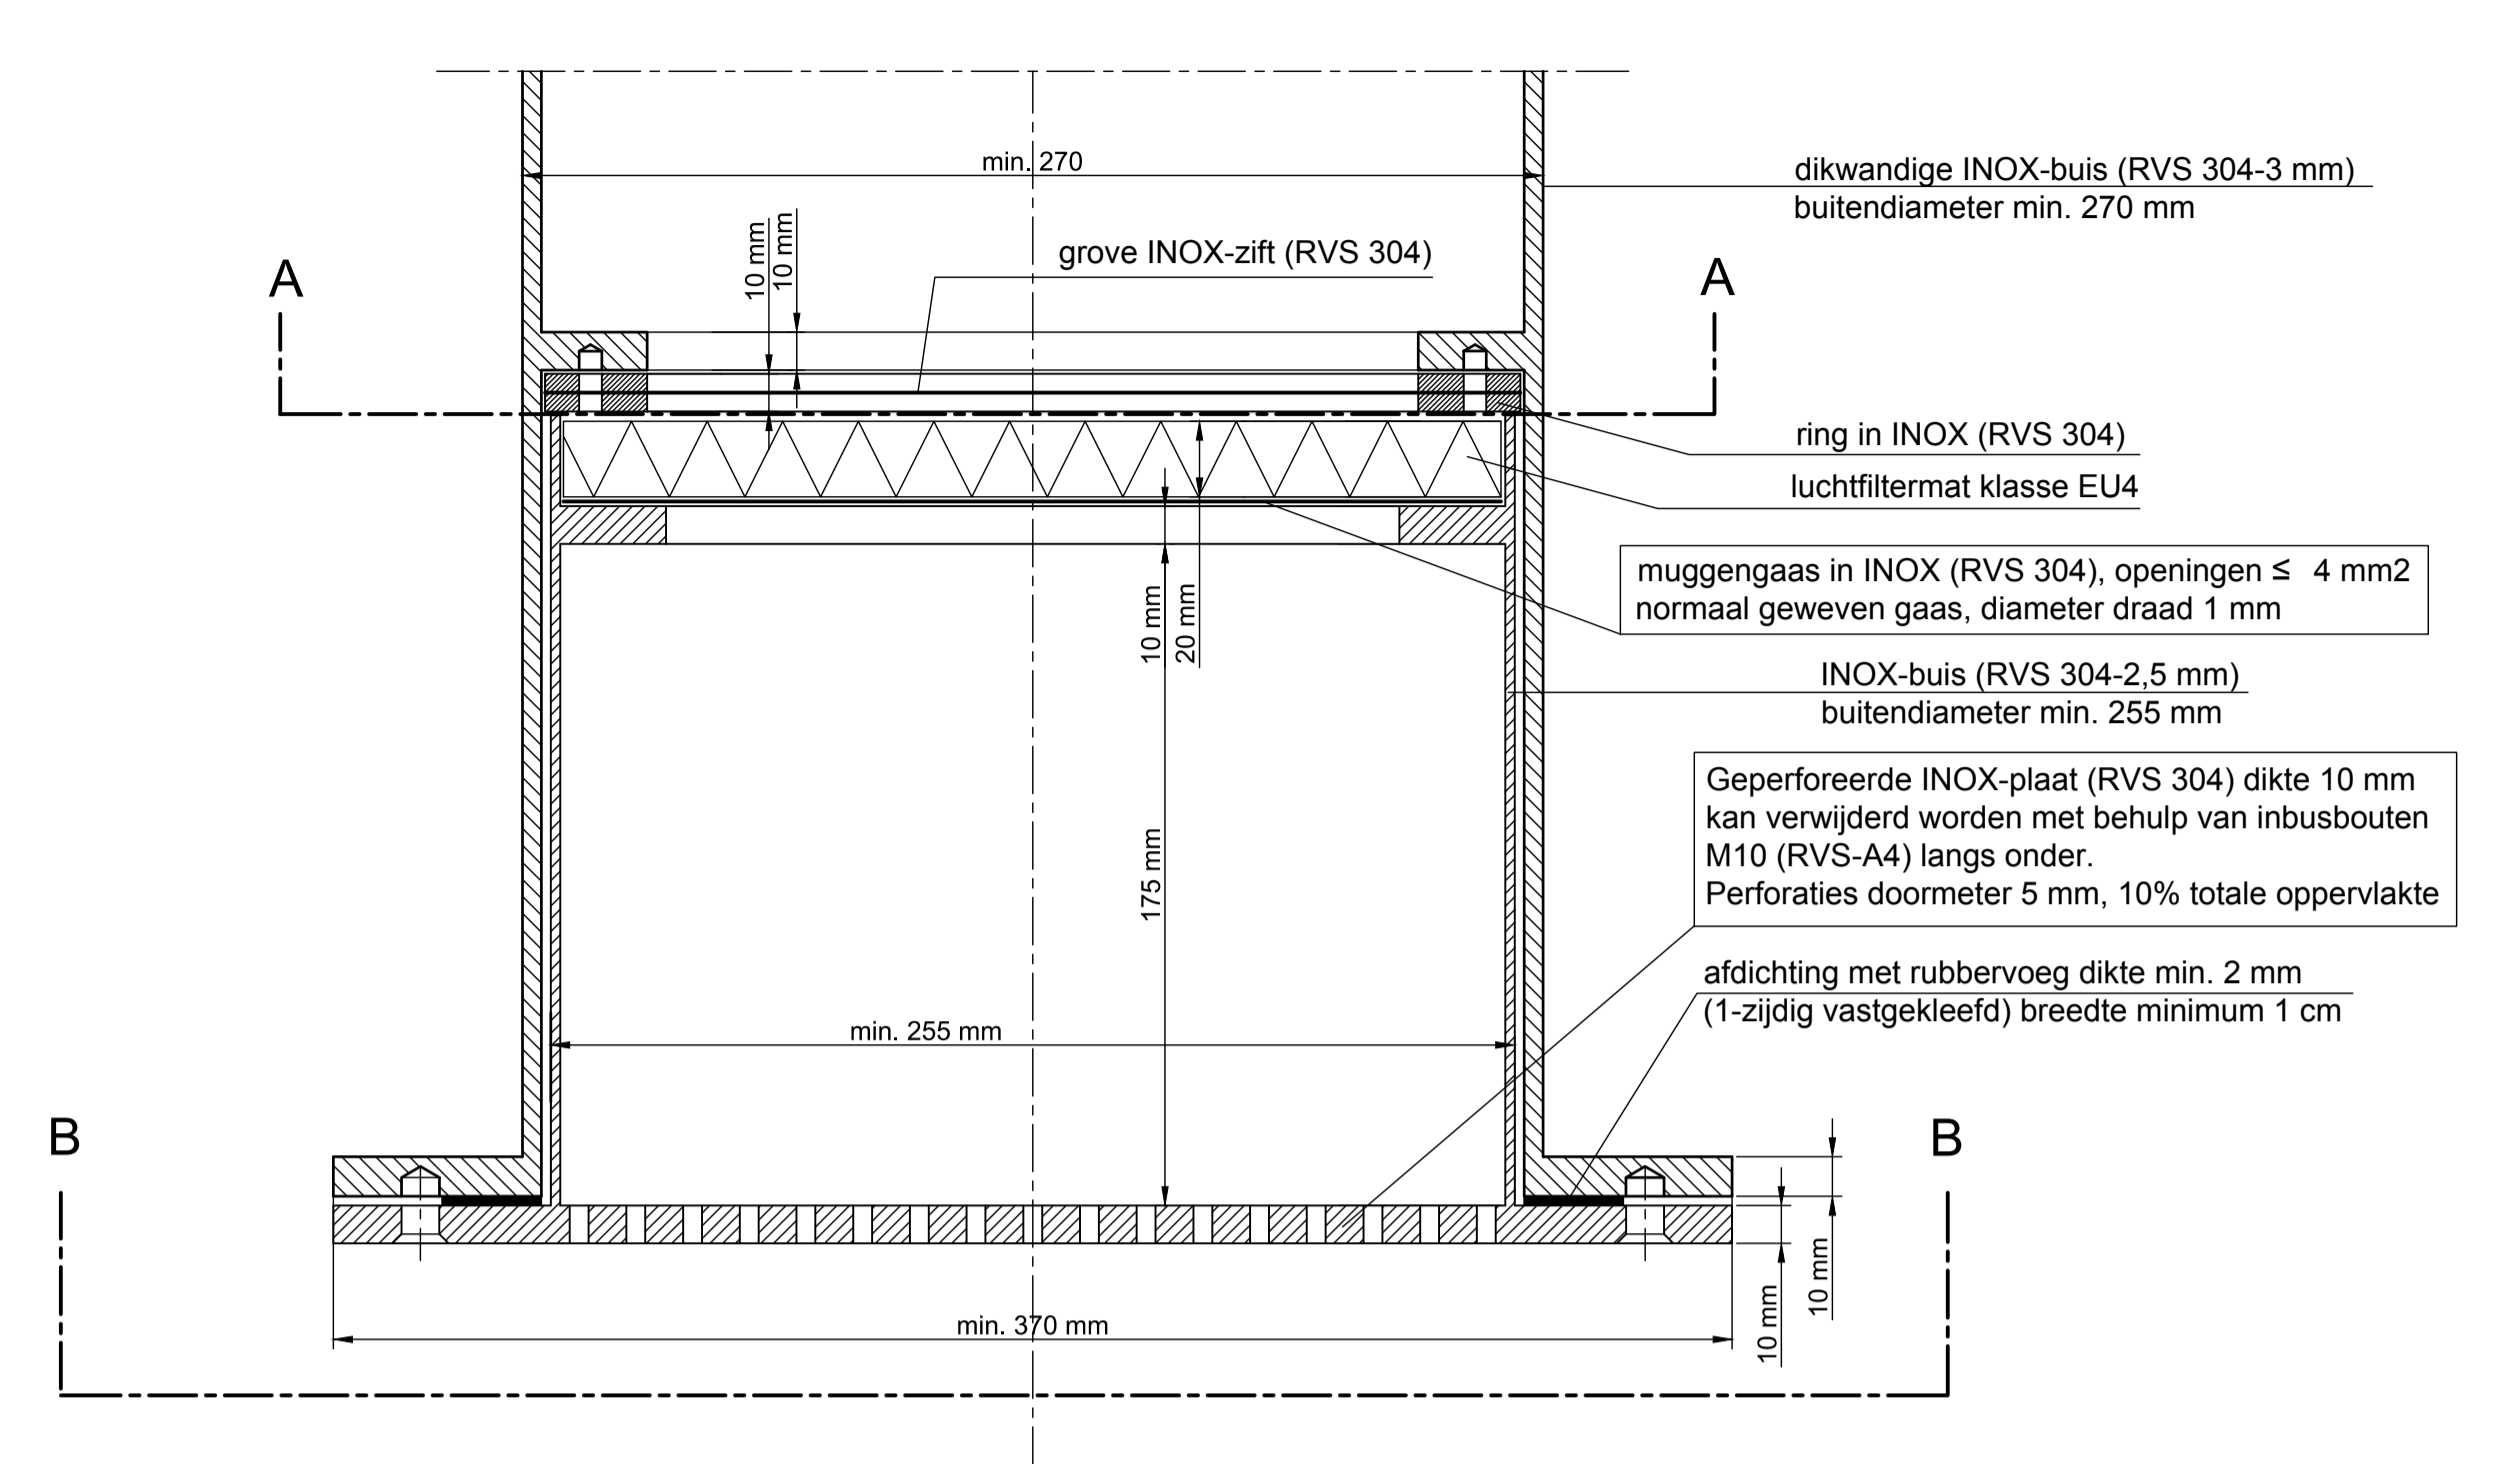


Detail B

schaal: 1/5

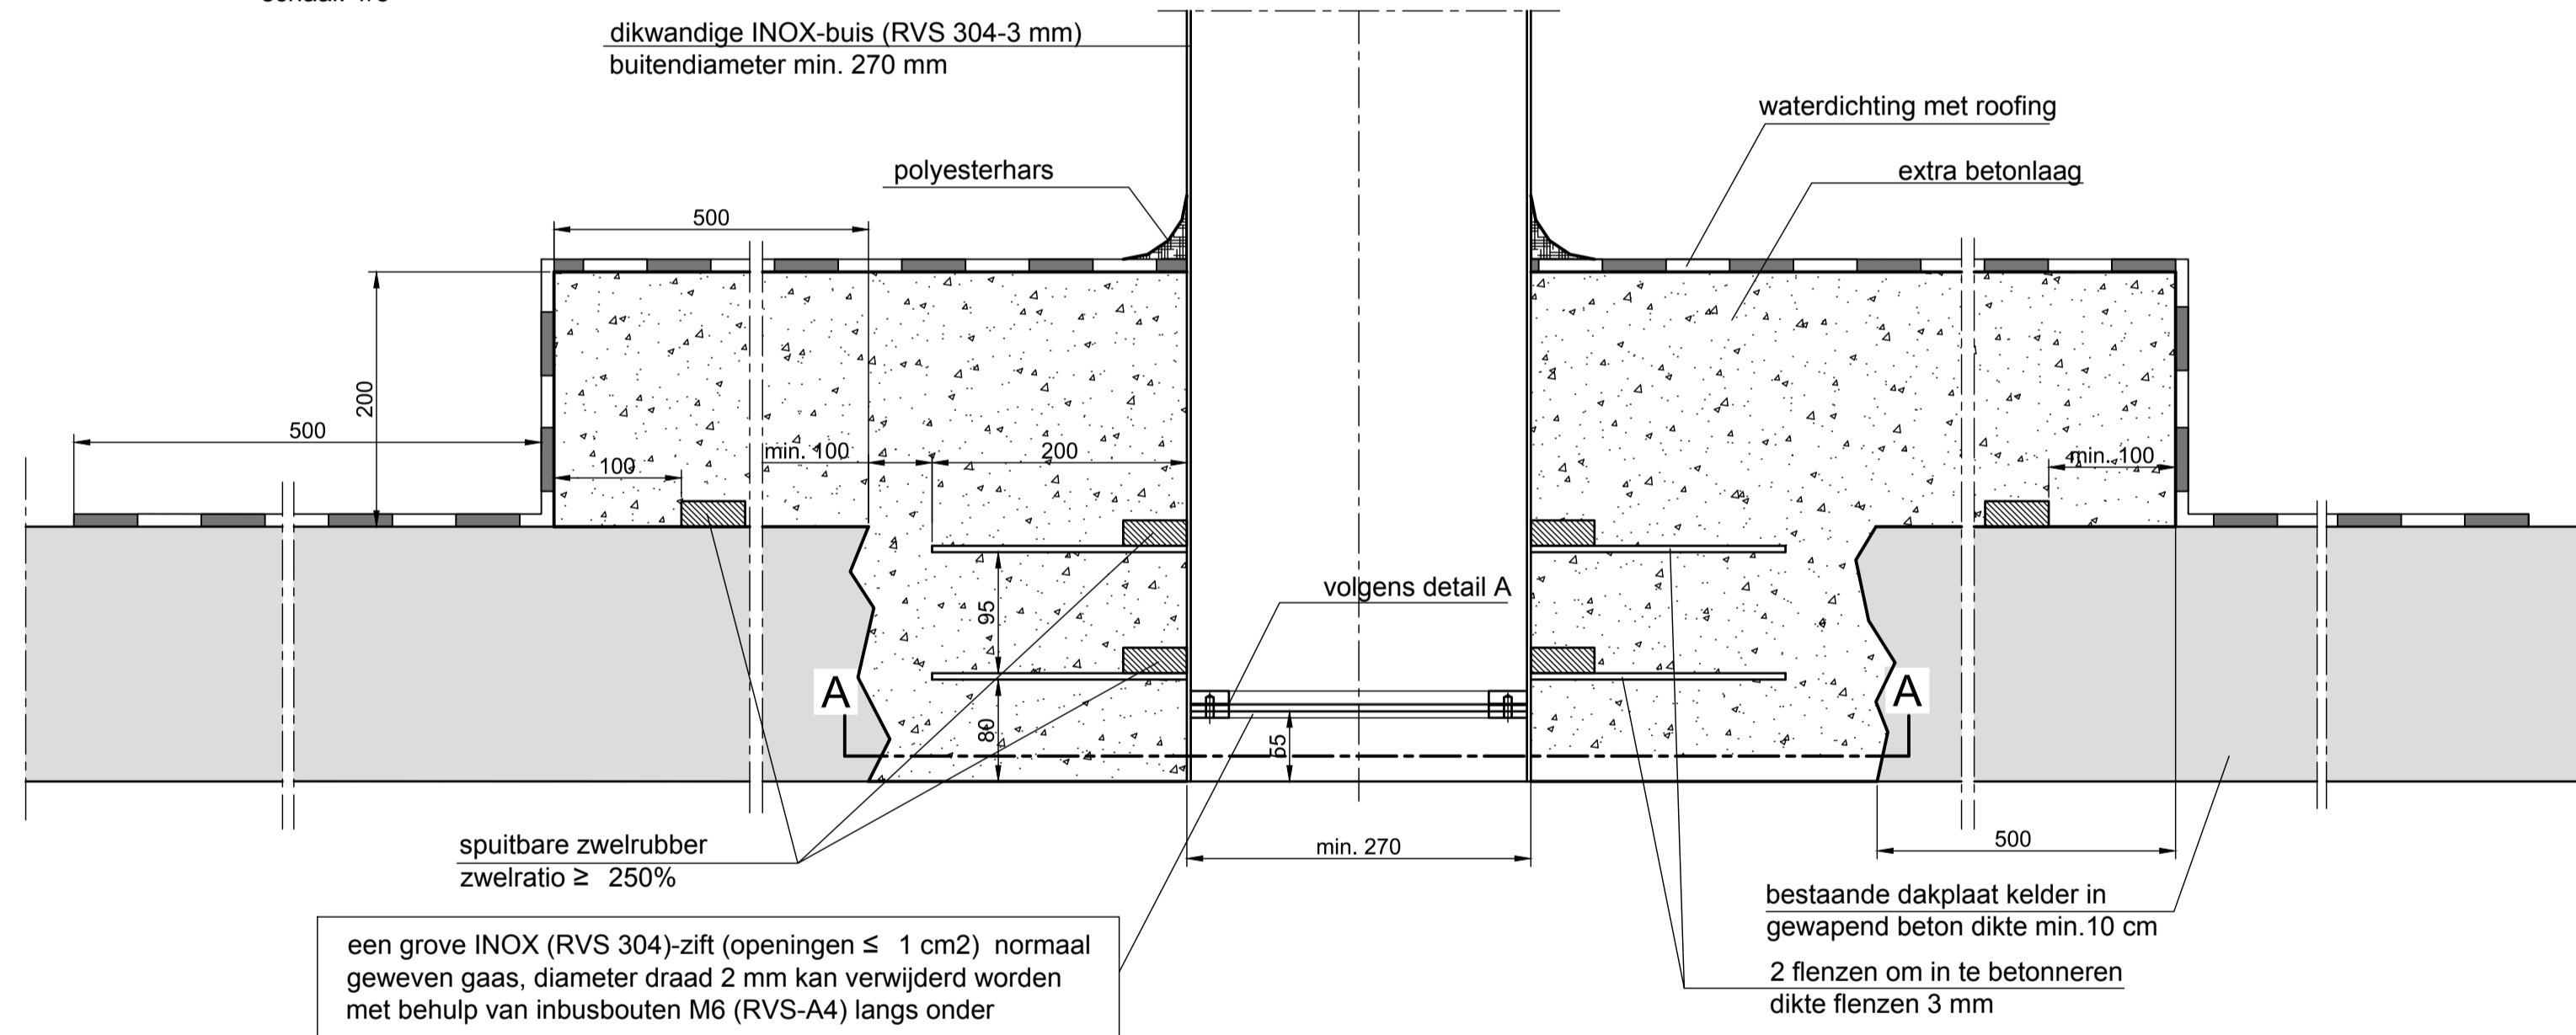


snede BB

schaal 1/5

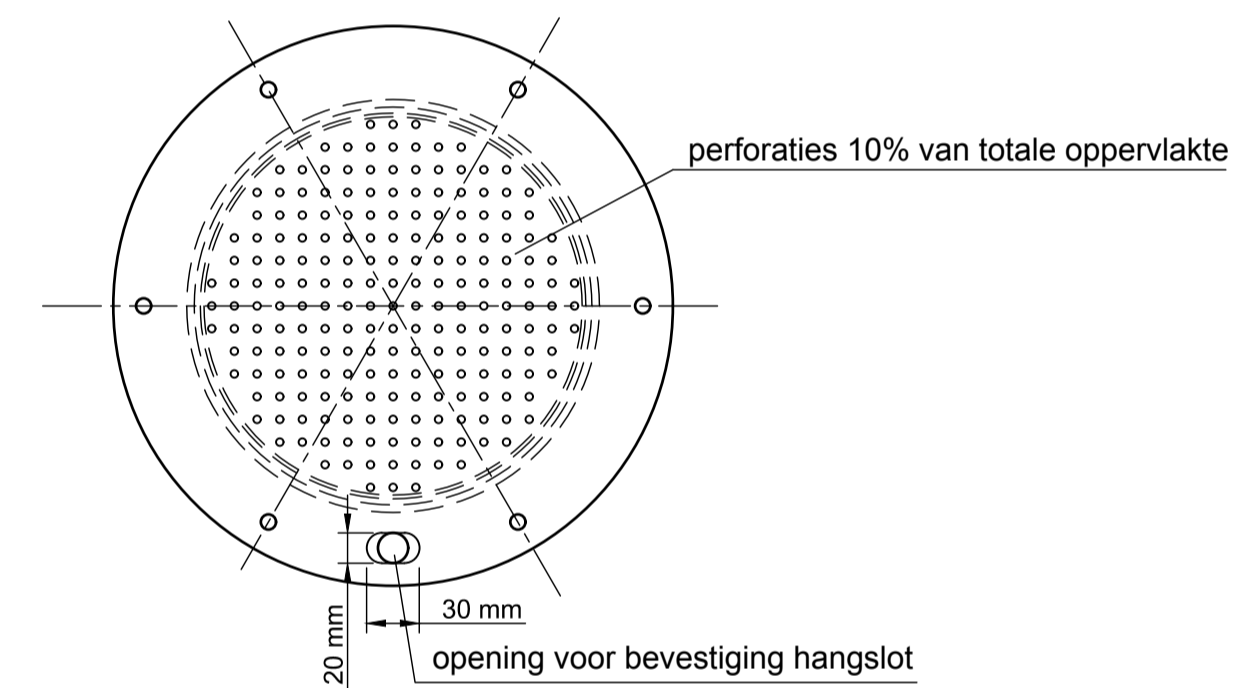


snede AA

schaal 1/5

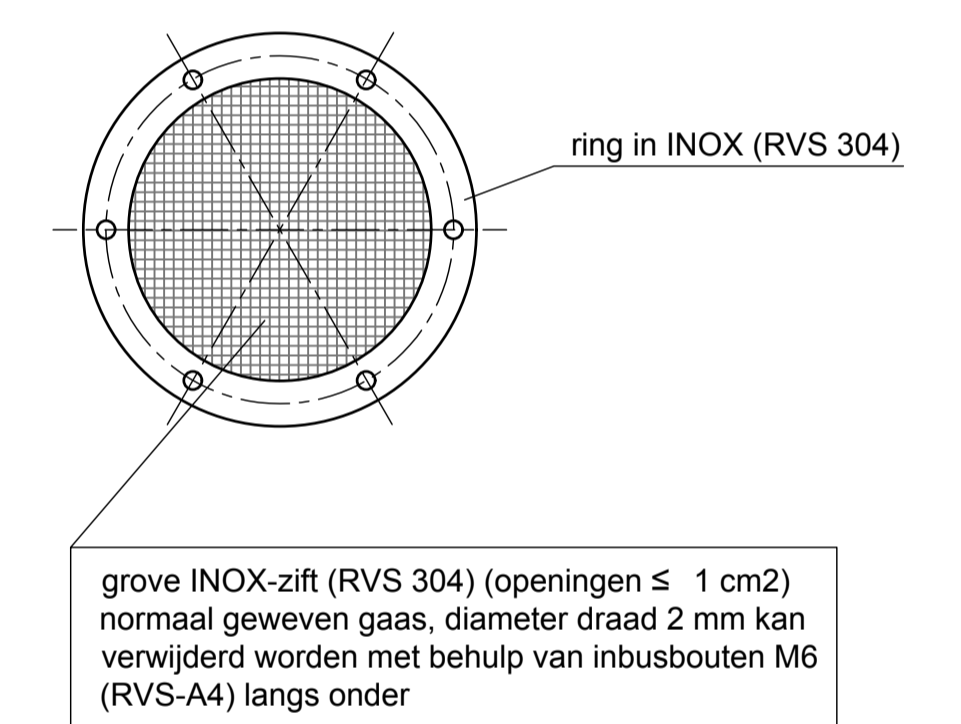


dichtmaken openingen in dakplaat bij bestaande kelders

schaal: 1/10

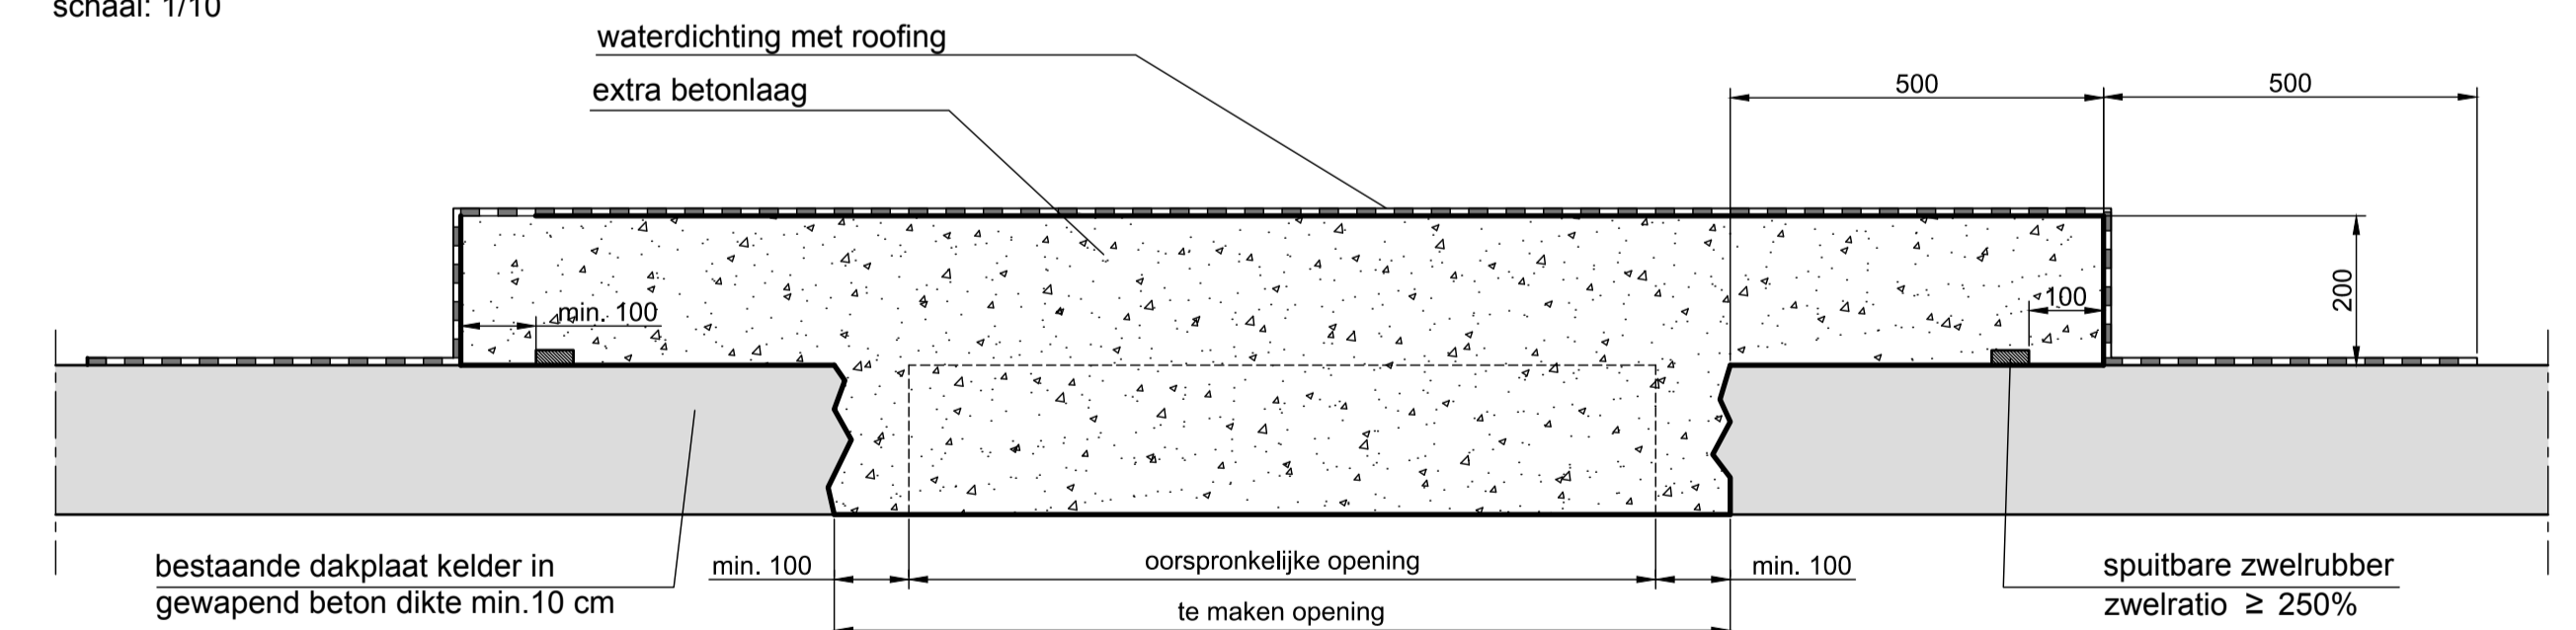

Detail C

schaal: 1/5

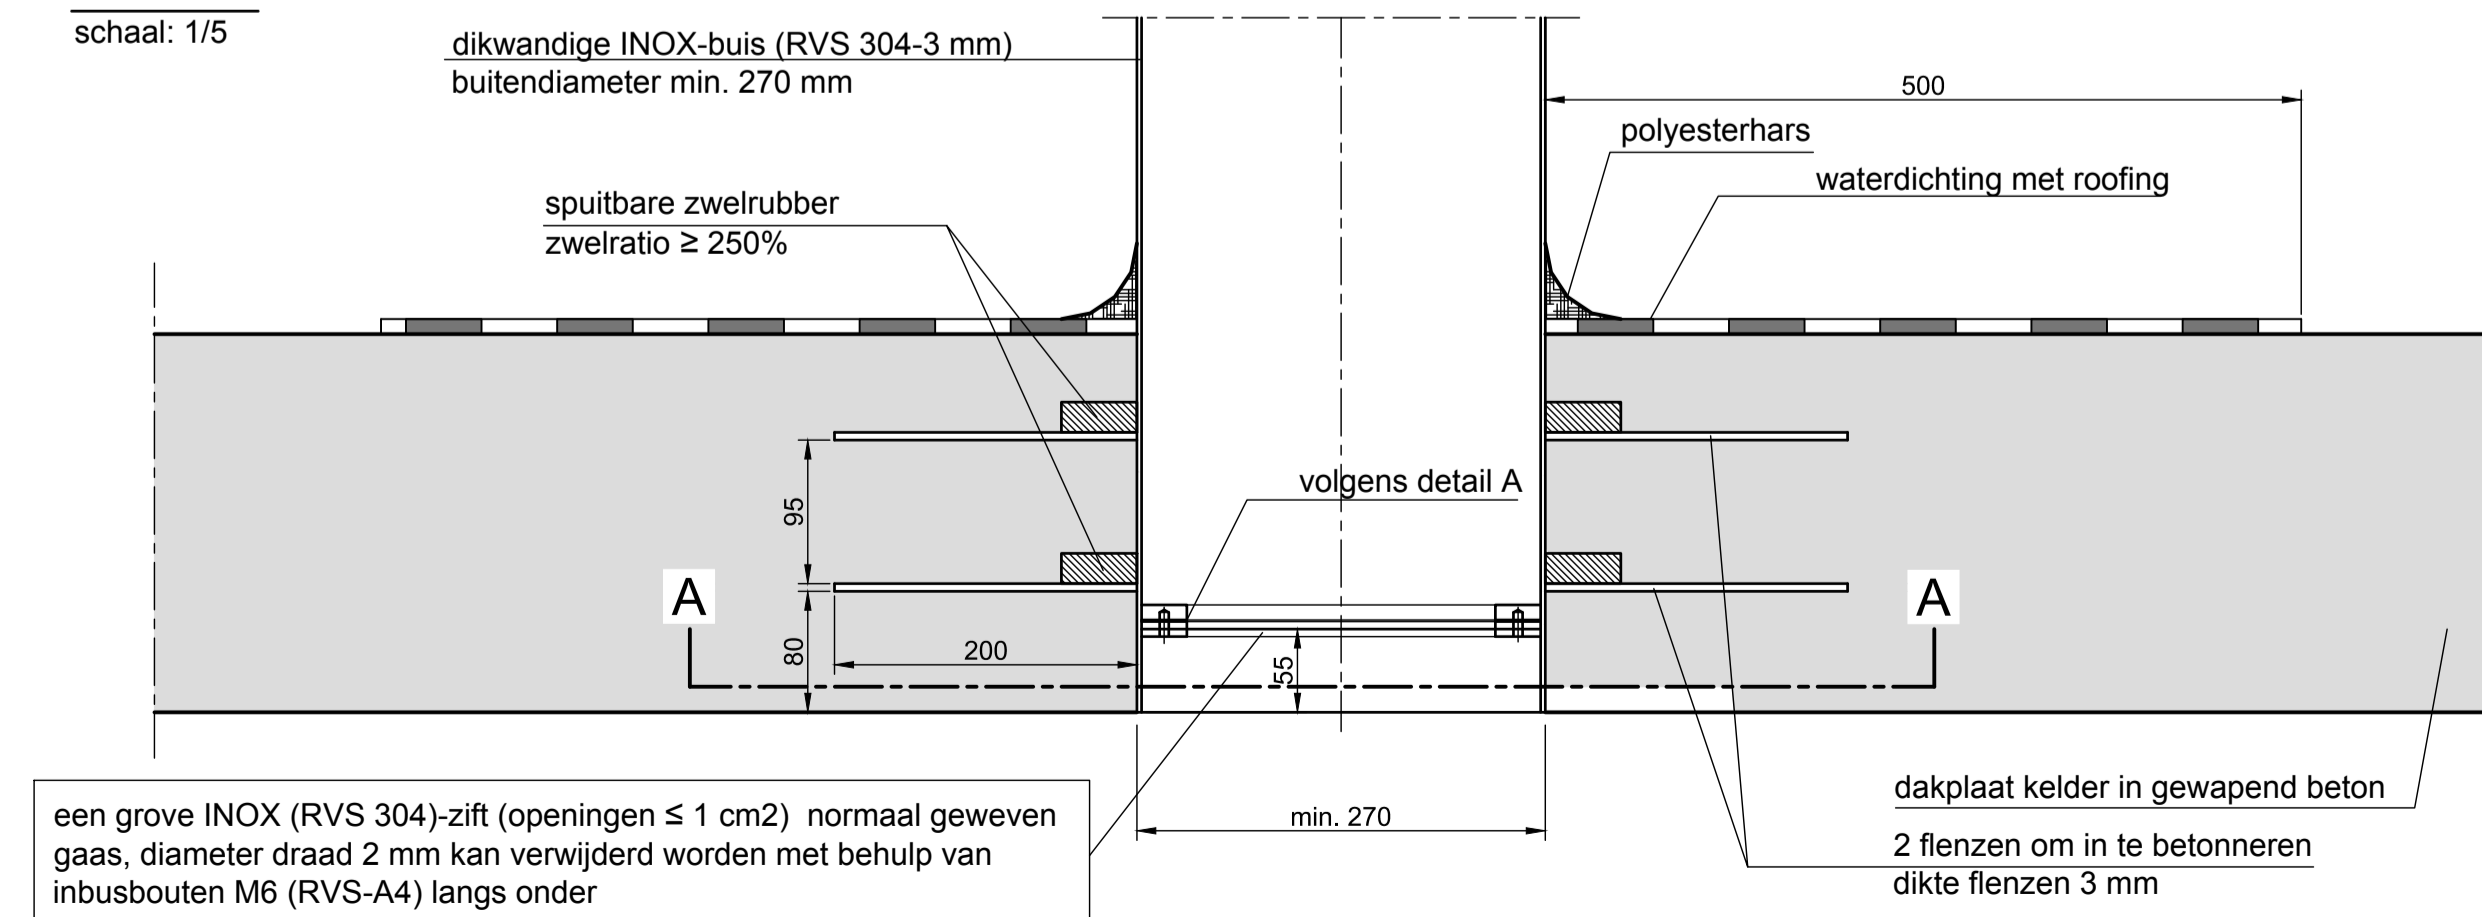

alle materialen in inox
tenzij anders vermeld
maten in millimeters
tenzij anders vermeld

B	Aanpassingen	10-06-2016	
A	Aanpassing aan nieuwe huisstijl	25-04-2013	
WIJZIGING		DATUM	
INOX-verluchtungsbus voor reinwaterkelders		DATUM	02-05-2015
		SCHAAL	Versch.
		GETEKEND	
		PLAN NR.	C - 194
		WIJZIGING	A B
Pidpa Desguinlei 246 2018 Antwerpen tel: 03/216.88.00 fax: 03/260.60.03 e-mail: info@pidpa.be			

