DETAIL A
SCHAAL 1:1

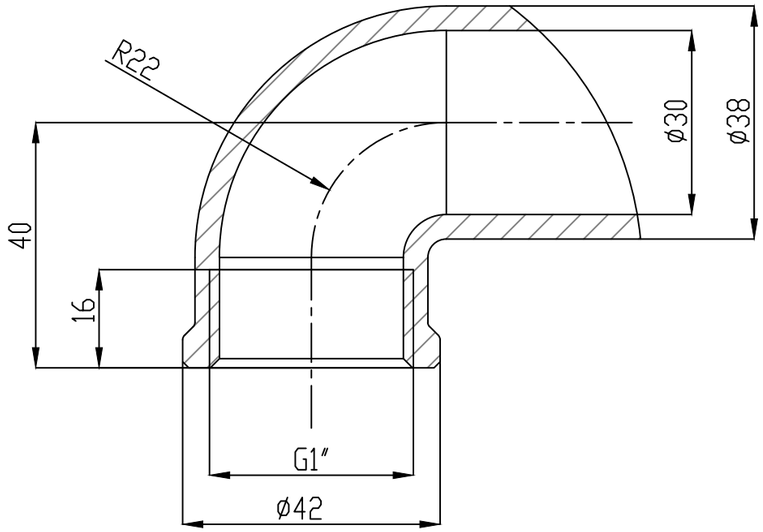

DETAIL B
SCHAAL 1:1

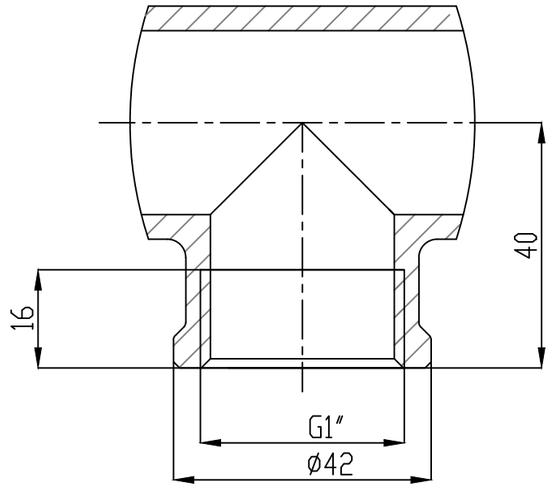

DETAIL C
SCHAAL 1:1

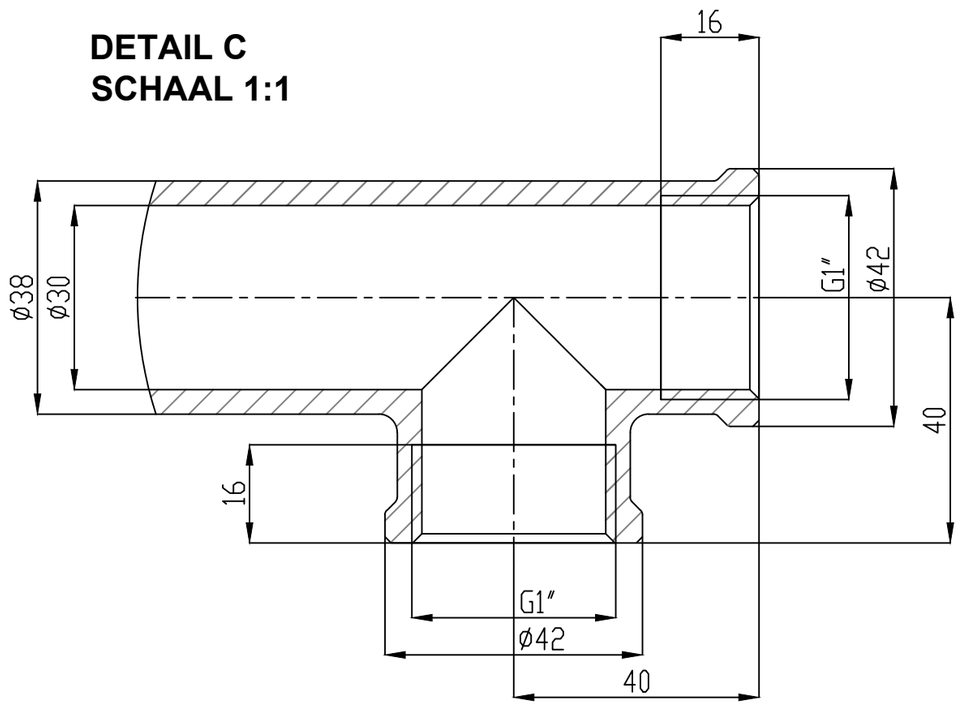

SCHAAL 1:2

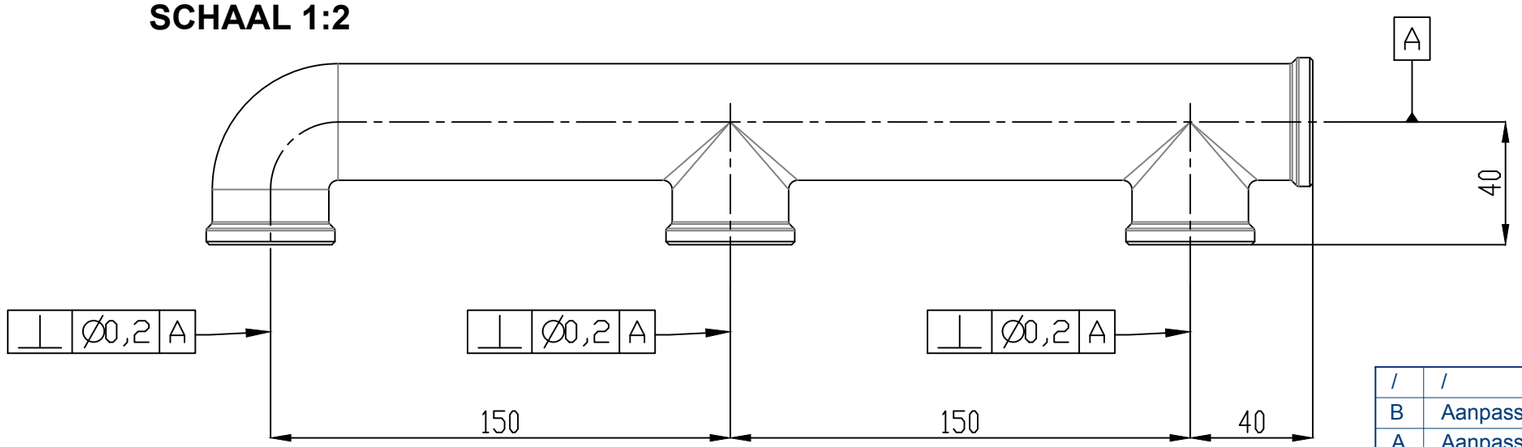

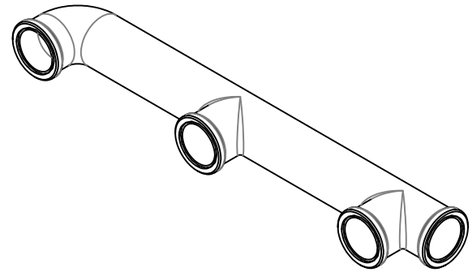

SCHAAL 1:4

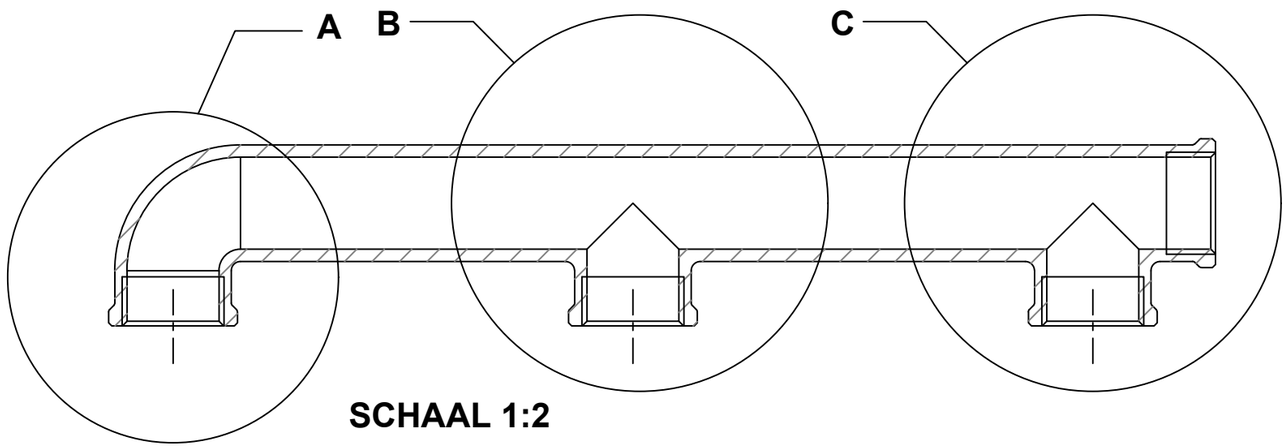

SCHAAL 1:2

/	/	/	/
B	Aanpassing haaksheid	EPV	29/01/2019
A	Aanpassing lay-out	EPV	16/12/2013
Wijziging		datum	

3 LOOPSTUK

Materiaal Koper

Datum	28/06/2013
Schaal	/
Getekend	EPV
Bladnr: 1	Aantal: 1
PLANNR.	C 206
Kathod. Bescherming	Nee

pidpa

VIERSELSEBAAN 5 2280 GROBBENDONK
Tel: 0800 90 300 - Fax : 03 260 60 03
e-mail: info@pidpa.be

Klassement: A3