Vooraanzicht

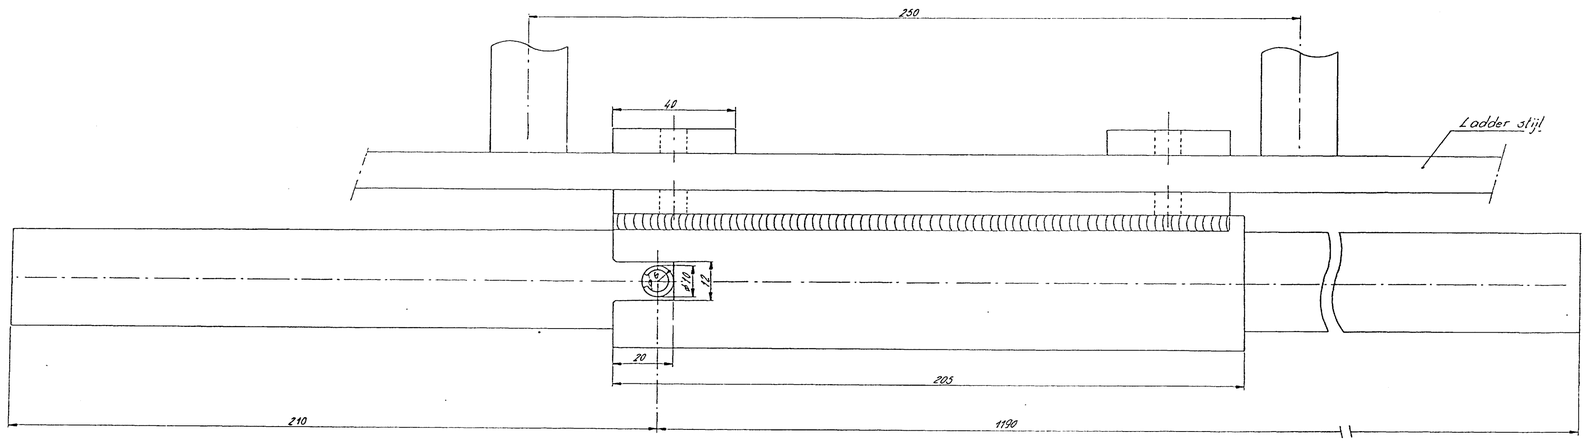

Bovenaanzicht

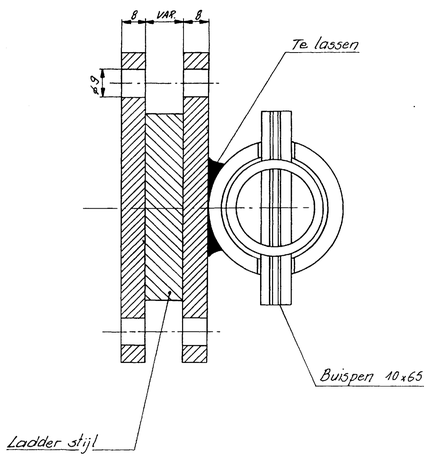

Zijaanzicht

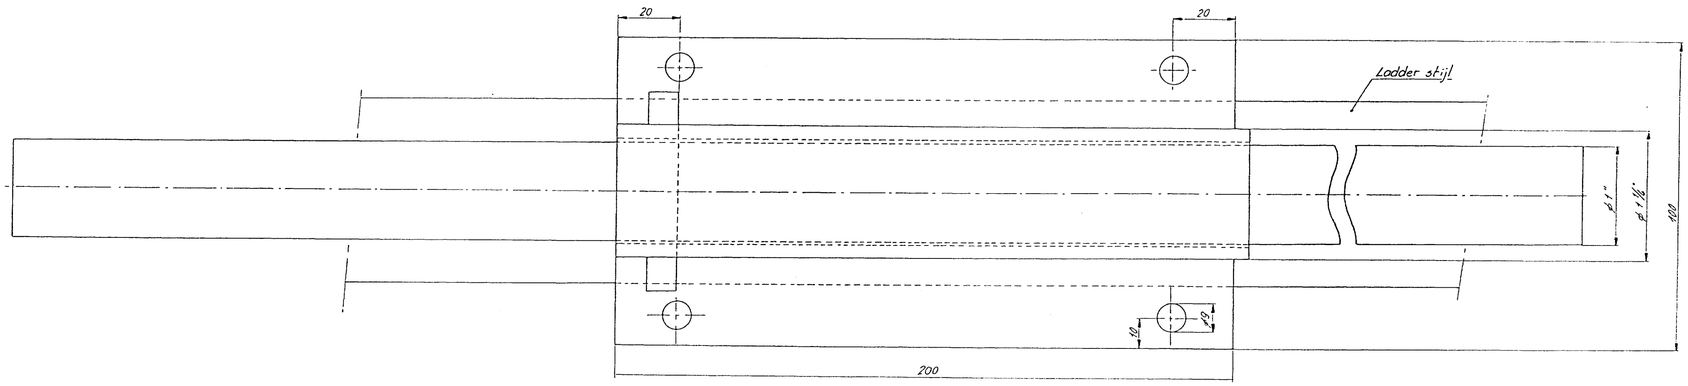

A	Aanpassing nieuwe huisstijl	13-05-27	EPV
	WIJZIGING	DATUM	

Uitvoering handgrepen naast ladders in kamers en reinwaterkelders

DATUM	08/04/98
SCHAAL	1/1
GETEKEND	C.E.
BLAD:	AANTAL:
PLAN NR.	C.189
WIJZIGING	

pidpa

VIERSELSEBAAN 5 2280 GROBBENDONK
Tel: 0800 90 300 - Fax : 03 260 60 03
e-mail: info@pidpa.be

klassement A1