




**Wijze van plaatsing
Zijaanzicht kamer**

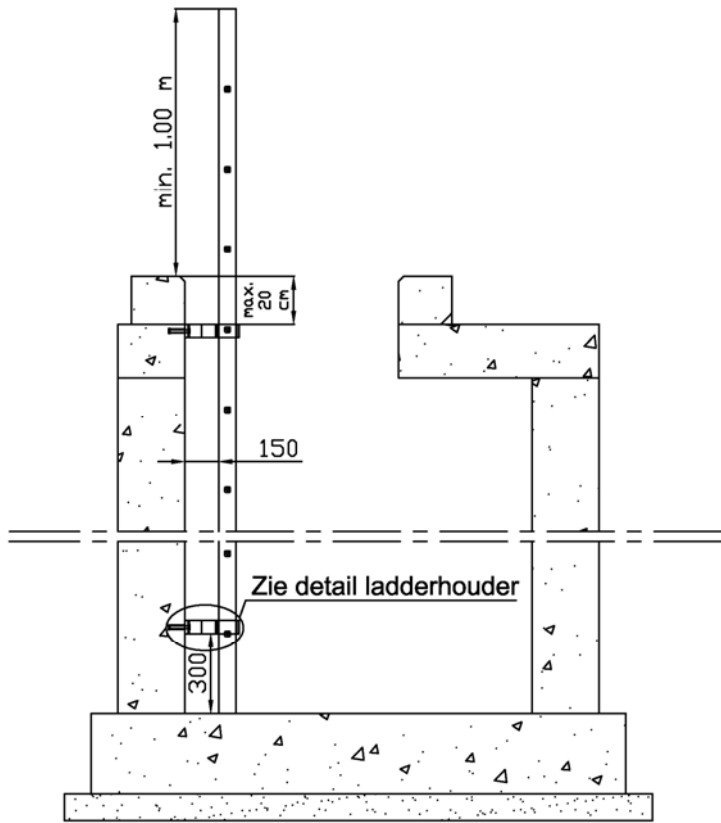

Bovenaanzicht kamer

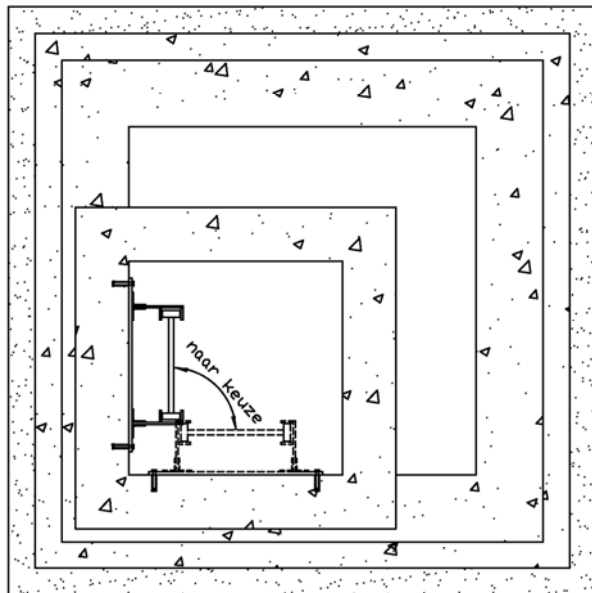


Ladderhouder
alle maten zijn in mm

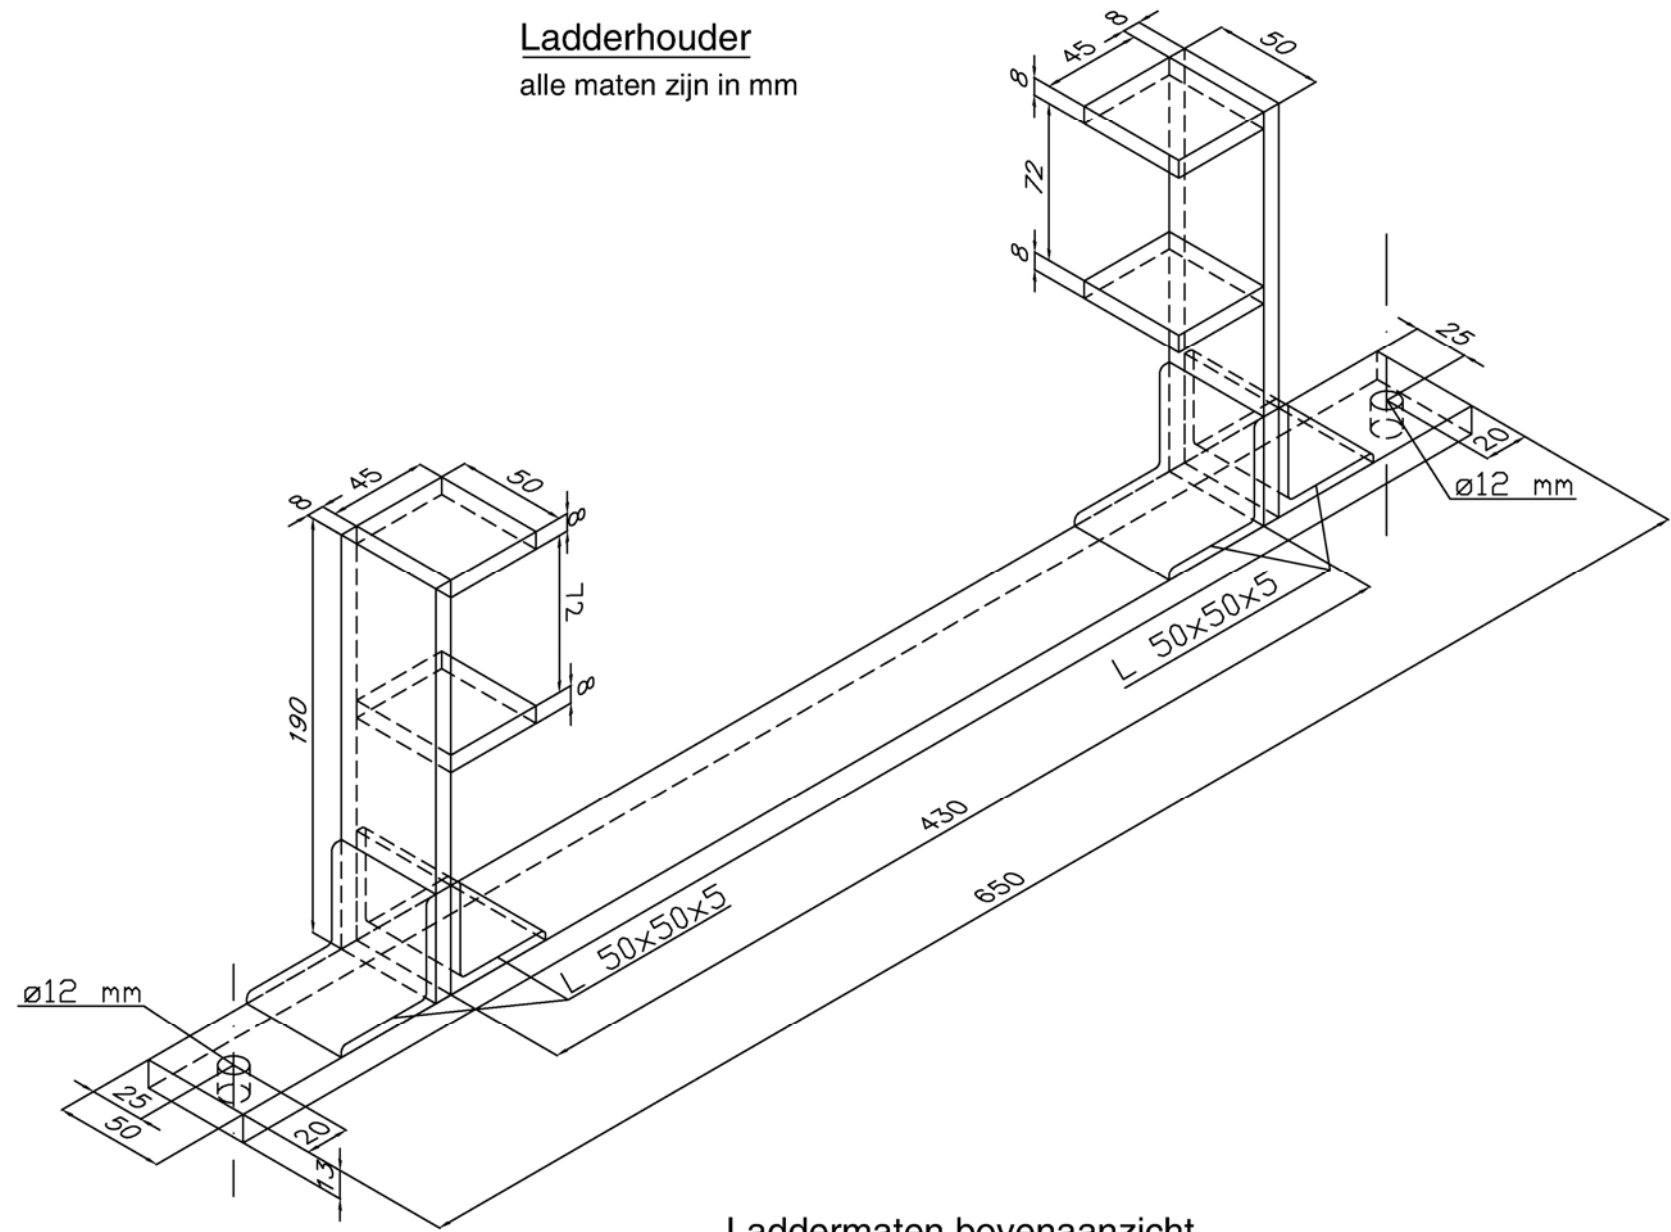

Laddermaten bovenaanzicht



Detail ladderhouder zijaanzicht
schaal 1/200

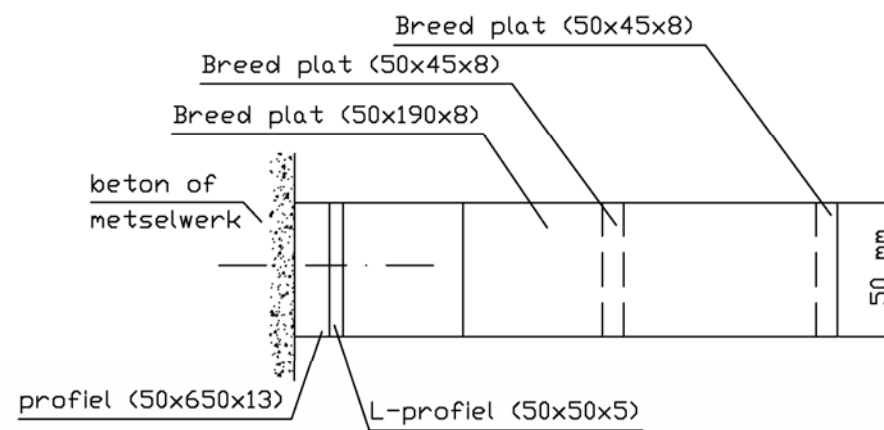

| | | | |
|-------------------------------|--|----------|------------|
| A Aanpassing nieuwe hulestijl | | 13-05-28 | EPV |
| WIJZIGING | | DATUM | |
| Ladderhouders voor kamers | | DATUM | 09-11-00 |
| | | SCHAAL | Verschill. |
| | | GETEKEND | I.T. |
| BLAD: | | AANTAL: | |
| PLAN NR. | | C 193 | |
| WIJZIGING | | | |



VIERSELSEBAAN 5 2280 GROBBENDONK
Tel: 0800 90 300 - Fax : 03 260 60 03
e-mail: info@pidpa.be