




DETAIL A
SCHAAL 1:1

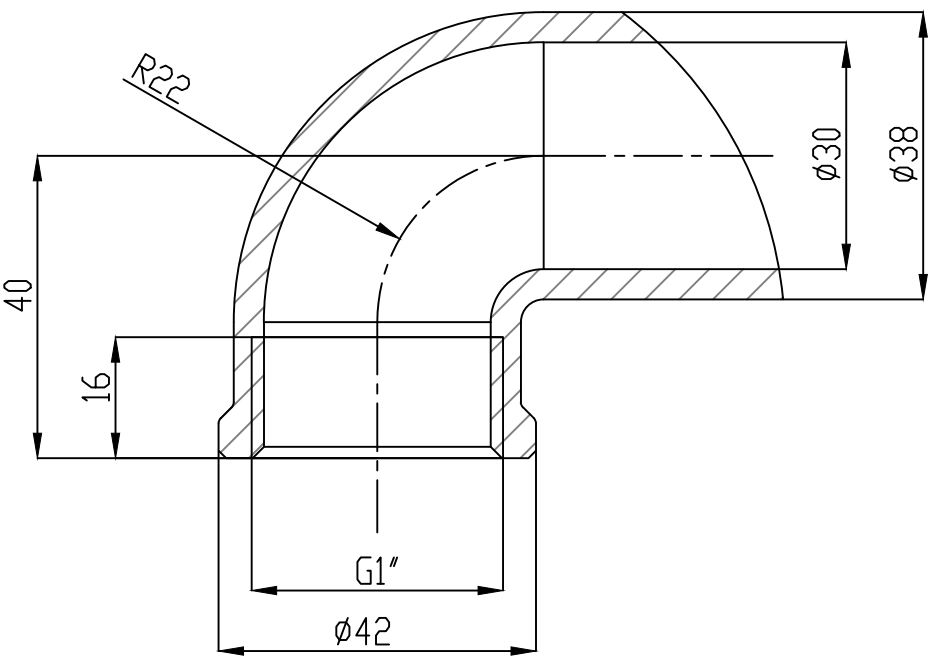



DETAIL B
SCHAAL 1:1

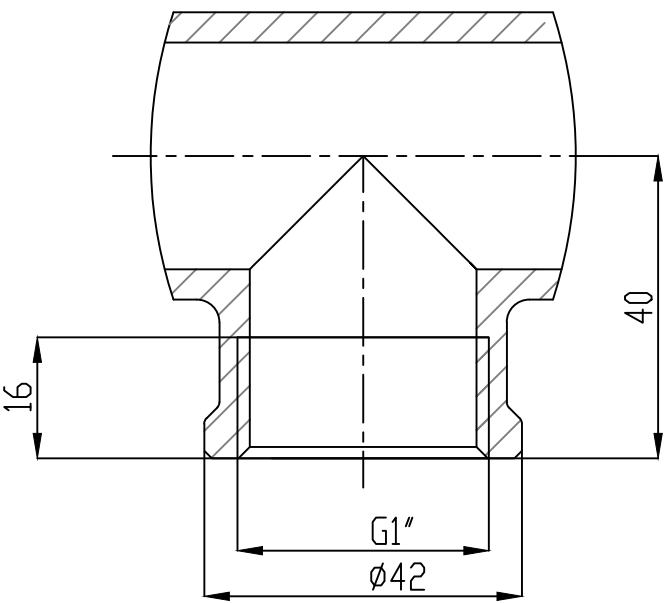


DETAIL C
SCHAAL 1:1

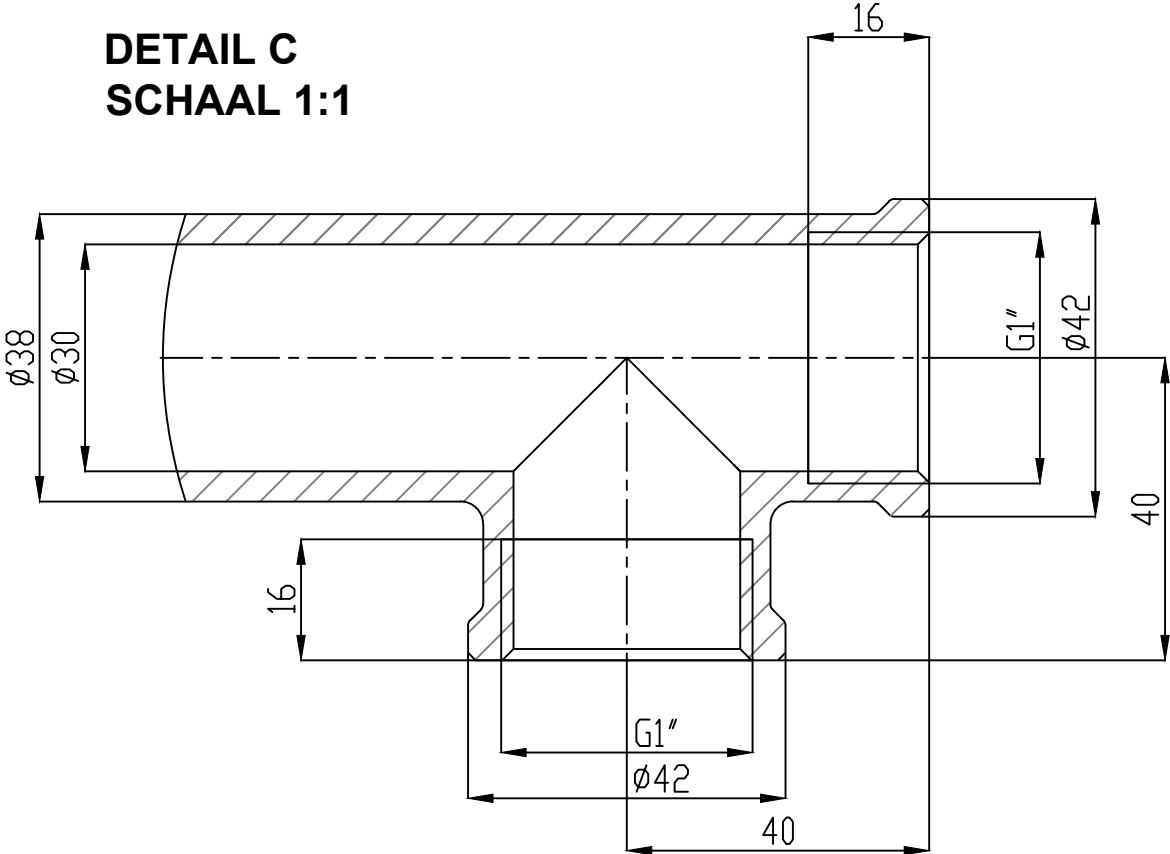

SCHAAL 1:2

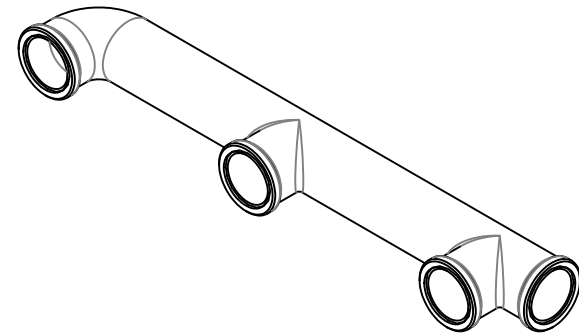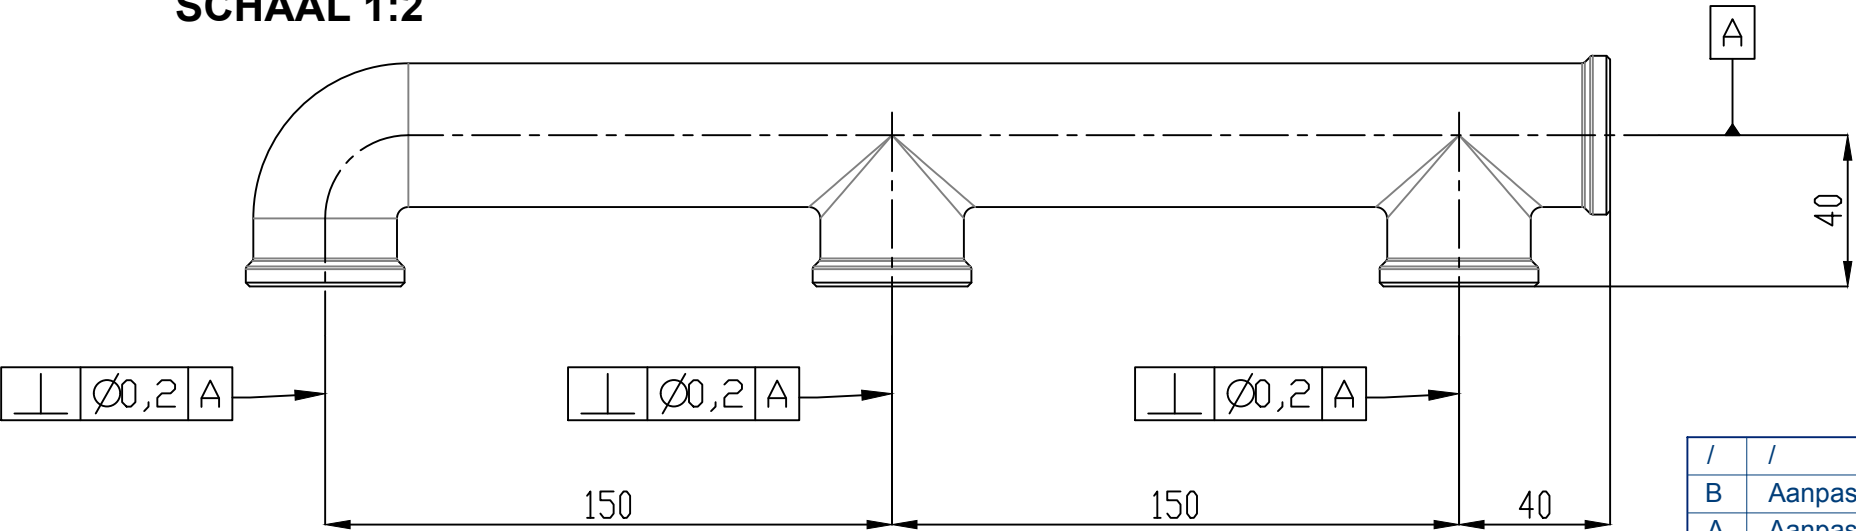

SCHAAL 1:4

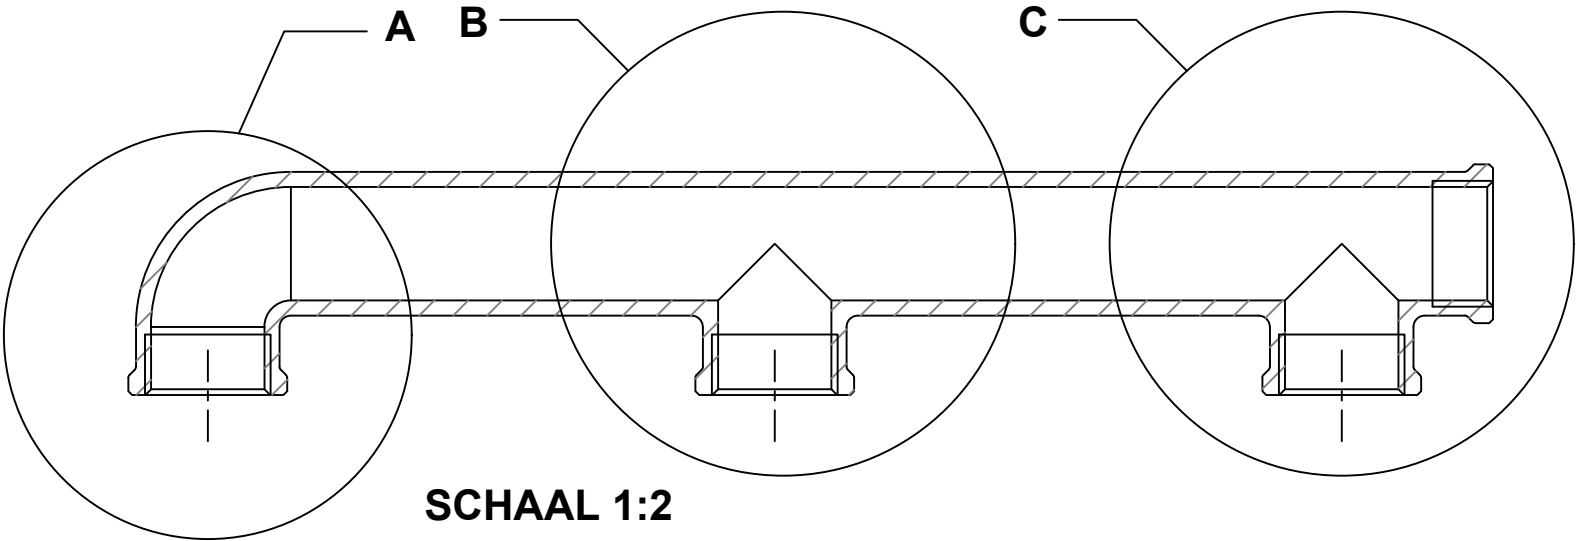

/	/	/	/
B	Aanpassing haaksheid	EPV	29/01/2019
A	Aanpassing lay-out	EPV	16/12/2013
Wijziging		datum	
3 LOOPSTUK		Datum	28/06/2013
		Schaal	/
		Getekend	EPV
Materiaal Koper		Bladnr: 1	Aantal: 1
		PLANNR. C 206	
		Kathod. Bescherming	Nee



VIERSELSEBAAN 5 2280 GROBBENDONK
Tel: 078 05 01 18 - Fax : 03 260 60 03
e-mail: info@pidpa.be