


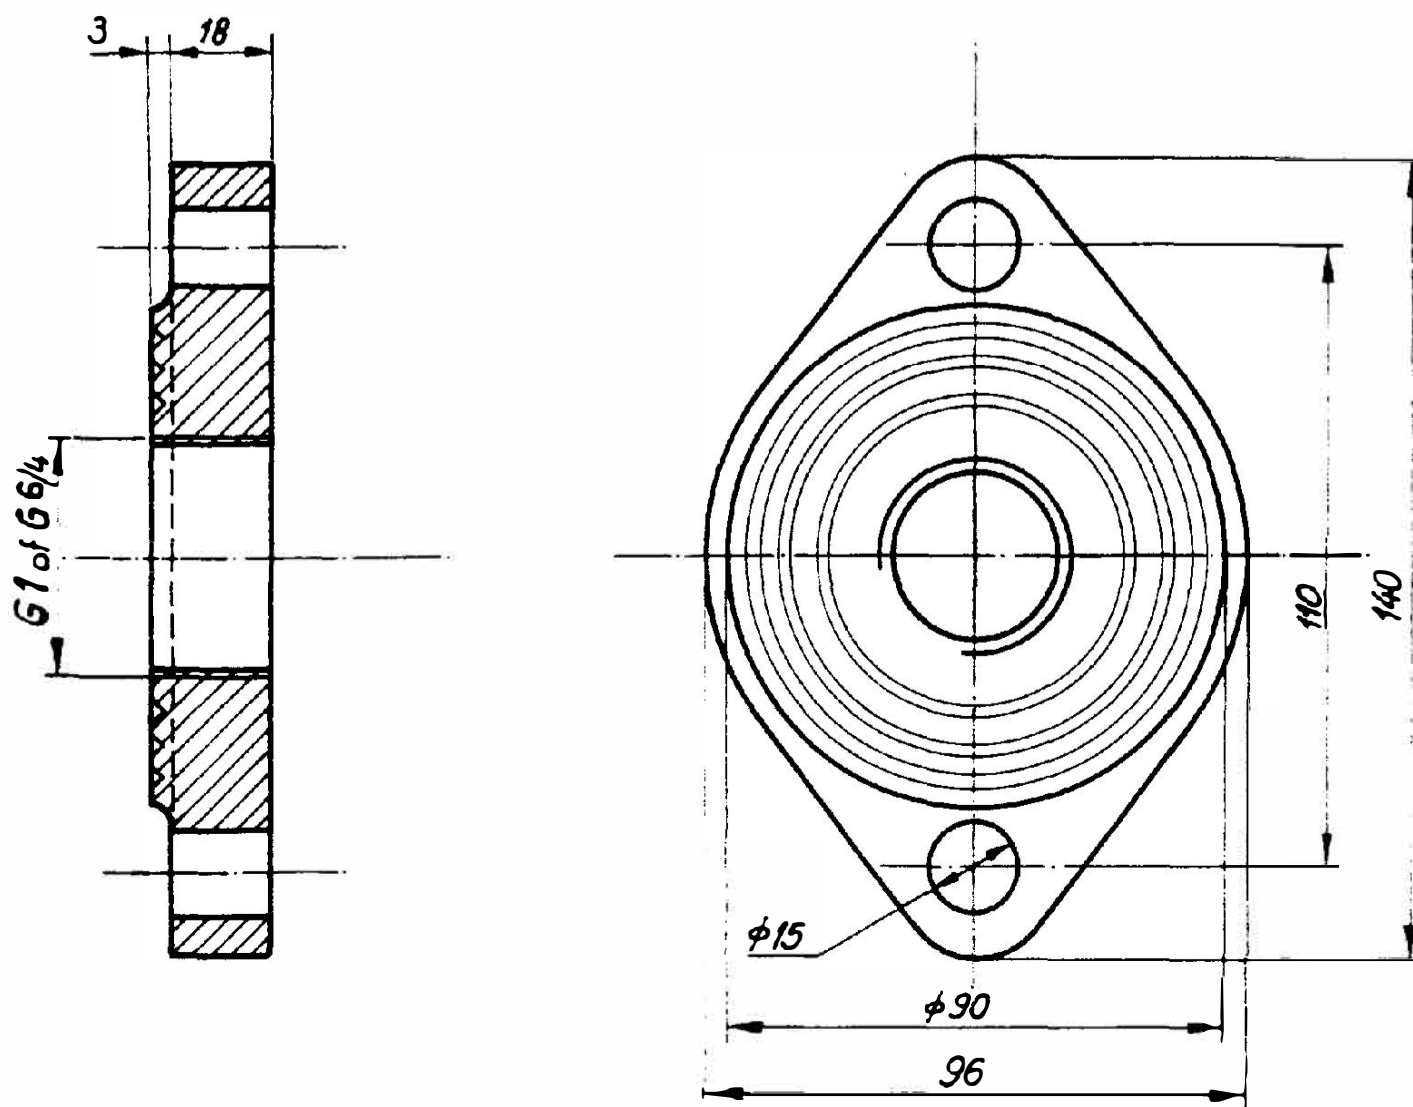

|                              |                             |                    |            |
|------------------------------|-----------------------------|--------------------|------------|
| A                            | Aanpassing nieuwe huisstijl | EPV                | 13-05-17   |
|                              | WIJZIGING                   |                    | DATUM      |
| <b>DRAADFLENS G1 of G6/4</b> |                             | DATUM: 06 -02 - 74 |            |
|                              |                             | SCHAAL: 1/2        |            |
|                              |                             | KLASSEMENT: A 4    | J.G.       |
|                              |                             | BLAD:              | WIJZIGING: |
|                              |                             | PLAN NR            |            |
|                              |                             | <b>C.133</b>       |            |
|                              |                             | BLADEN             |            |

  
**pidpa**

VIERSELSEBAAN 5 2280 GROBBENDONK  
Tel: 078 05 01 18 - Fax : 03 260 60 03  
e-mail: info@pidpa.be