


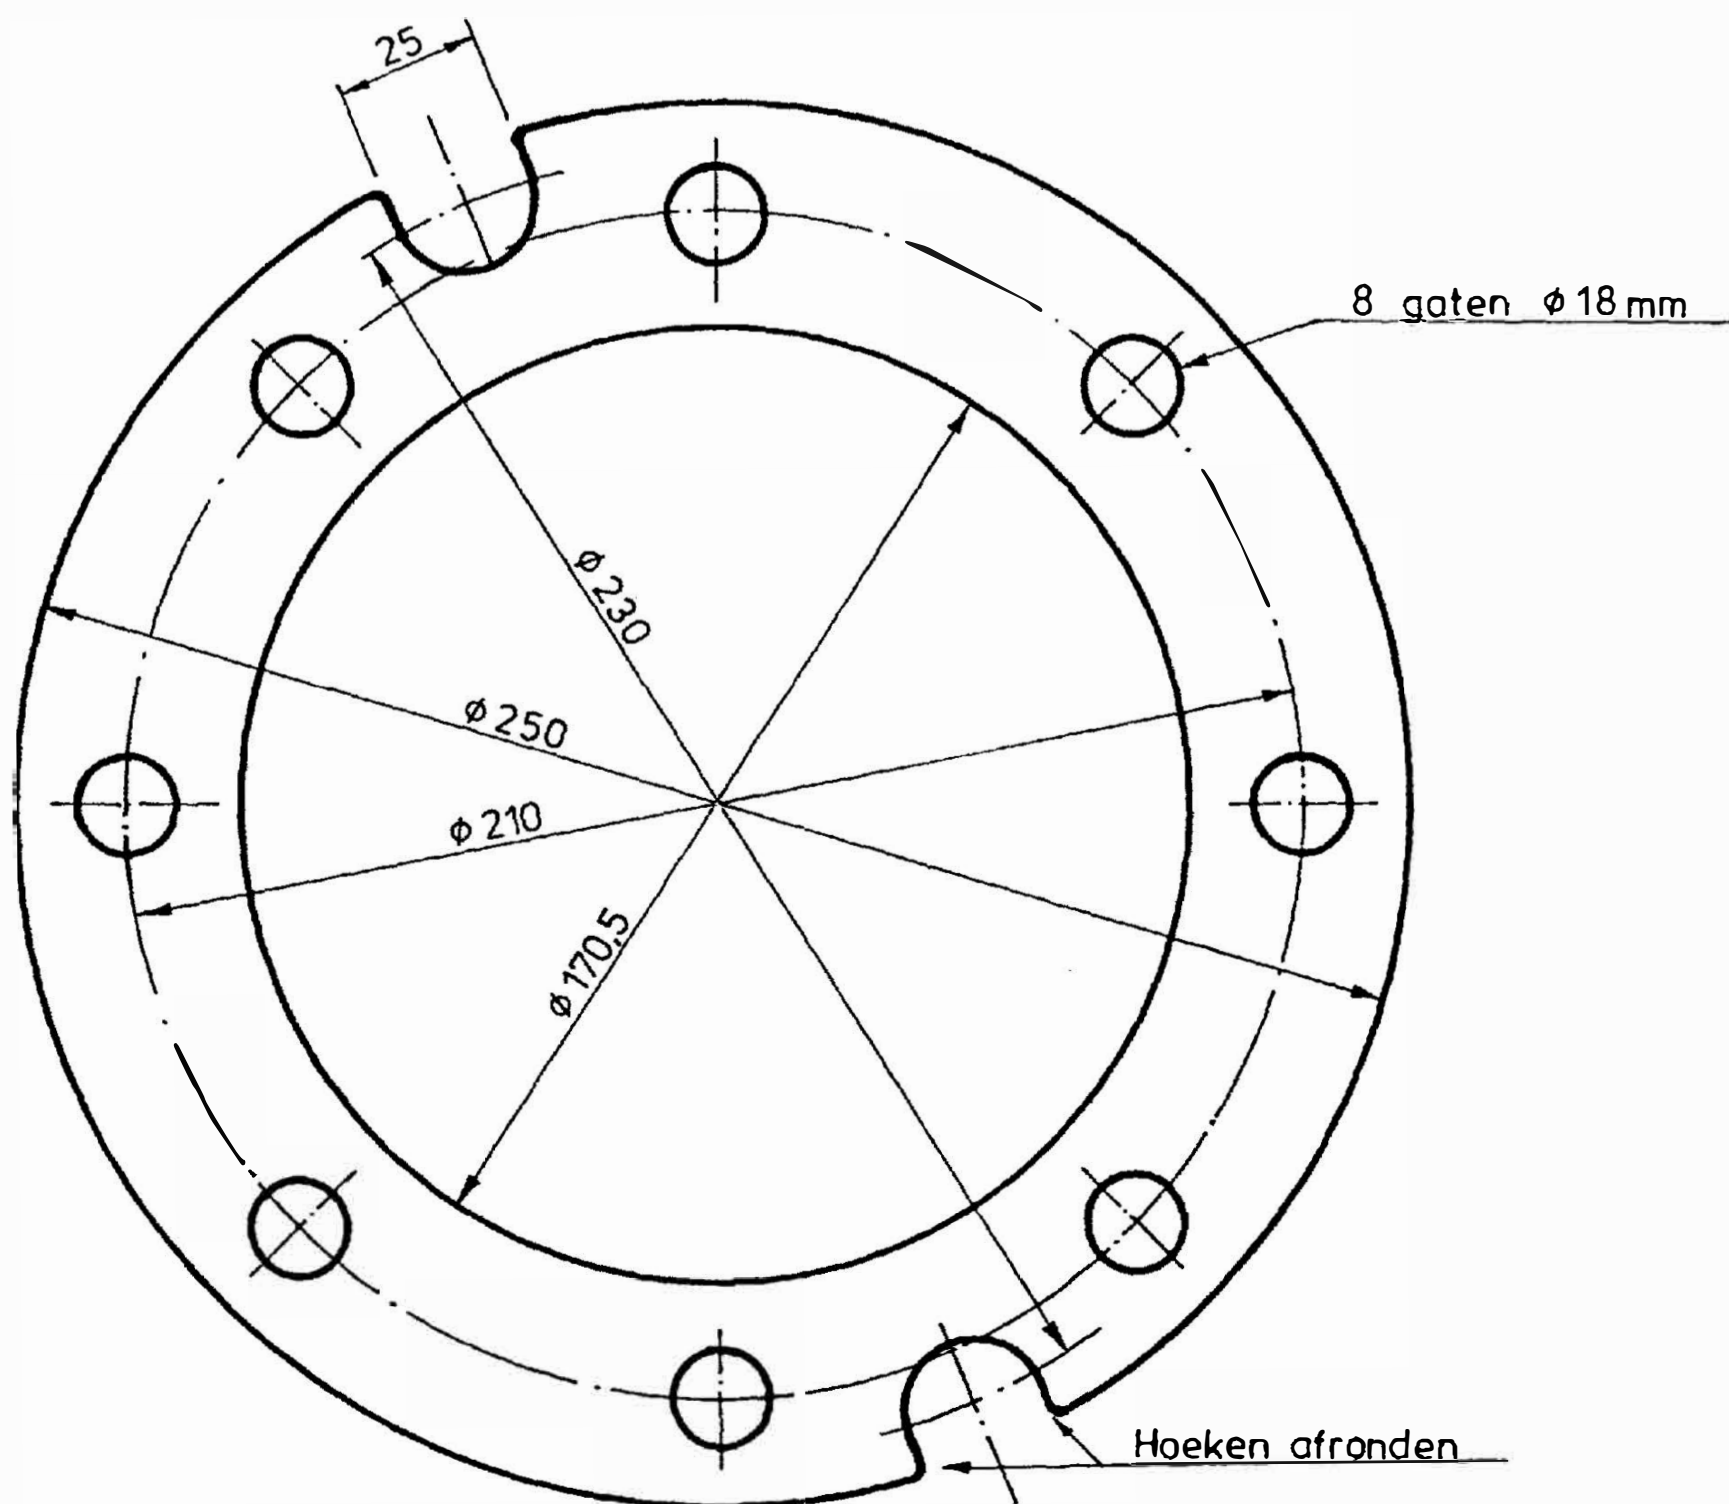

FLENSDIKTE = 20mm

A	Aanpassing nieuwe huisstijl	13-05-27	EPV	
	WIJZIGING	DATUM		
Ronde Flens PN10 in Staal - voor stijgbuizen - DN125 uitgedraaid tot 170,5mm		DATUM	28-09-94	\$
		SCHAAL	1/2	
		GETEKEND	P.S.	
		BLAD : /	AANTAL : /	
		PLAN NR.	C.183	
		WIJZIGING		

pidpa

VIERSELSEBAAN 5 2280 GROBBENDONK
Tel: 078 05 01 18 - Fax : 03 260 60 03
e-mail: info@pidpa.be