




Vooraanzicht

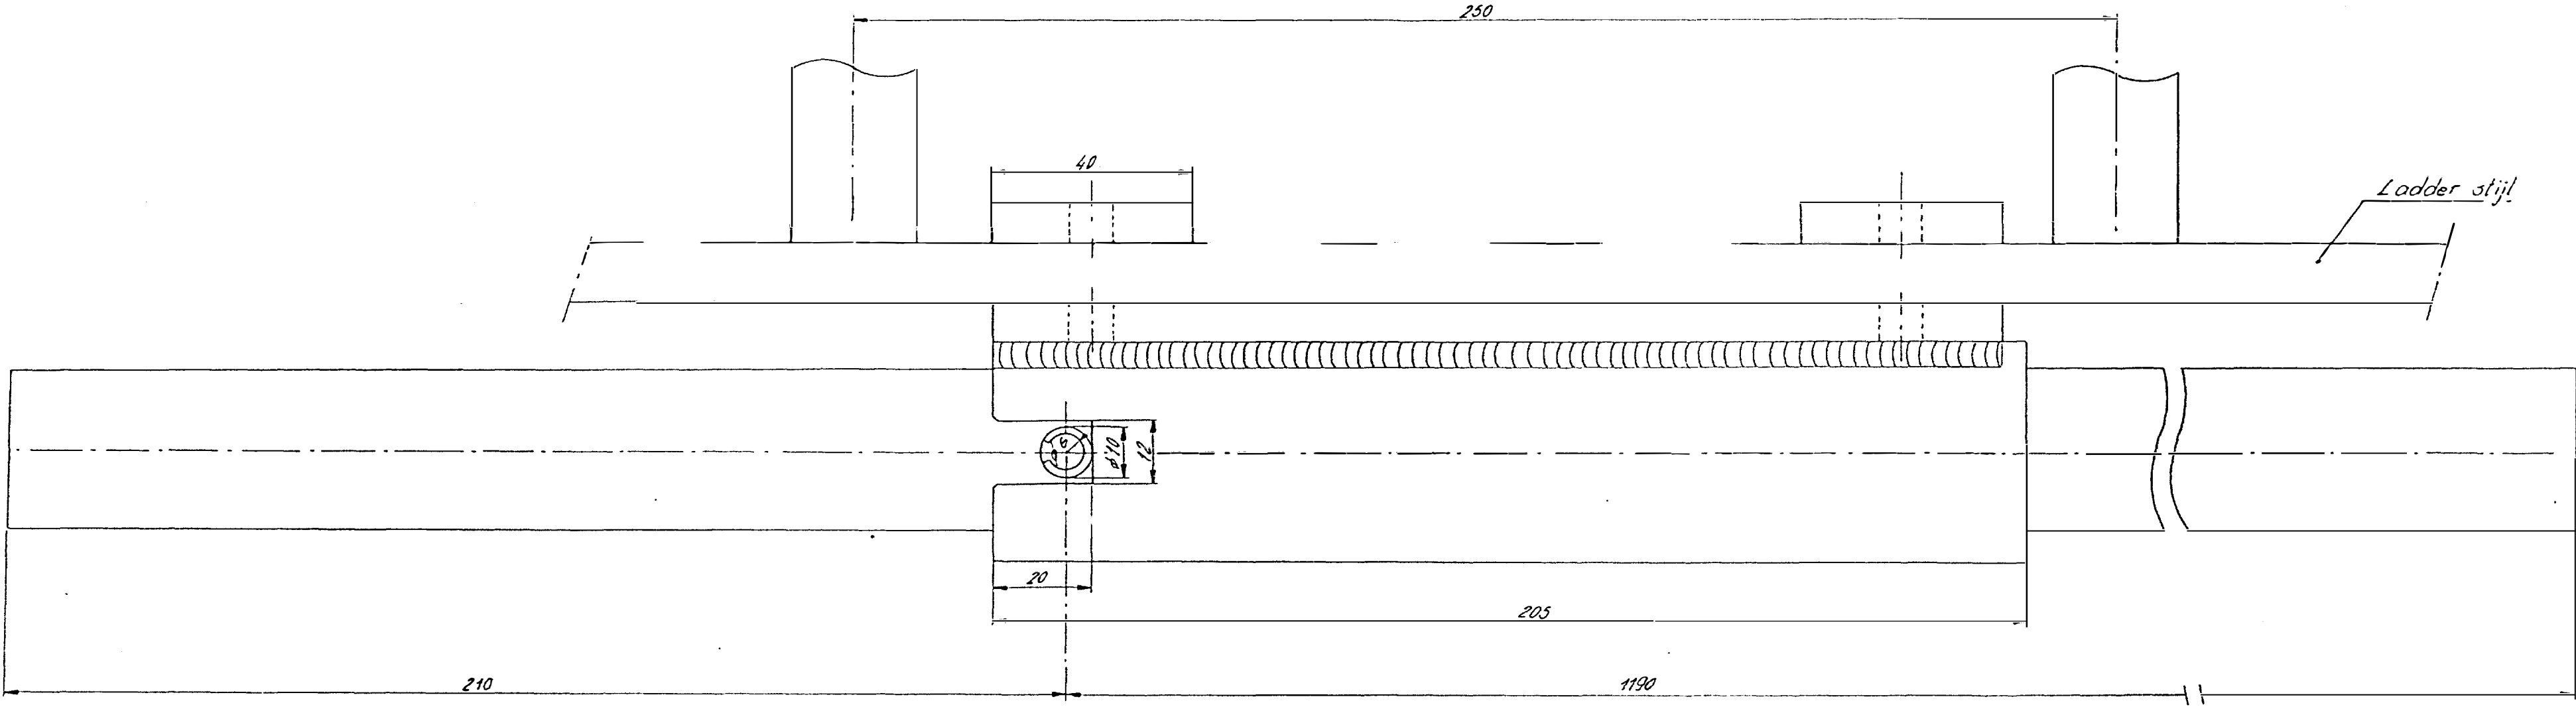

Bovenaanzicht

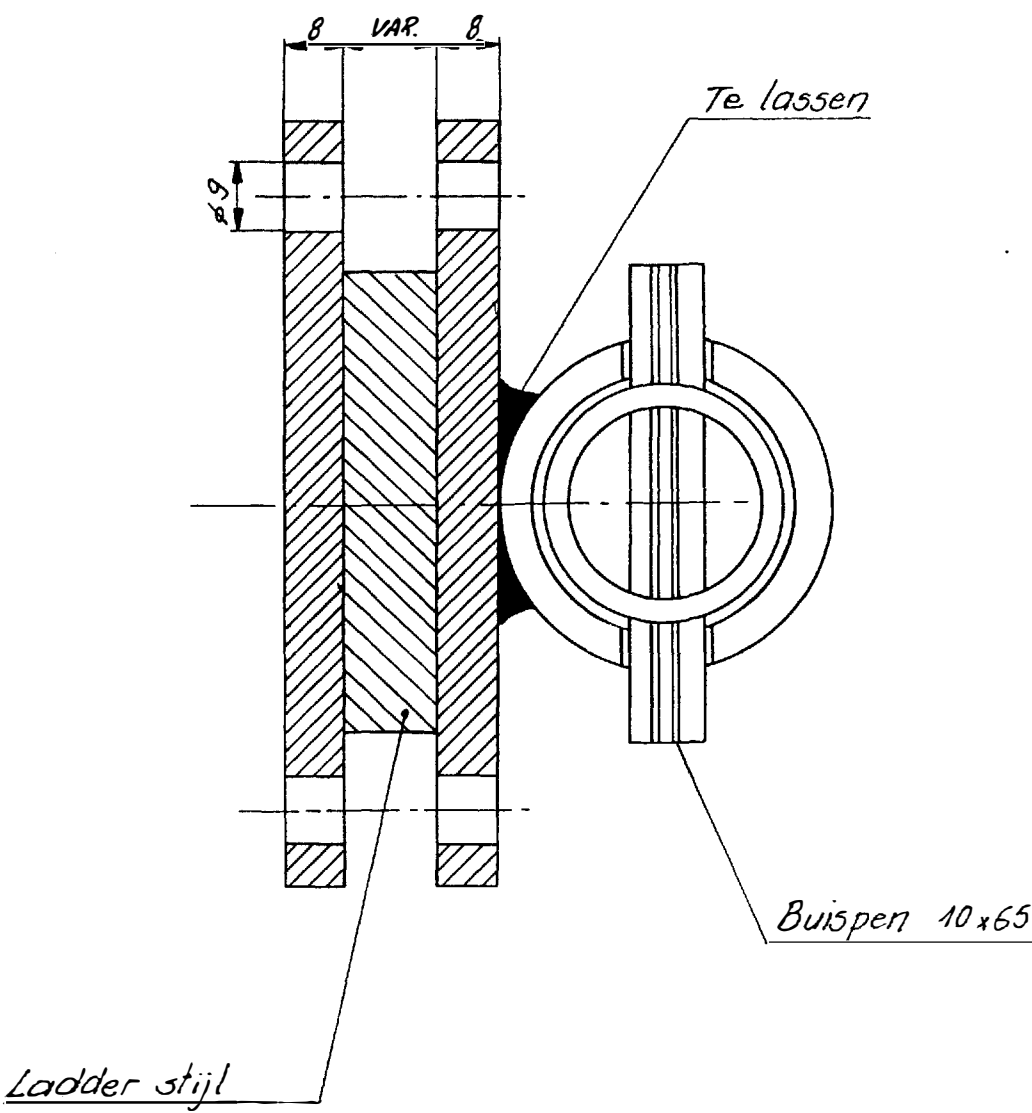

Zijaanzicht

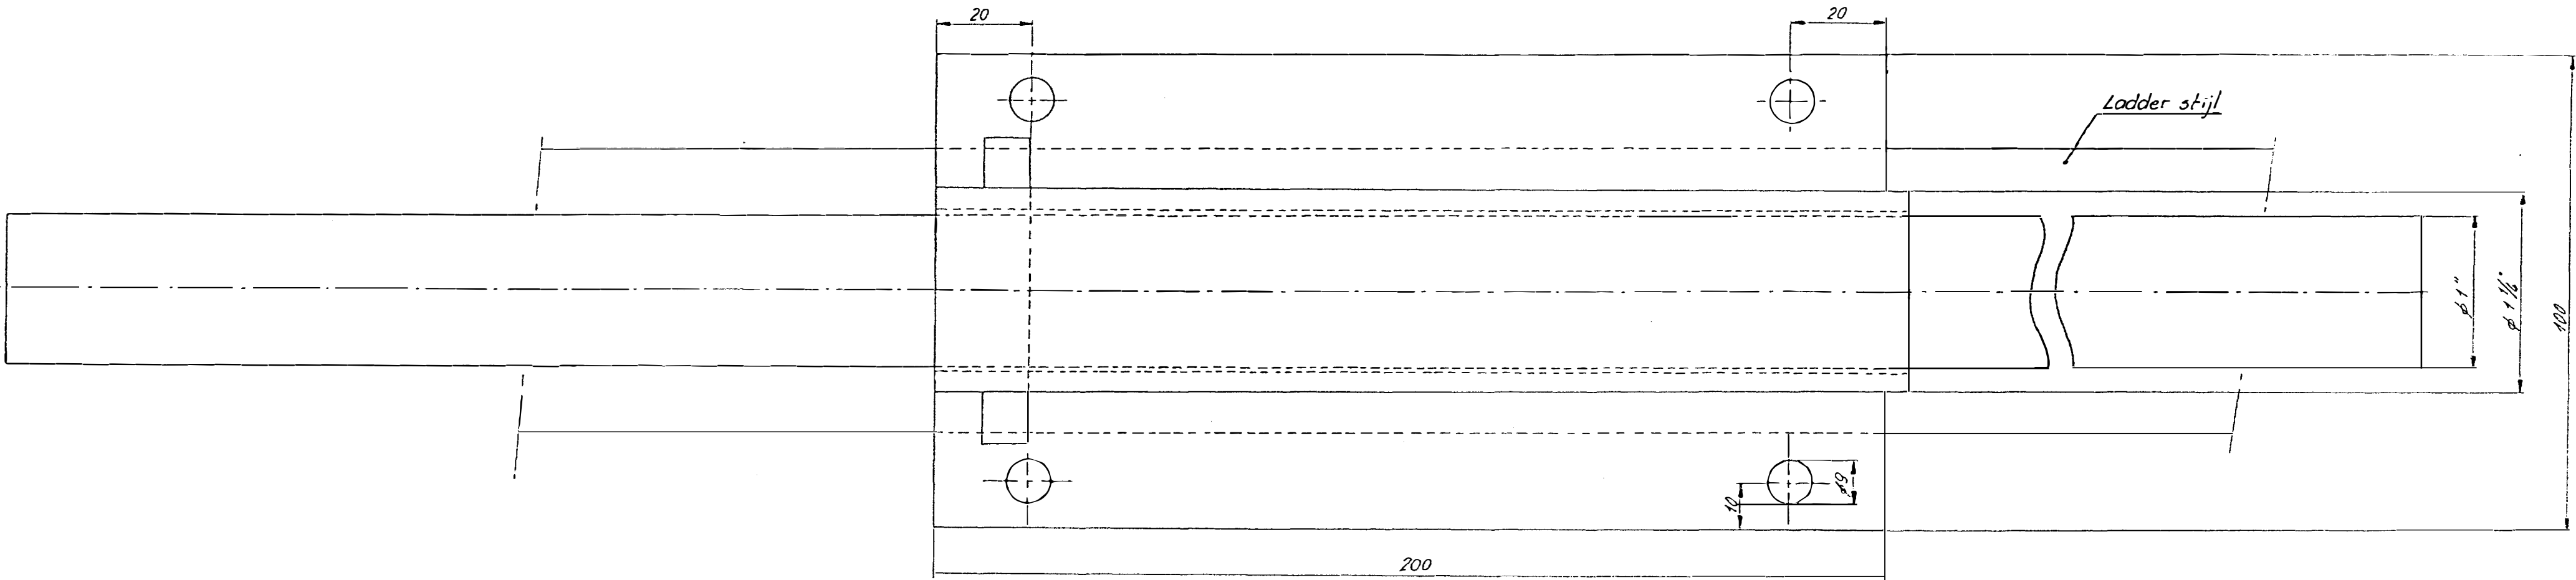

A Aanpassing nieuwe huisstijl		13-05-27	EPV	
WUZZING		DATUM		
		DATUM	08/04/98	/w
		SCHAAL	1/1	
		GETEKEND	CE	/e
		BLAD:	AANTAL:	
		PLAN NR.	C.189	
		WUZZING		



VIERSELSEBAAN 5 2280 GROBBENDONK
Tel: 078 05 01 18 - Fax : 03 260 60 03
e-mail: info@pidpa.be