



Koppeling overgang dn 90 PVC - DN 80 VC
matnr.7572

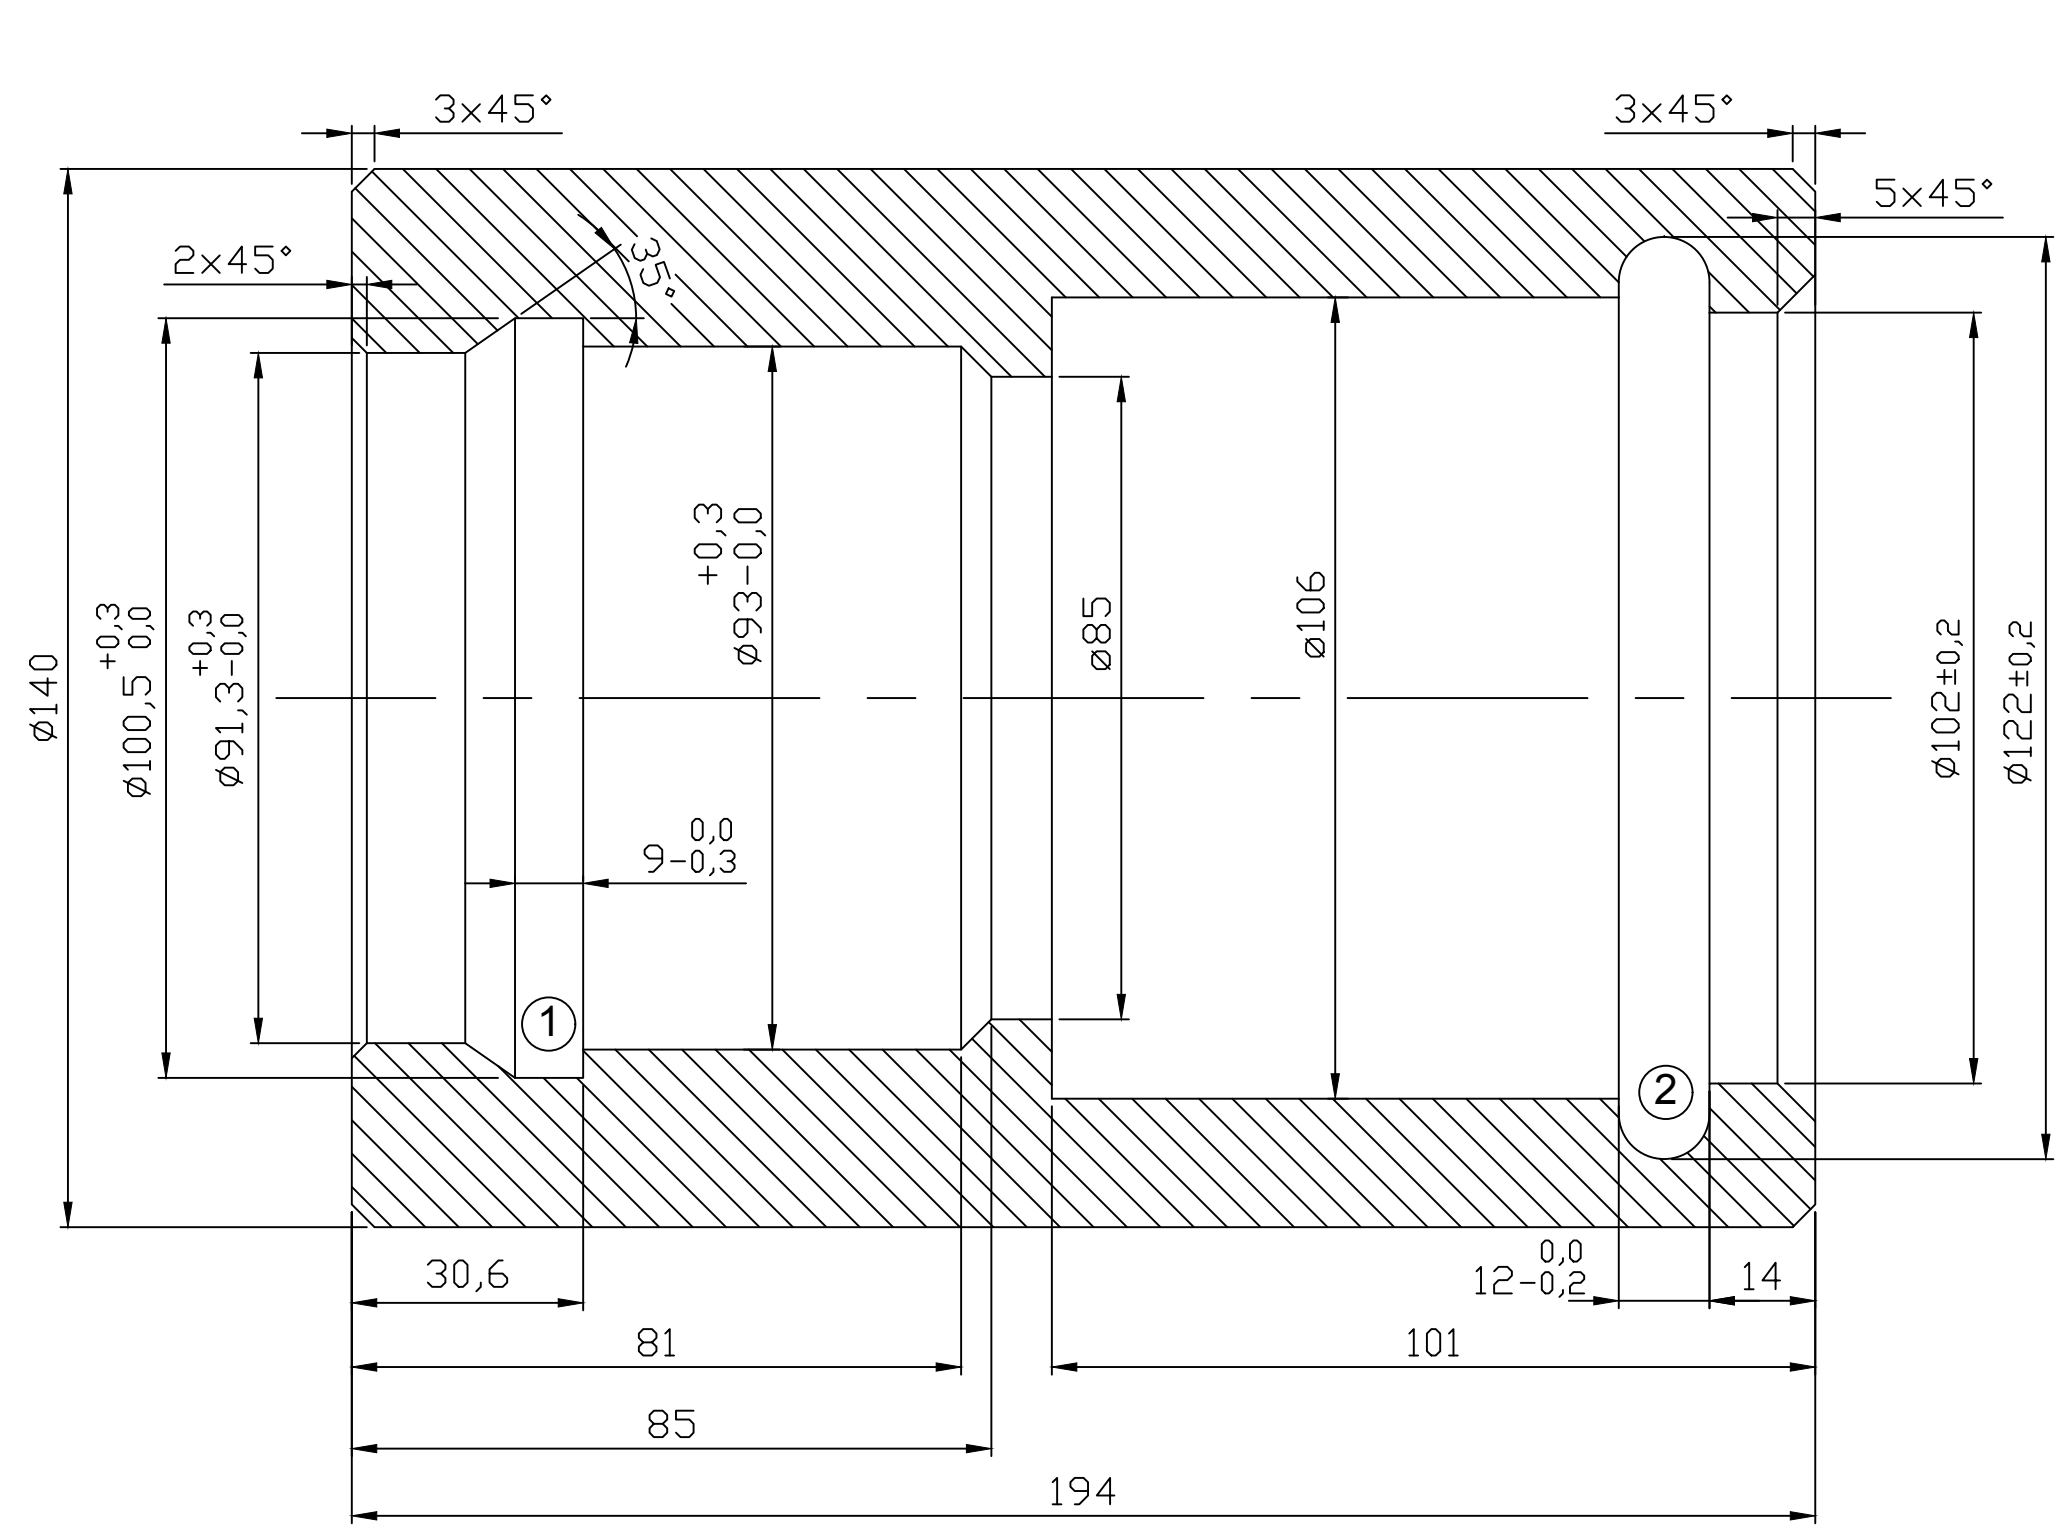

Koppeling overgang dn 90 PVC - DN 80 VC-BS
matnr.7571

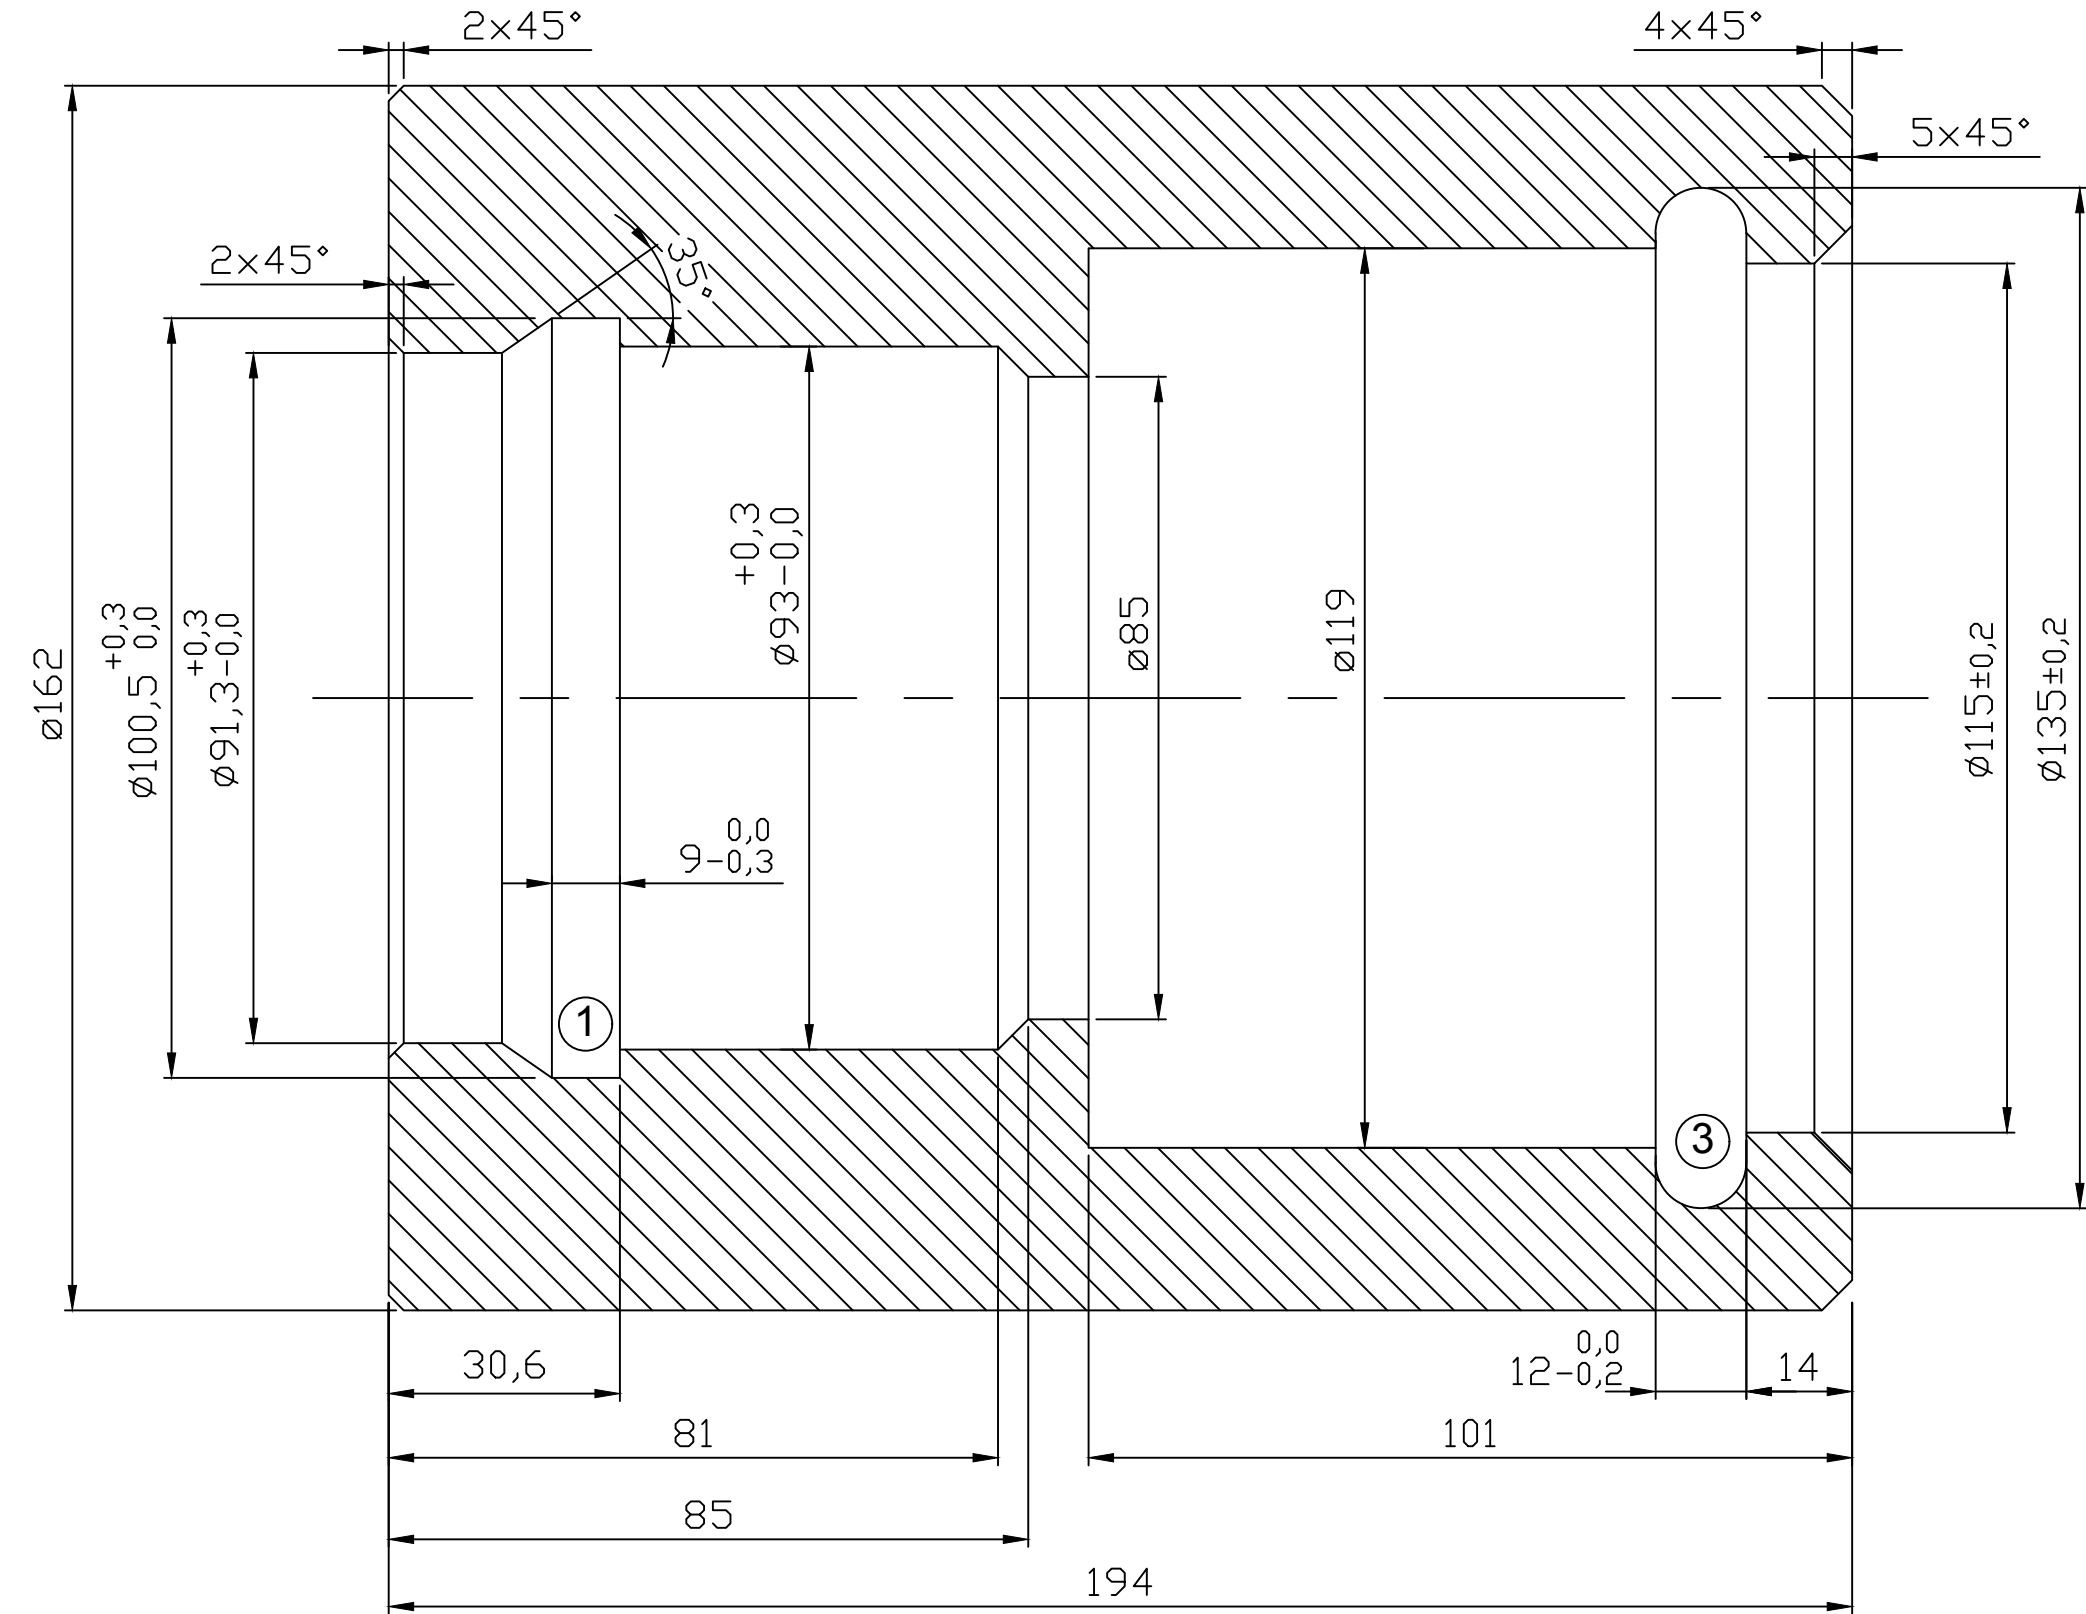

- ① kamer voor juniorvoeg (mat.nr.2963)
- ② kamer voor komeetvoeg D124 (mat.nr.3061)
- ③ kamer voor komeetvoeg D137 (mat.nr.3033)

ALG. TOLERANTIE : ±0.5

B	aanpassing maatvoering	epv	21-02-2018
A	aanpassing logo	epv	28-05-2013
Wijziging		datum	
OVERGANGSKOPPELING dn 90 PVC/ DN 80 VC		Datum	23-04-2003
		Schaal	1/1
		Getekend	IT
		Bladnr: 1	Aantal: 1
PLANNR.		C 195	
Kathod. Bescherming		Nee	



VIERSELSEBAAN 5 2280 GROBBENDONK
Tel: 078 05 01 18 - Fax : 03 260 60 03
e-mail: info@pidpa.be