


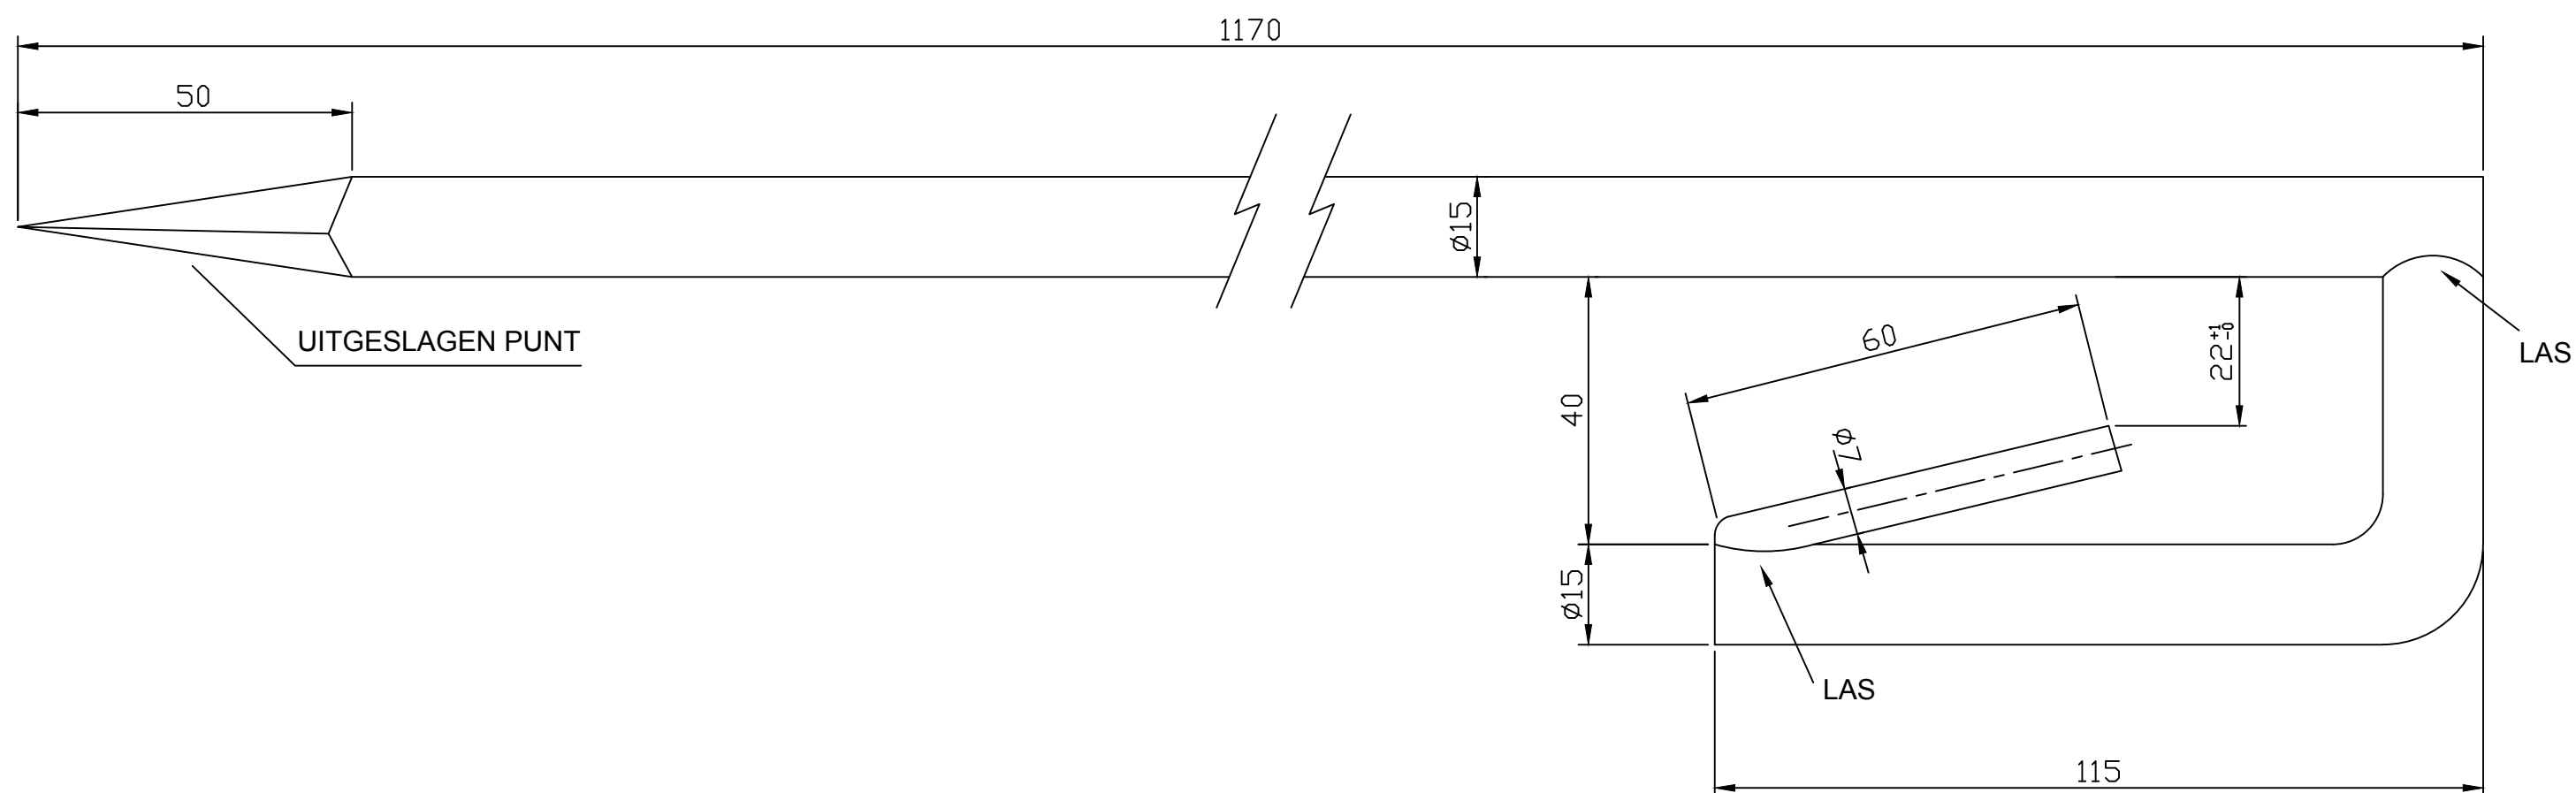

/	/	/	/
D	Aanpassing schaal	EPV	21/11/2018
C	Aanpassing maatvoering	EPV	31/02/2018
B	Aanpassing nieuw huisstijl	EPV	28/05/2013
A	Aanpassing bevestiging	EPV	07/06/2012
Wijziging		datum	
SIGNALISATIEPIN		Datum	06/04/2004
		Schaal	1/1/
		Getekend	KVE
		Bladnr: 1	Aantal: 1
		PLANNR. C 197	
Kathod. Bescherming		Nee	



VIERSELSEBAAN 5 2280 GROBBENDONK
Tel: 078 05 01 18 - Fax : 03 260 60 03
e-mail: info@pidpa.be