


Materiaal :
 EPDM
 (of gelijkwaardig op gebied van veroudering)
 Hardheid 45 SHORE

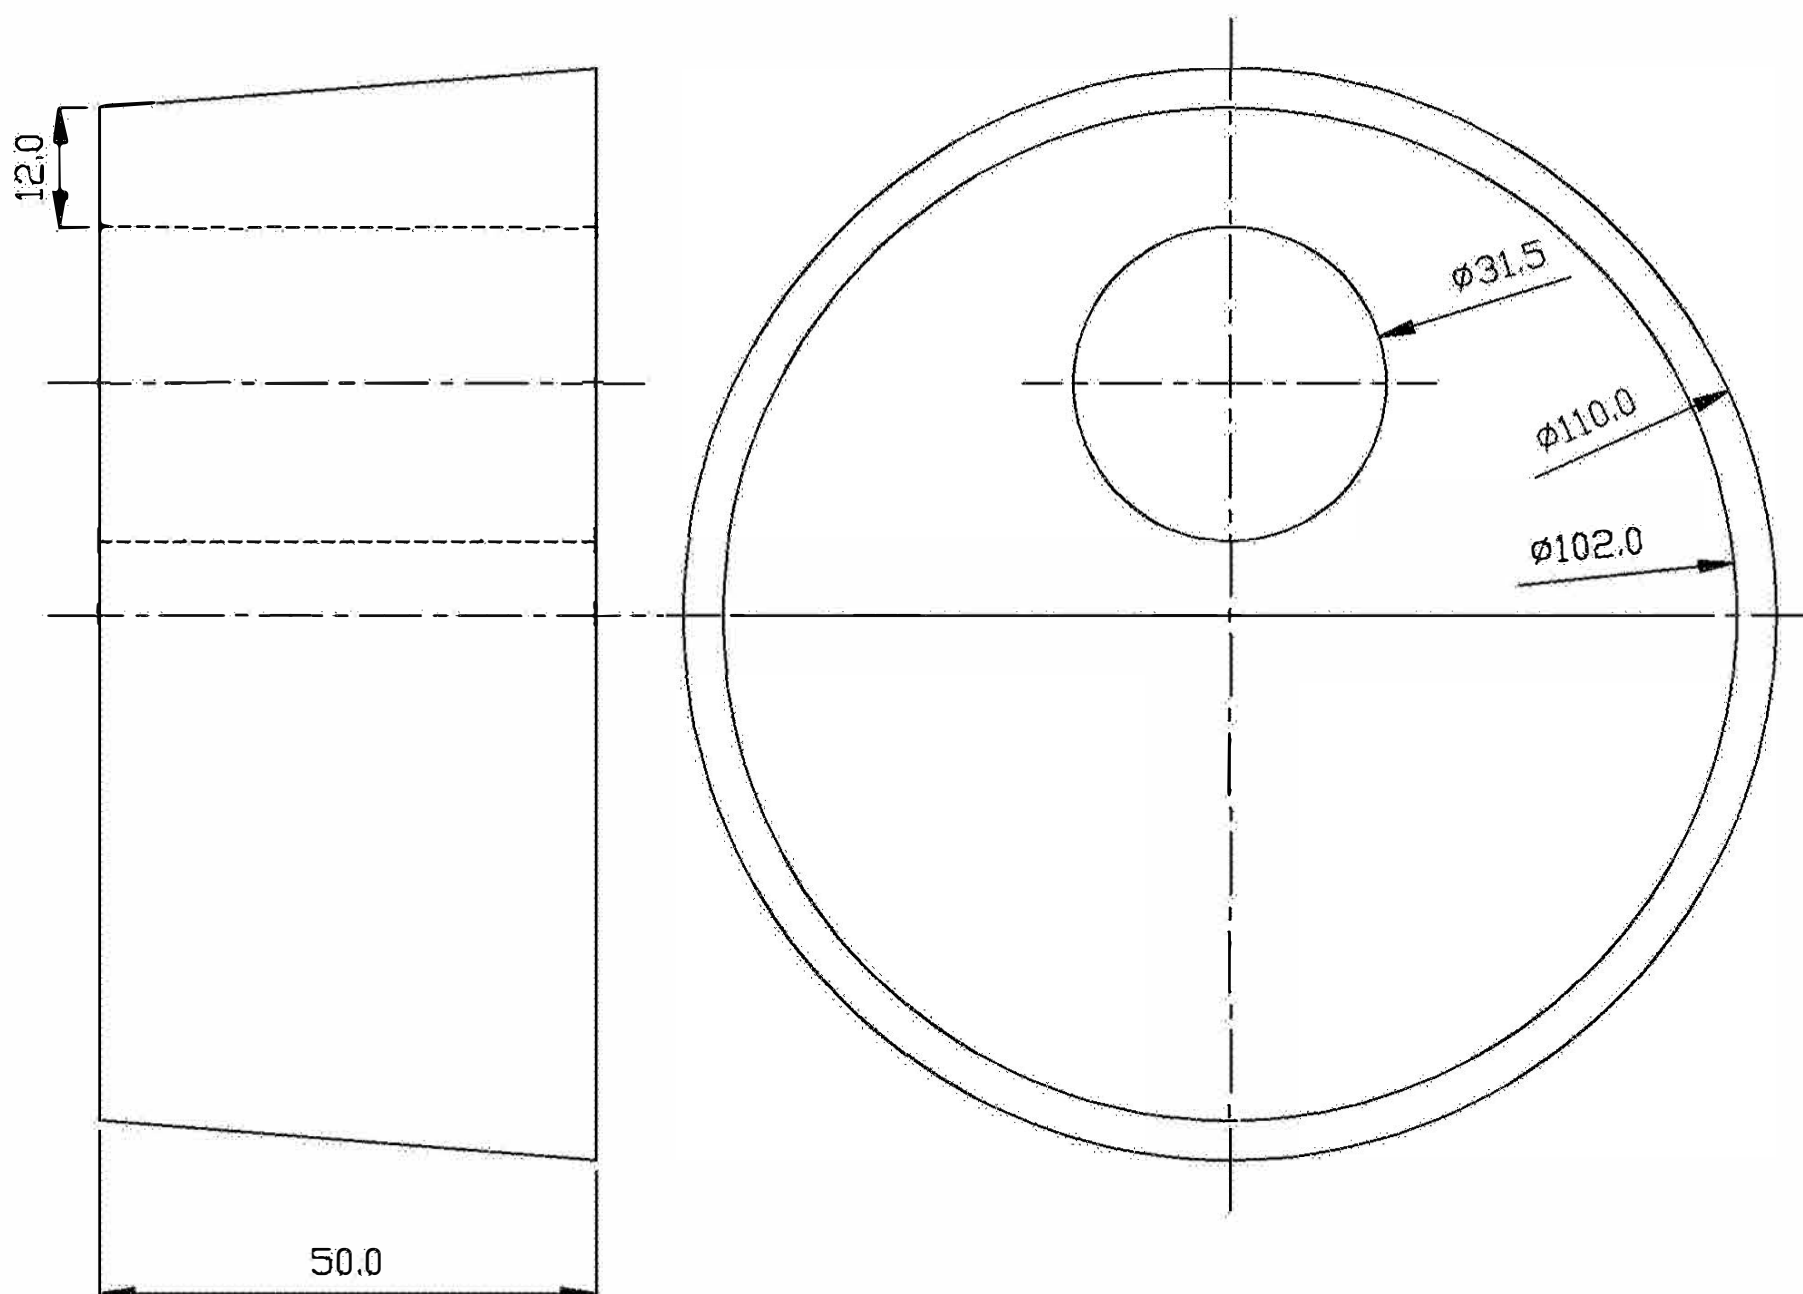

A	Aanpassing nieuwe hulsstijl	2013-06-04	EPV
	Wijziging	datum	
Afdichtingsstop Ø 110/Ø 32		Datum	22/03/2011
		Schaal	1/1
		Getekend	EPV
		Bladnr: 1	Aantal: 1
		PLANNR. C 203	
		Kathod. Bescherming	Nee



VIERSELSEBAAN 5 2280 GROBBENDONK
 Tel: 078 05 01 18 - Fax : 03 260 60 03
 e-mail: info@pidpa.be

Klassement: A4