




WATERMETER 80 EN 100

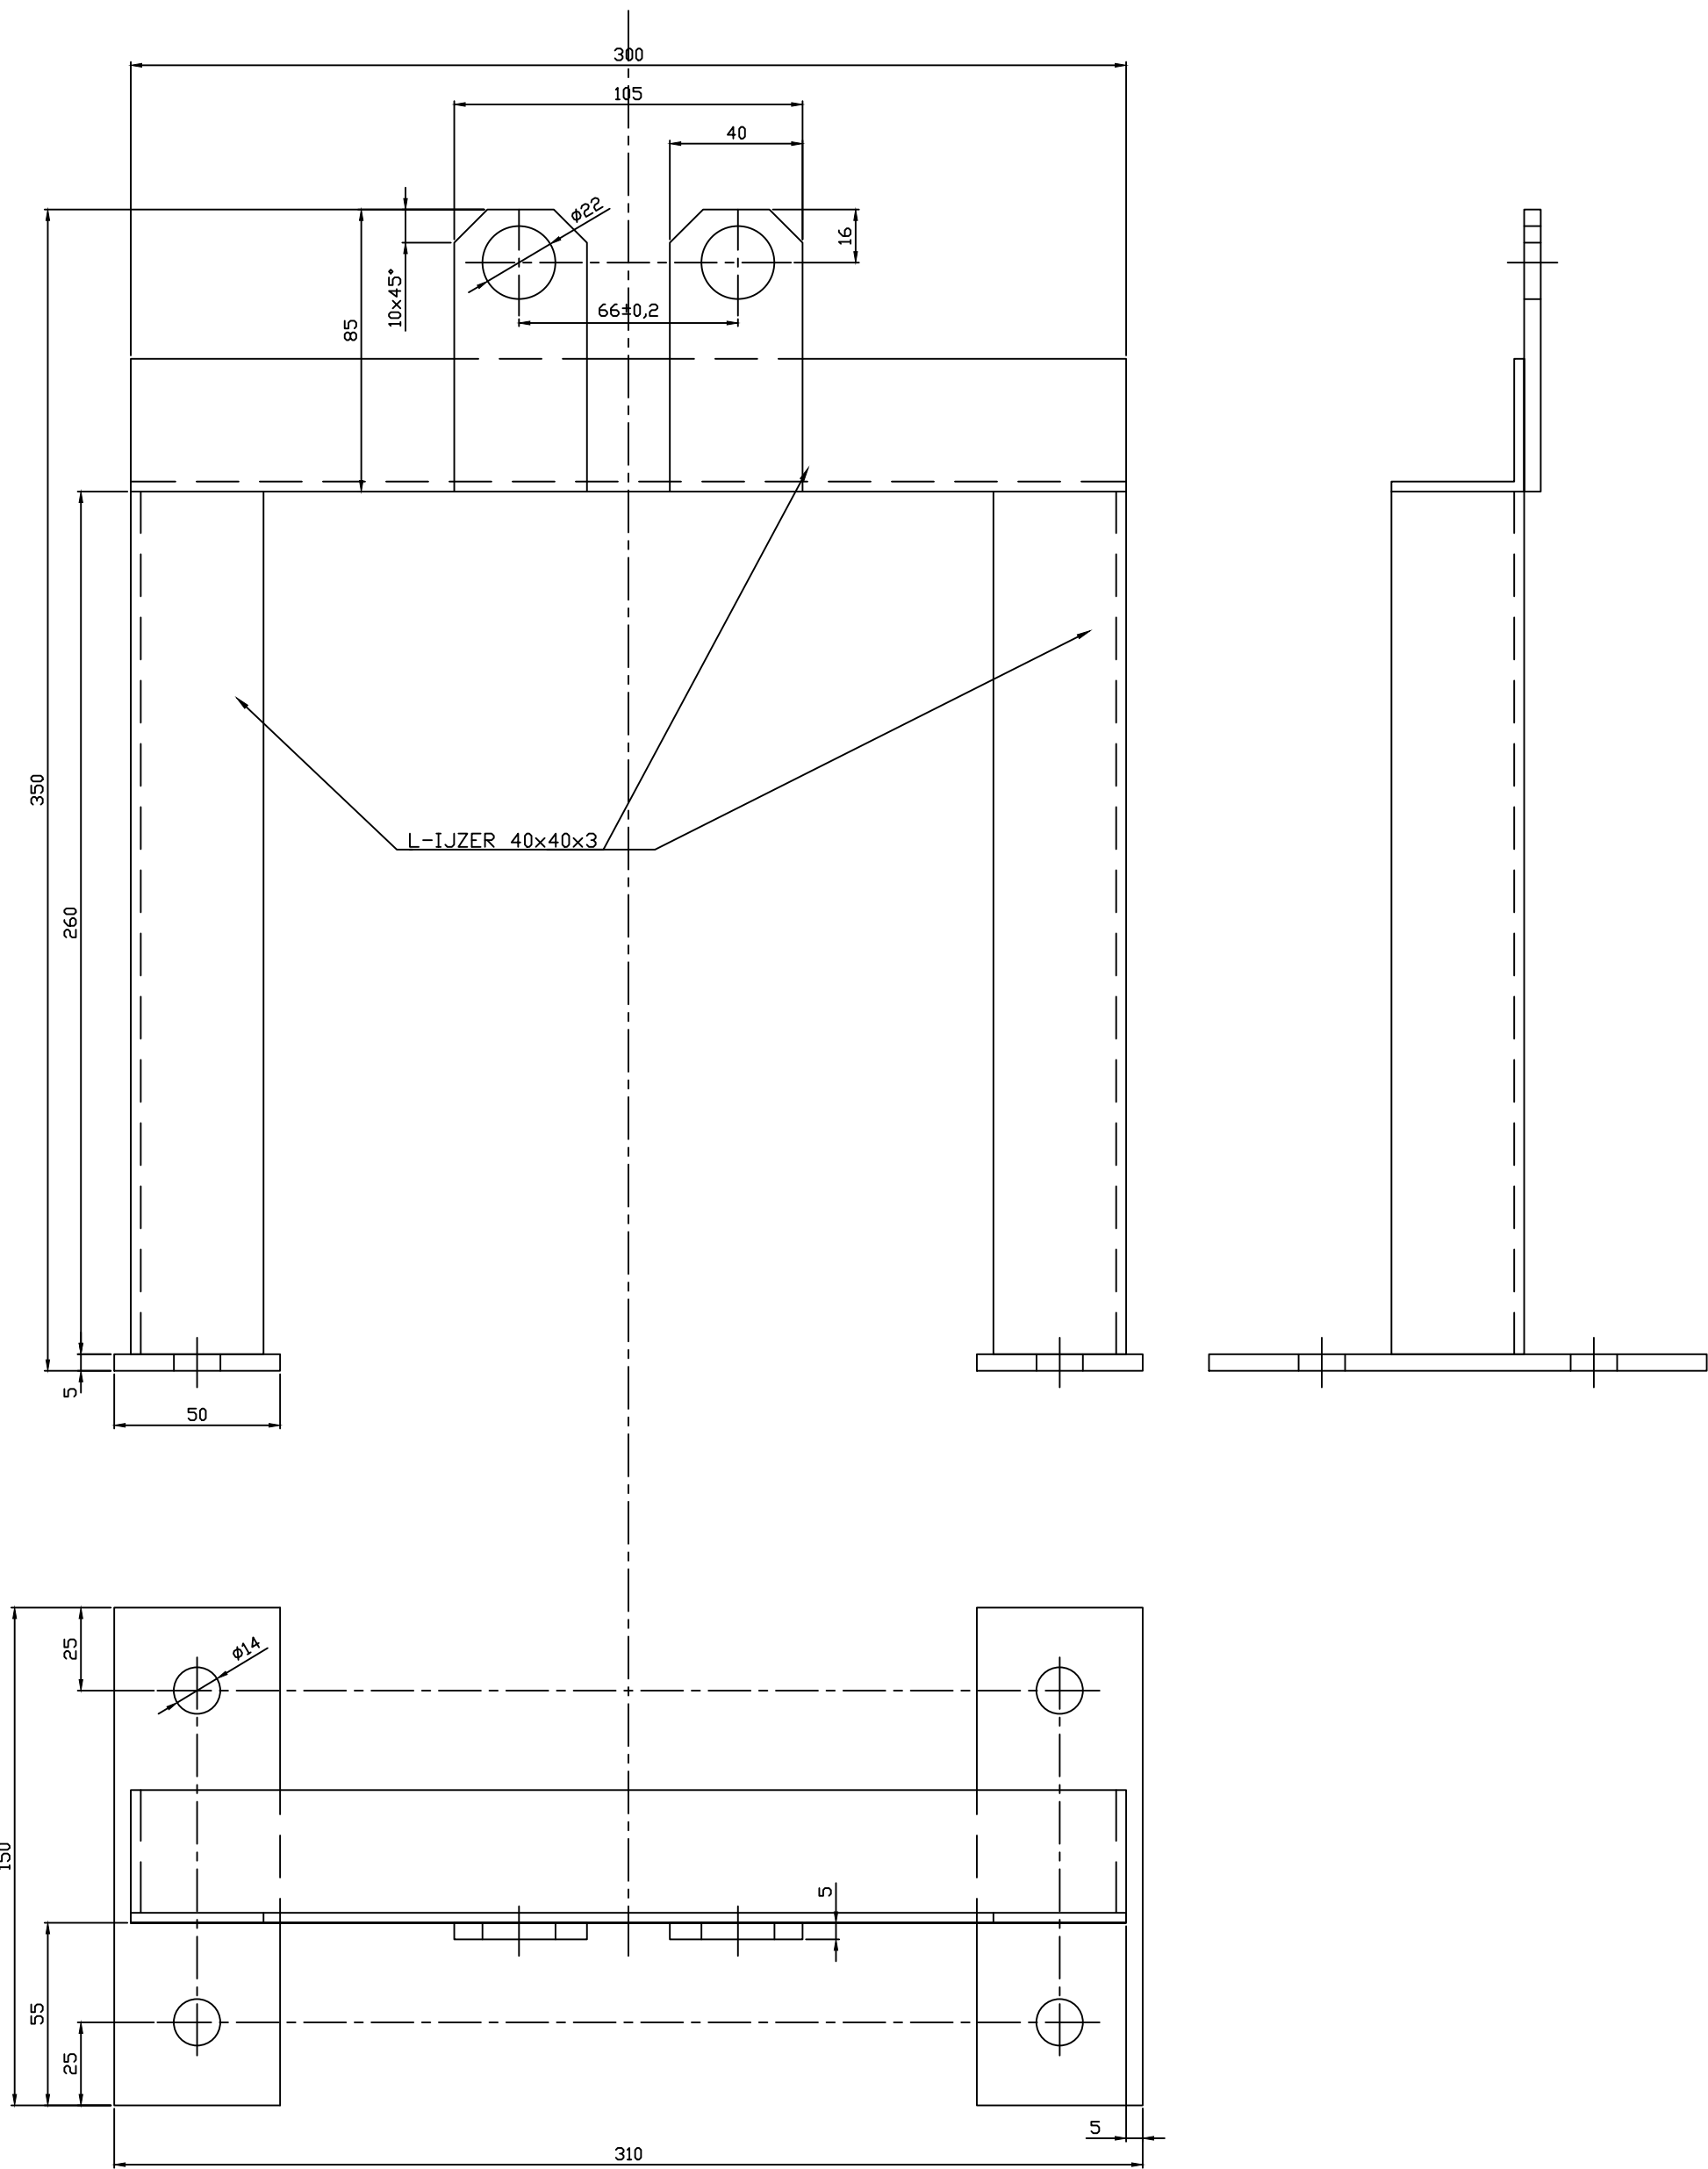

WATERMETER 150

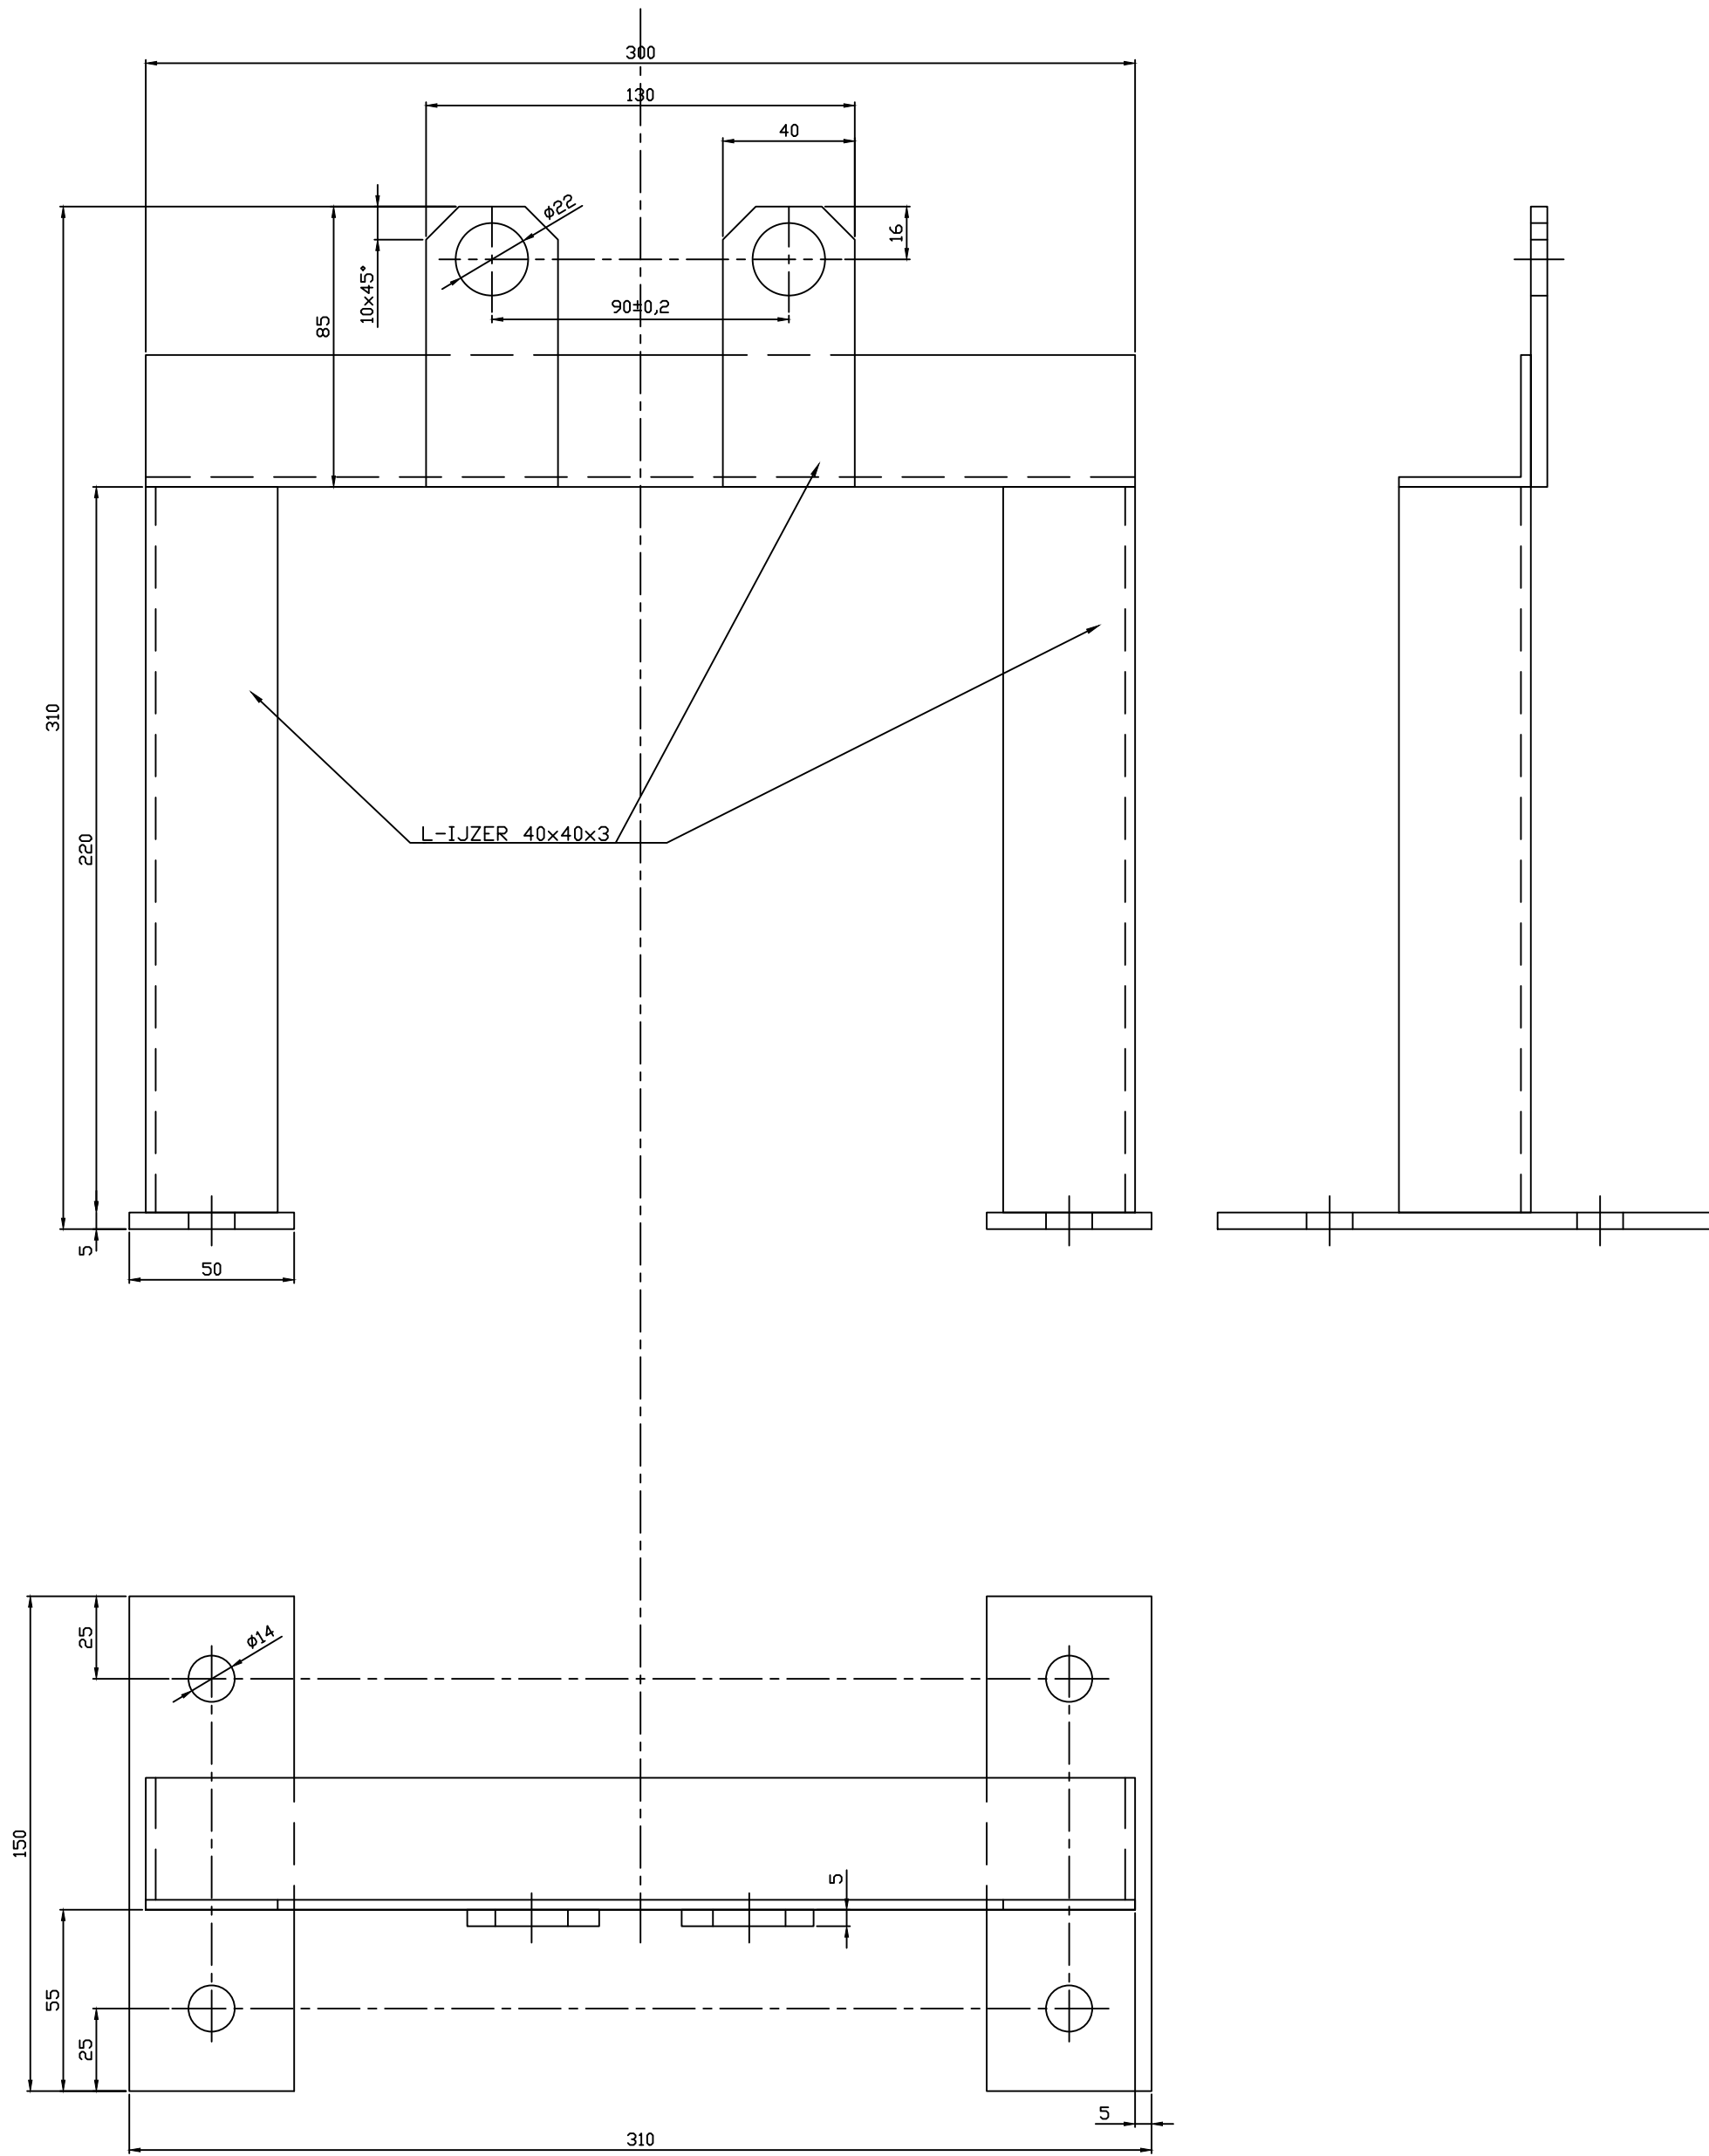

WATERMETER 200

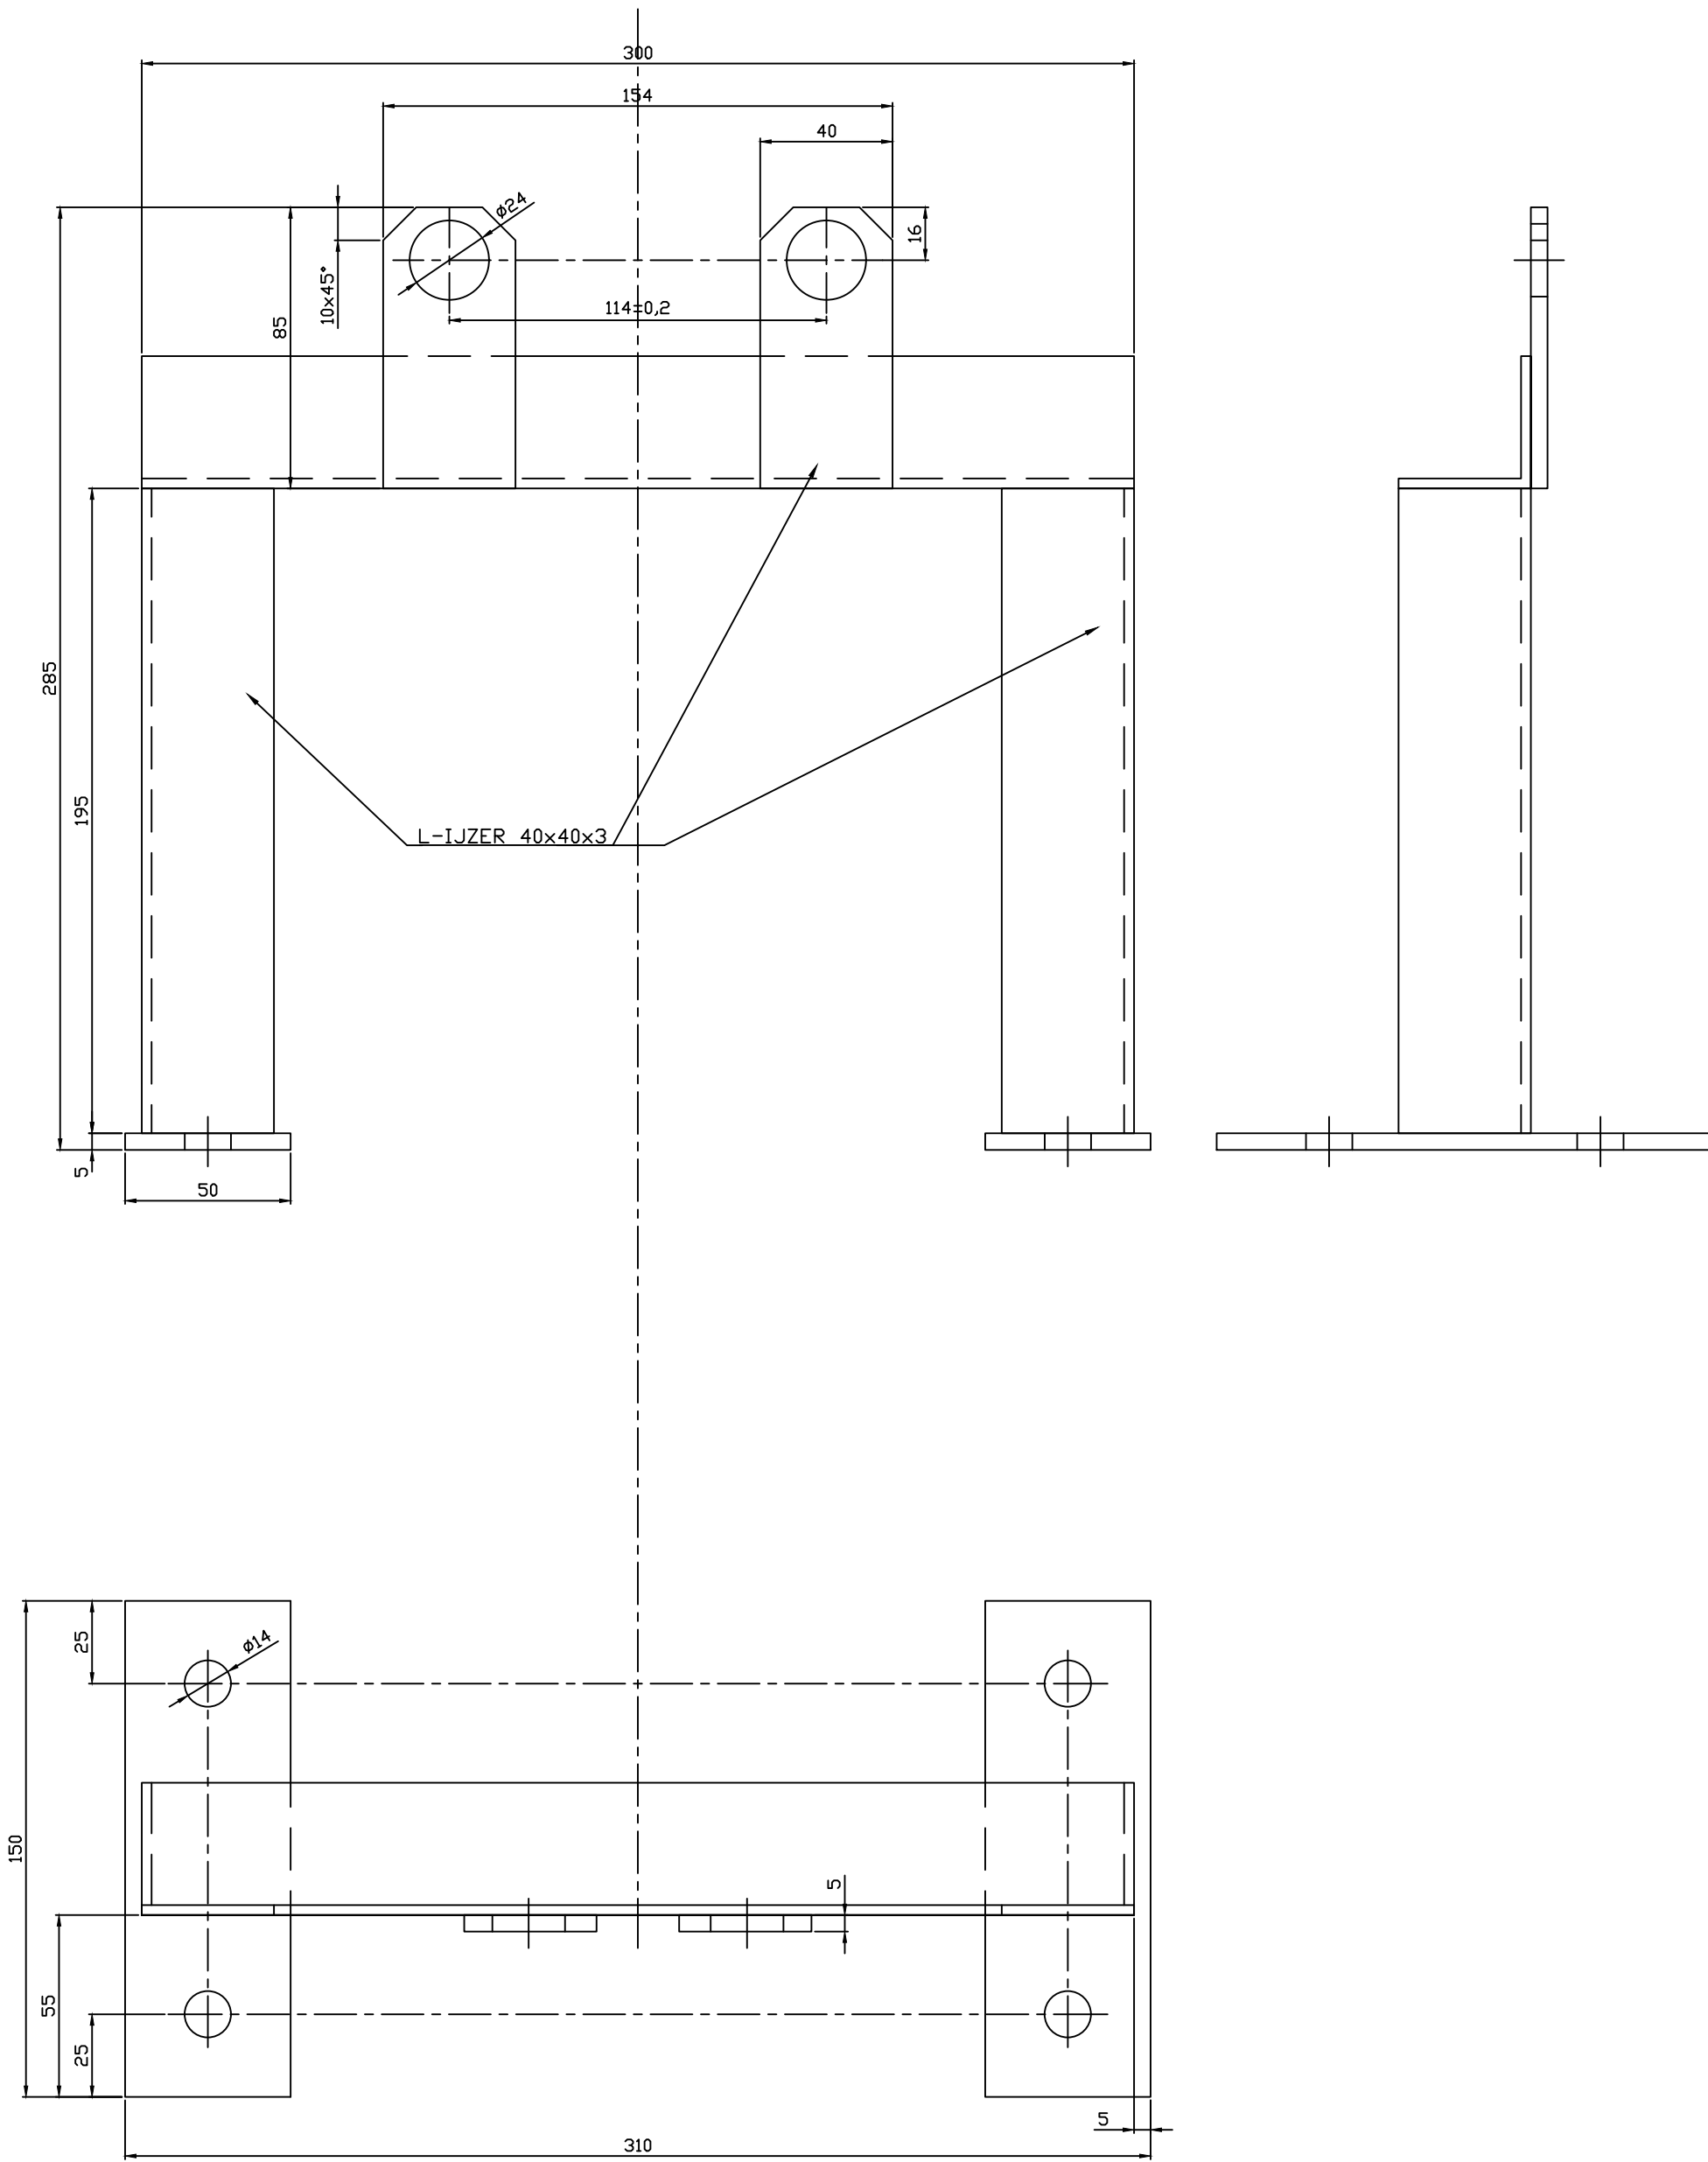

MATERIAAL : RVS(geen afwerking)
VERBINDINGEN : LAS
ALG. TOLERANTIE : ±0.5

/		/	
Wijziging		datum	
Datum		08/09/2017	
Schaal		1/2	
Getekend		EPV	
Bladnr: 1		Aantal: 1	
PLANNR.		C 210	
Kathod. Bescherming		Nee	



VIERSELSEBAAN 5 2280 GROBBENDONK
Tel: 078 05 01 18 - Fax : 03 260 60 03
e-mail: info@pidpa.be