Hemelwaterplan RUM

Ruimte voor water - Kaart 2

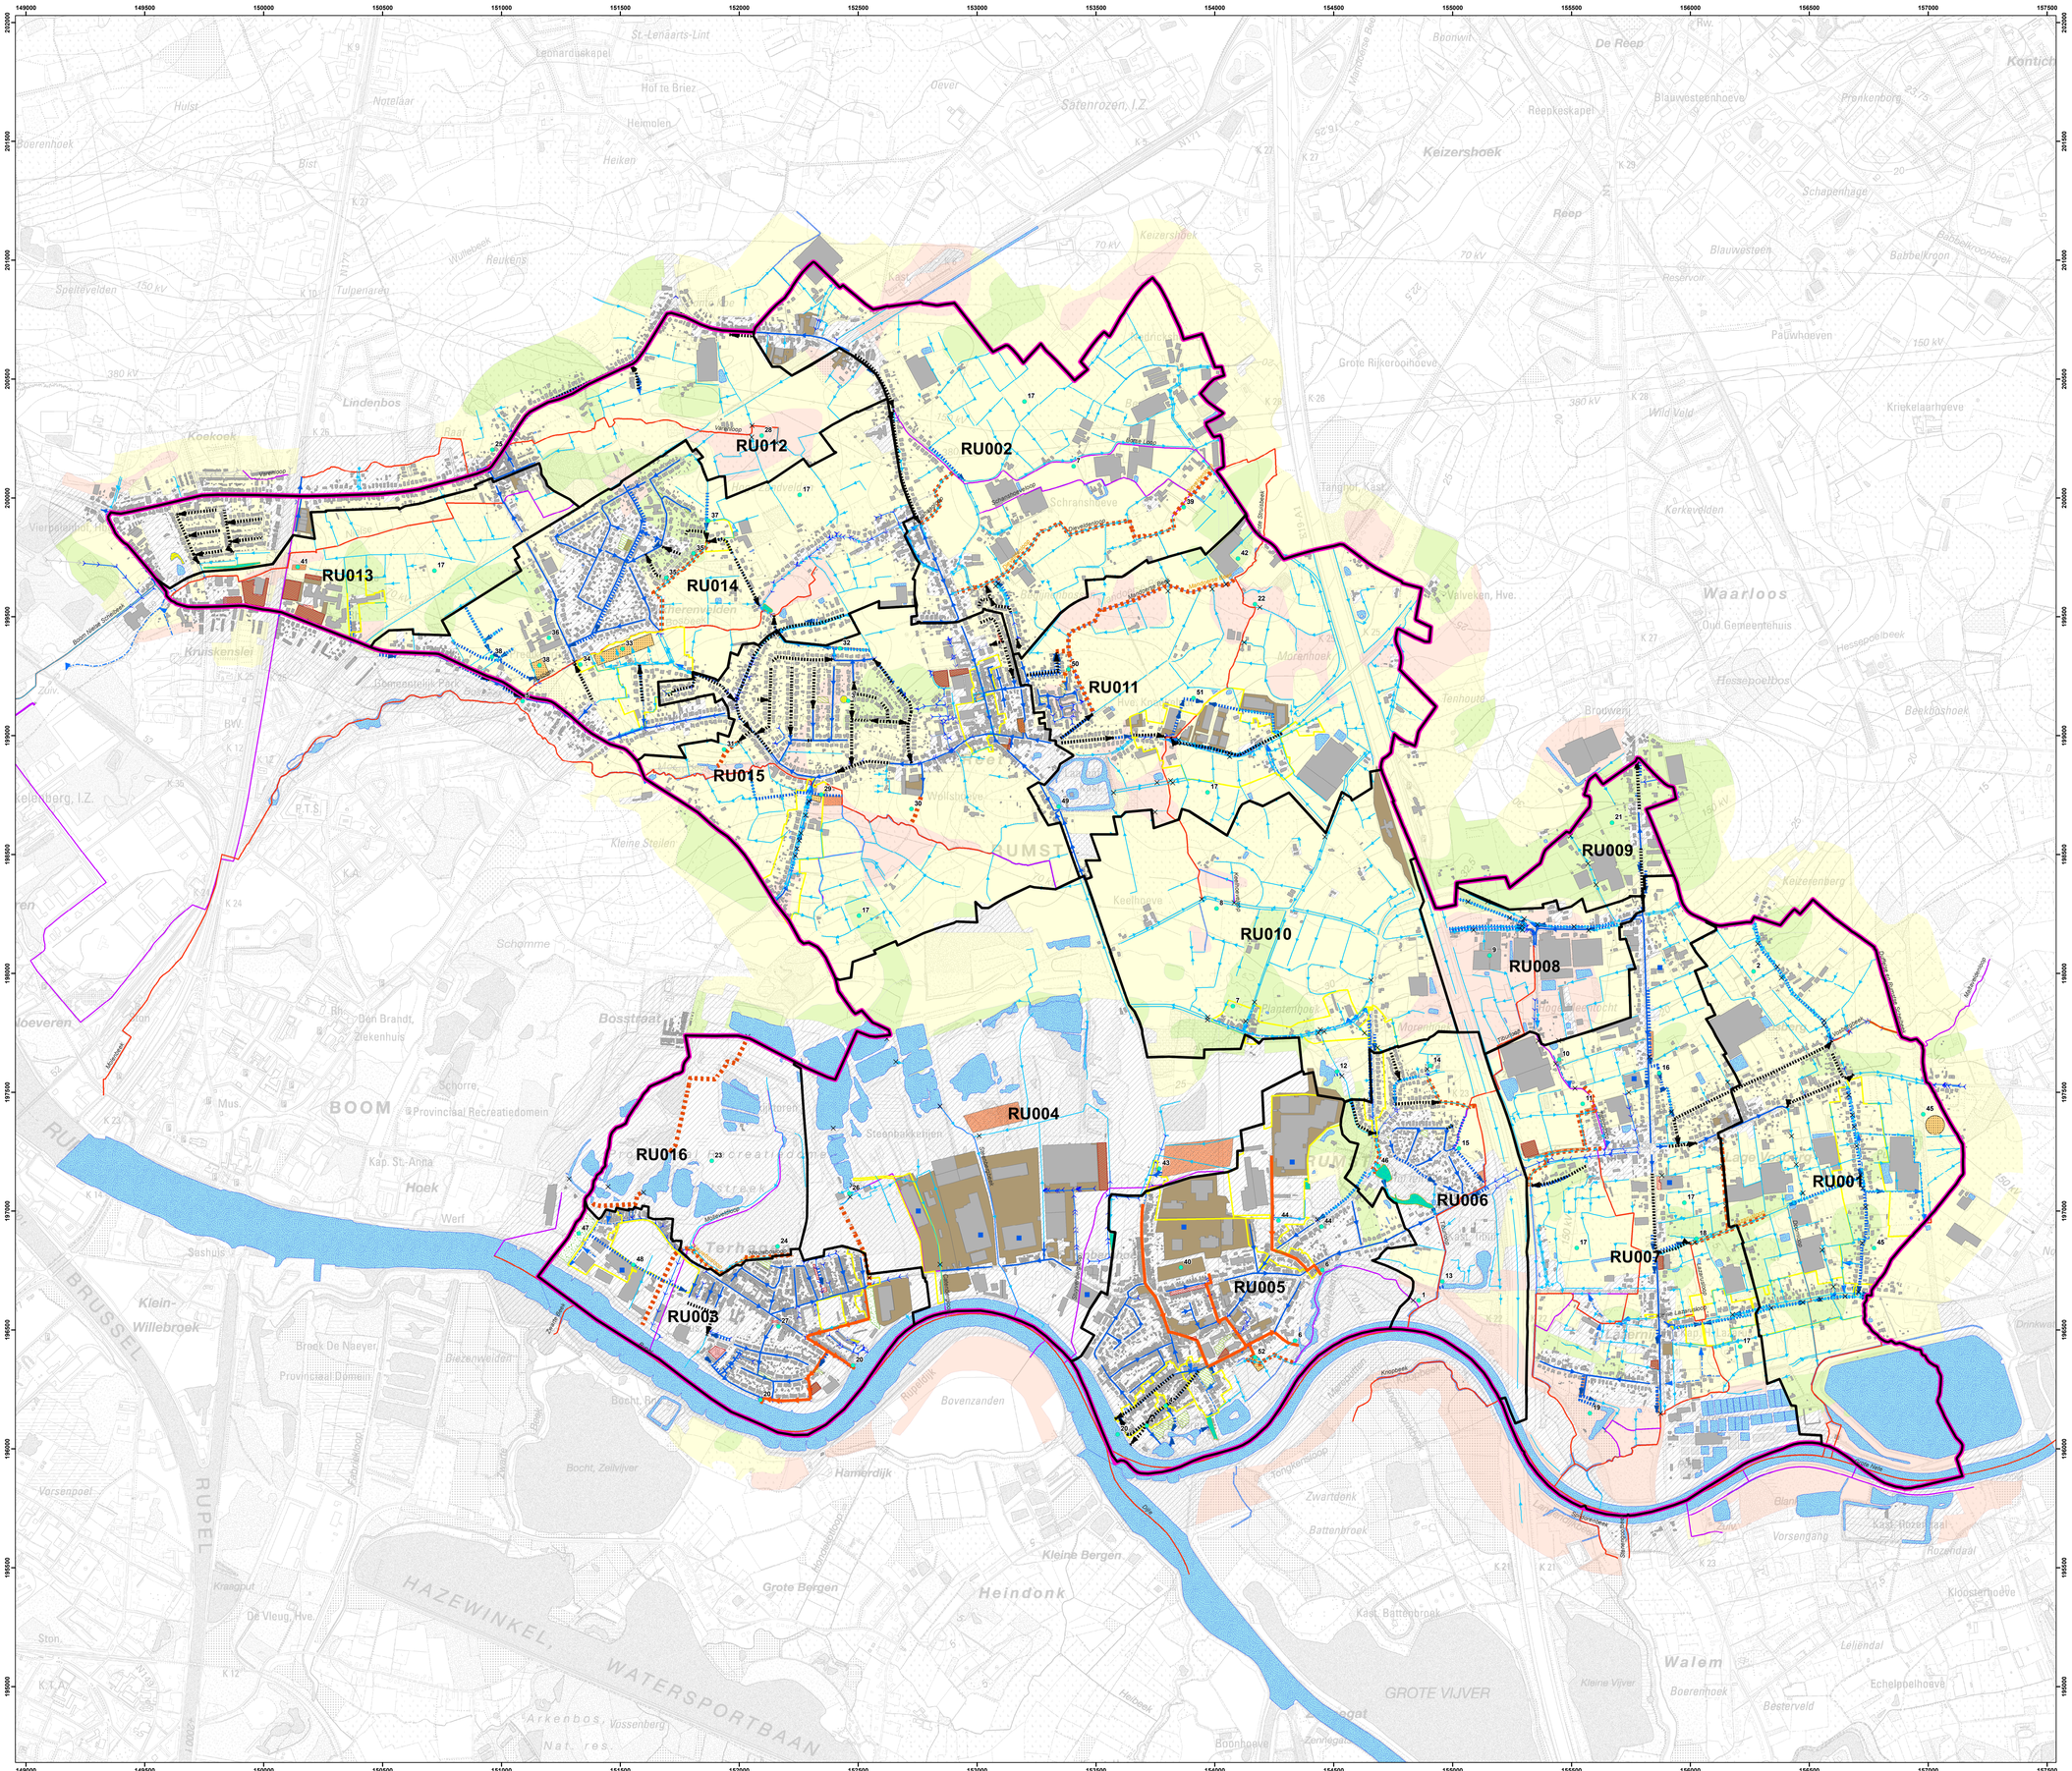

OPDRACHTGEVER

Pidpa
Desguinlei 246
2018 Antwerpen 1
tel: 03/216.88.00 - fax: 03/260.60.03

OPDRACHTHOUDER

Antea Group
Buchtenstraat 9
9051 Gent
tel.: 09/261.63.00 - fax.:09/261.63.01
info.be@anteagroup.com

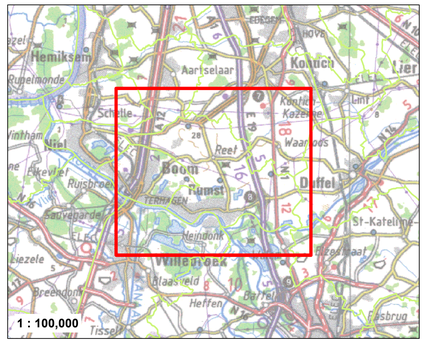

Legende

- Deelzone
- Gemeentegrens
- Gebouwen
- Verharde zones

Waterlopen (bron: VHA)
- gecategoriseerde waterloop
- waterloop buiten categorie
- BT: Grachten van algemeen belang (bron: Gem)
- BT: Grachten

BT: Bekken (bron: Pidpa)
- Wadi
- Open Bekken
- Reservoir
- Andere

Bodemkaart 2014 (bron: VLM) aangepast obv IT
GEBOWEN
- Hoog
- Matig
- Laag
- Onbekend

BT: Leidingen (bron: Pidpa)
- DWA, Gemengd.
- Hegenwater

GT: Leidingen - geplande projecten (cfr. ontwerpplan) (bron: Pidpa)
- Gemengd
- RWA

GT: Leidingen - concreet geplande/ uitgevoerde proj (bron: K-num Pidpa, Gem)
- DWA
- RWA
- GT Verkaveling - projecten (bron: Pidpa)
- GT K-projecten (bron:Pidpa)
- GT Externe_projecten (Bron:AQF)

- Actiepunt
- Rooster
- Knijp-stuw
- Verkeersdrempel
- Private buffering
- Ontharding
- Bovengrondse berging
- Eco-corridor
- GT: Grachten van algemeen belang
- GT: Visie op potentiële bufferlocaties
- GT: Buffers in geplande projecten (bron: Pidpa)
- GT: Buffers - geplande projecten (cfr. ontwerpplan) (Bron: Pidpa)

GT: Visie op hemelwaterafvoer
- Afvoer (Prioritair karakter)
- Afvoer (infiltratie niet mogelijk)
- Gracht of infiltratieberm (open profiel)
- Afvoer (infiltratie mogelijk)

N

RUMST

pidpa
water in beweging

Opdracht: Hemelwaterplan

Uitgave	Datum	Omschrijving
A	22/05/2018	Revisie 00
B	30/05/2018	Revisie 01
C	13/07/2018	Revisie 02
D	23/04/2019	Revisie 03

Overzichtsplan

Ruimte voor water - Kaart 2

Oppervl.: 0.9 m²
Datum: 23/04/2019

Schaal: 1:8,951

Project-nr.: 2305555017