

Hemelwaterplan Zoersel



Ruimte voor water - Kaart 2



OPDRACHTGEVER
pidpa
Desguinlei 246
2018 Antwerpen 1
tel: 03/216.88.00 - fax: 03/260.60.03



OPDRACHTHOUDER
IMDC
Van Immerseelstraat 66
2018 Antwerpen
tel: 03/270.92.95
info@imdc.be

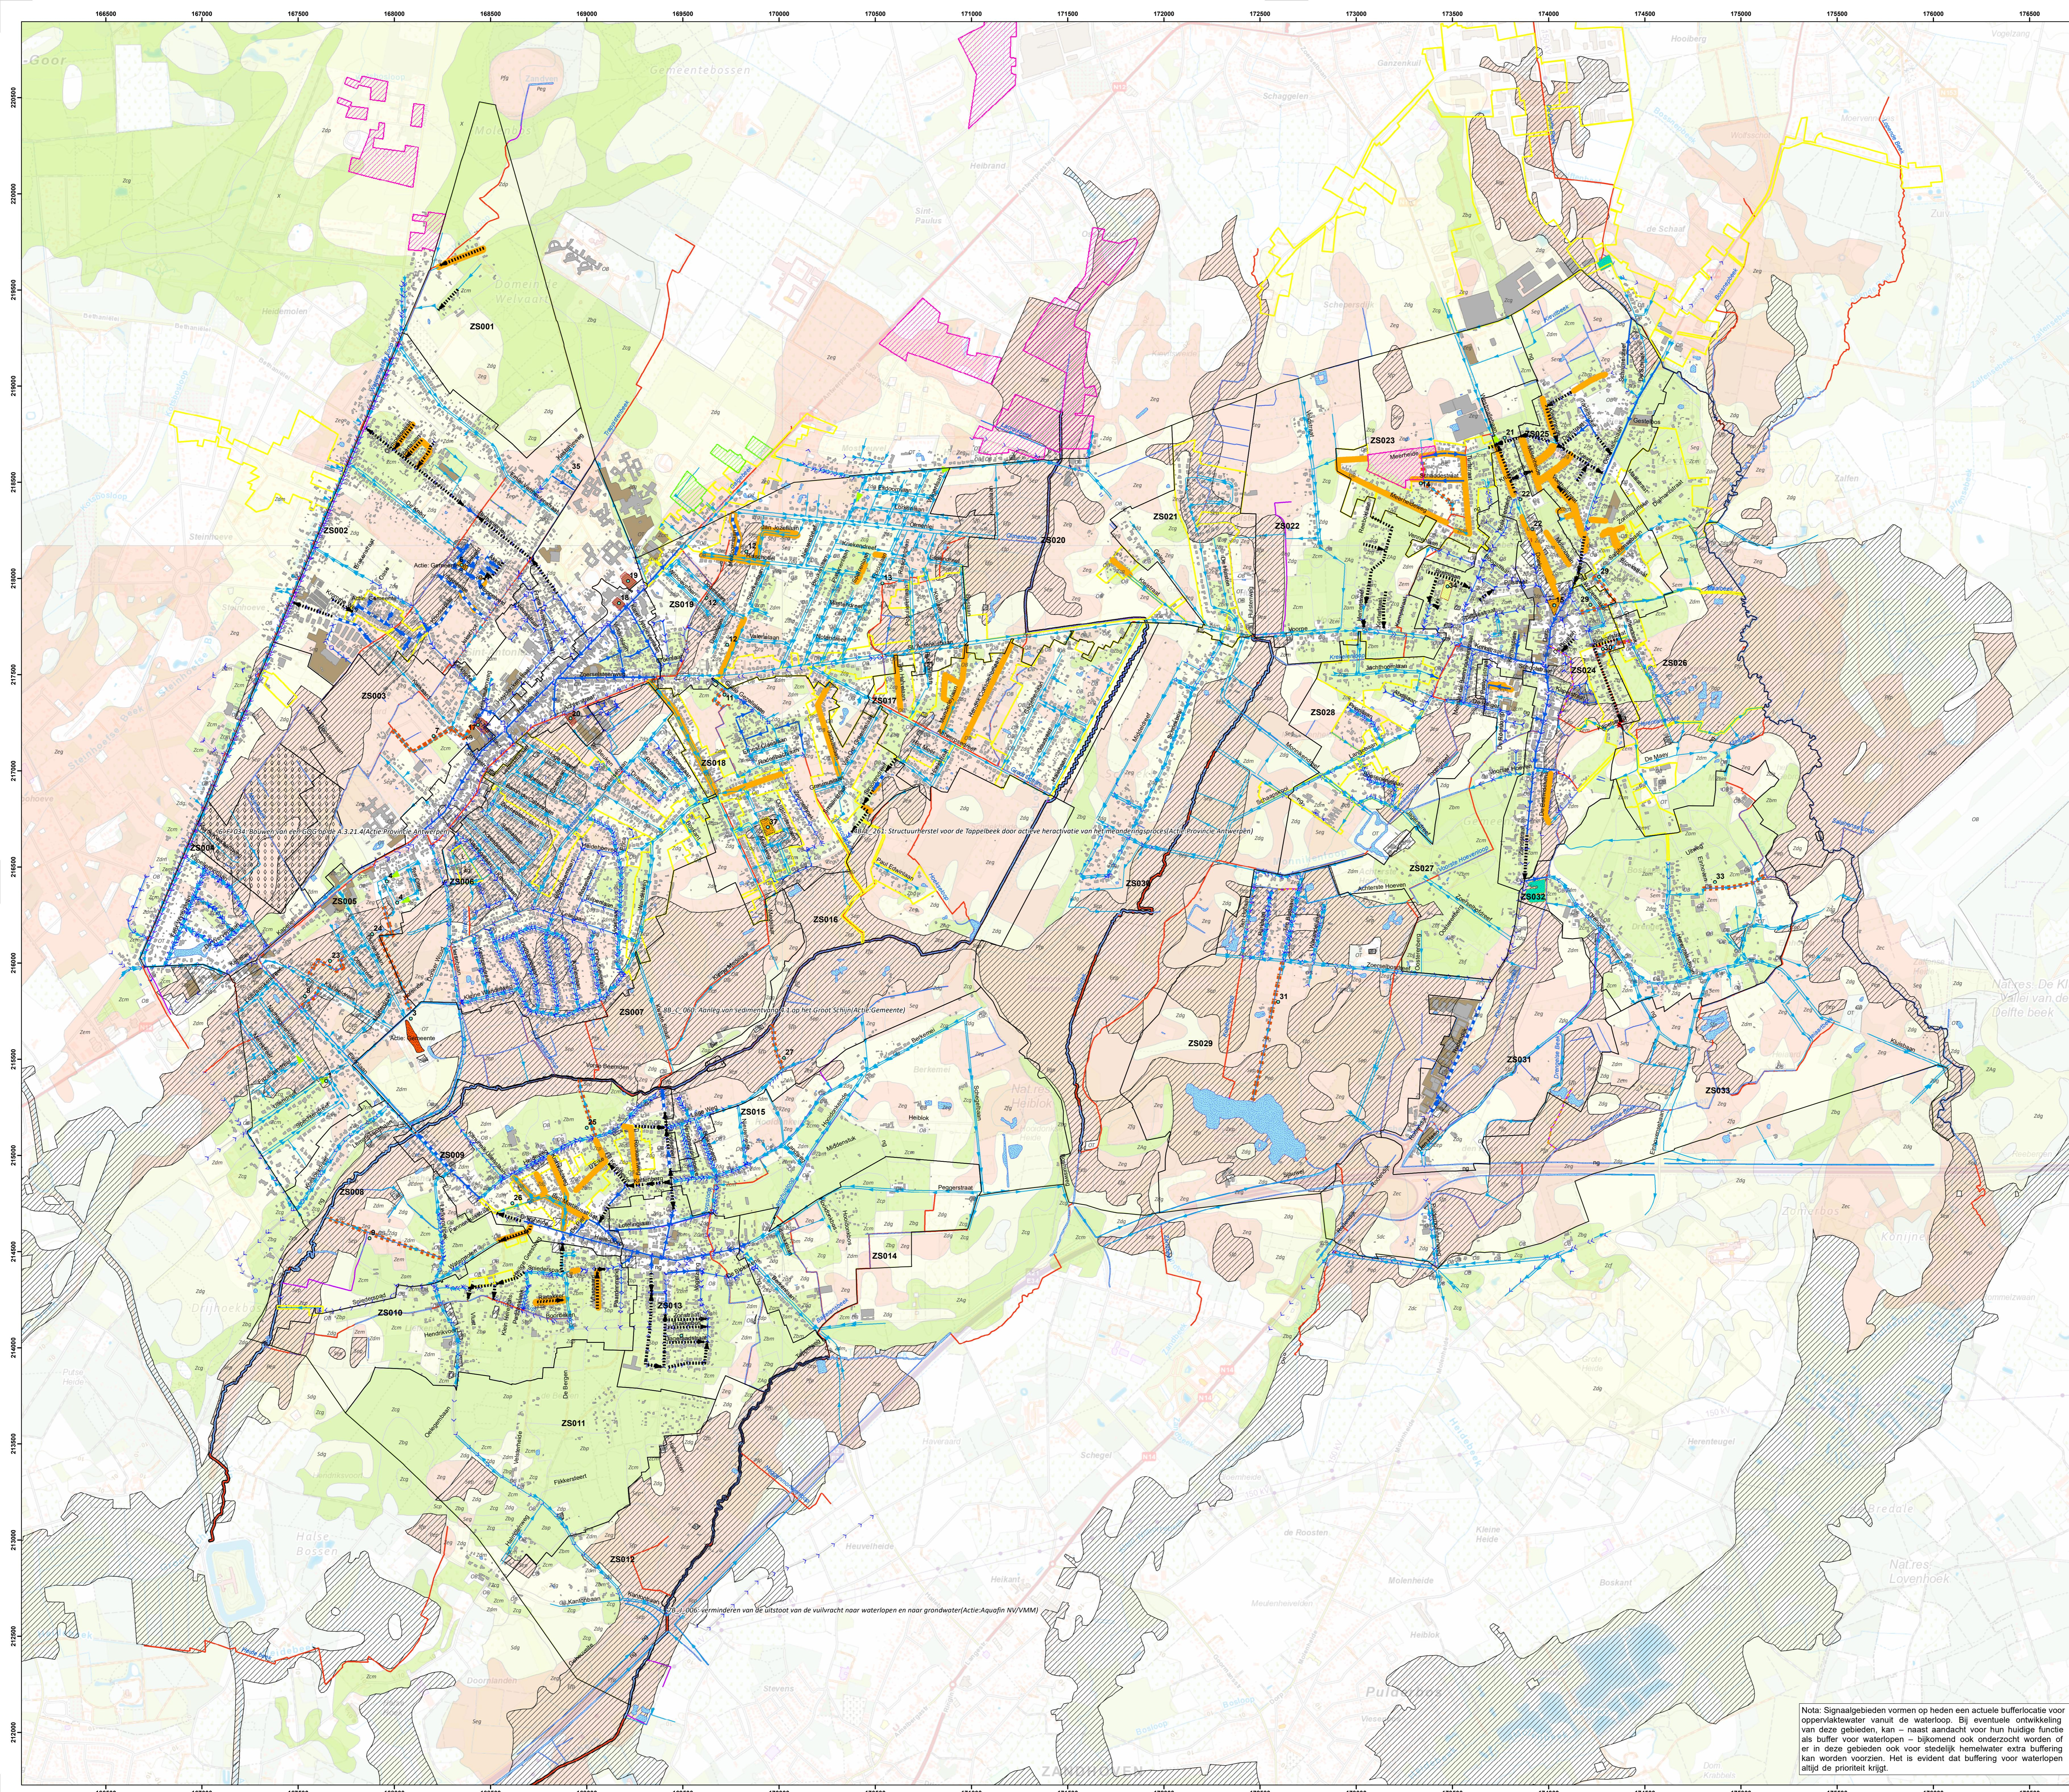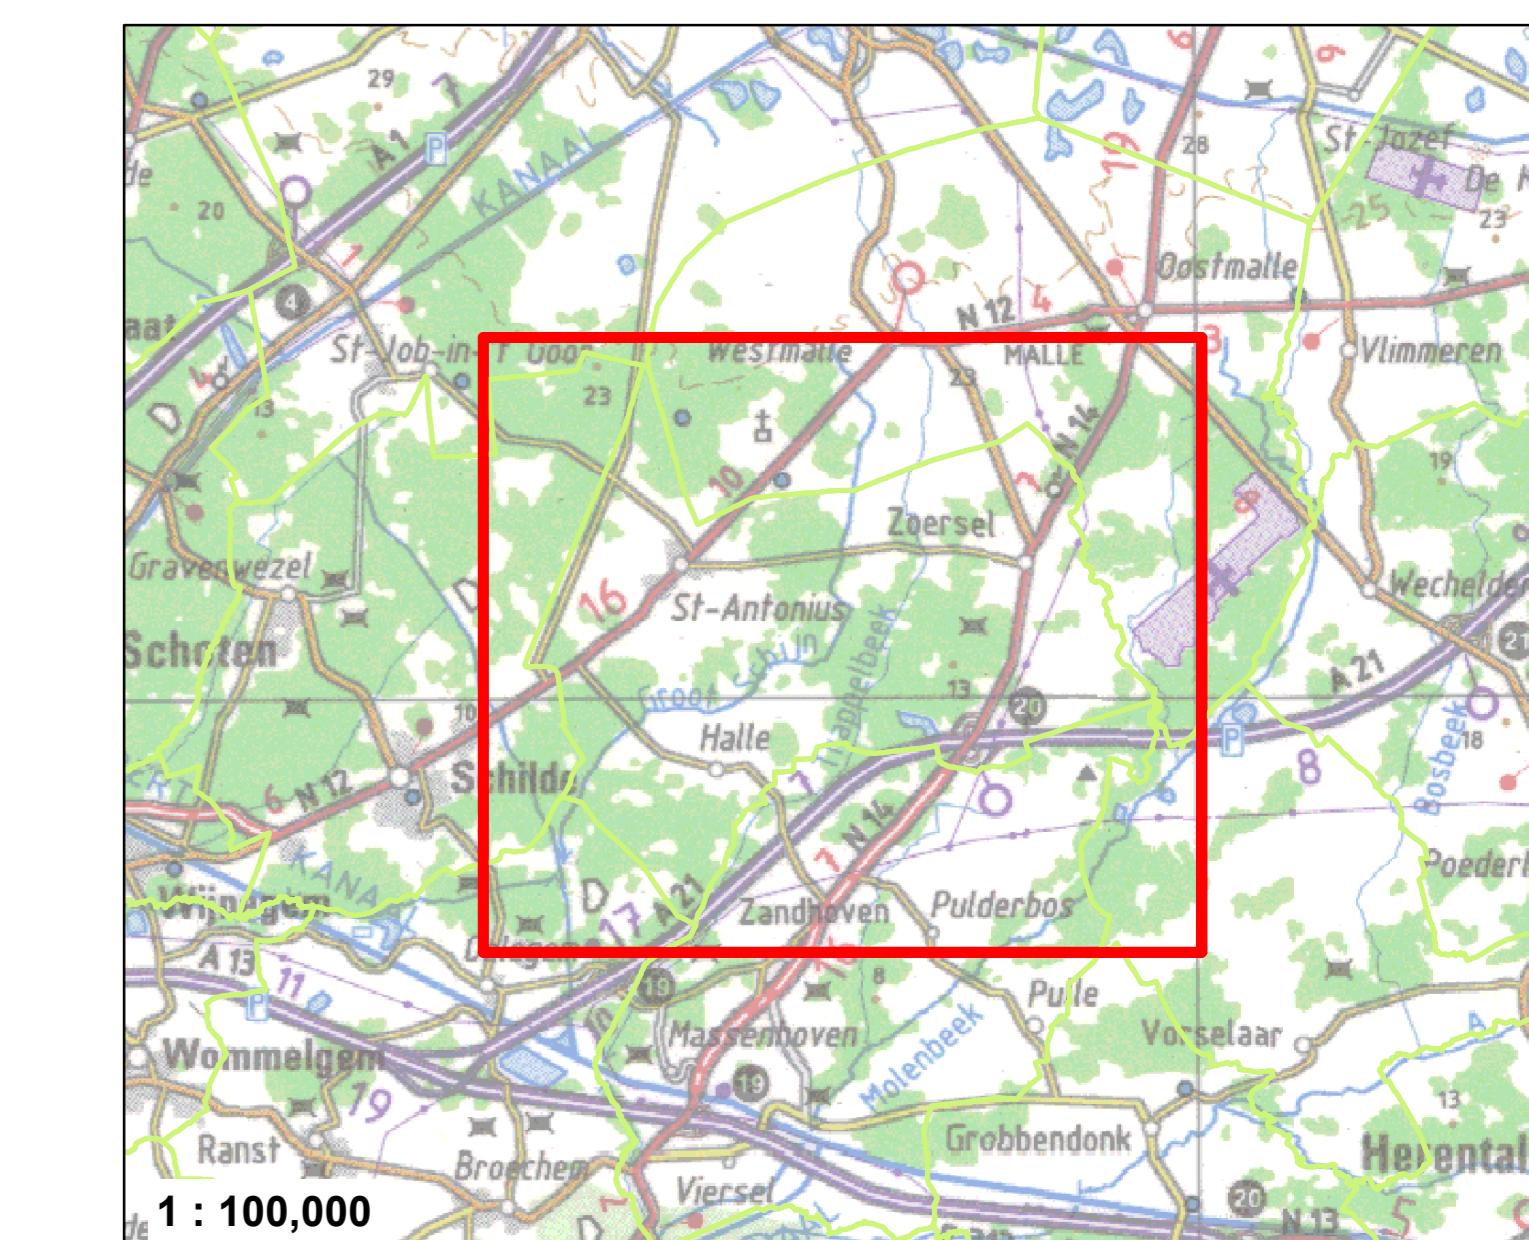

ZOERSEL

Opdracht: Hemelwaterplan

Uitgave	Datum	Omschrijving
A	14/03/2019	Revisie 1.0
B	05/07/2019	Revisie 2.0
C	23/09/2019	Revisie 3.0

Overzichtsplan Ruimte voor water - Kaart 2

Oppervl.: 0,9 m² Schaal: 1:11 168 Project-nr.: K-18-021