


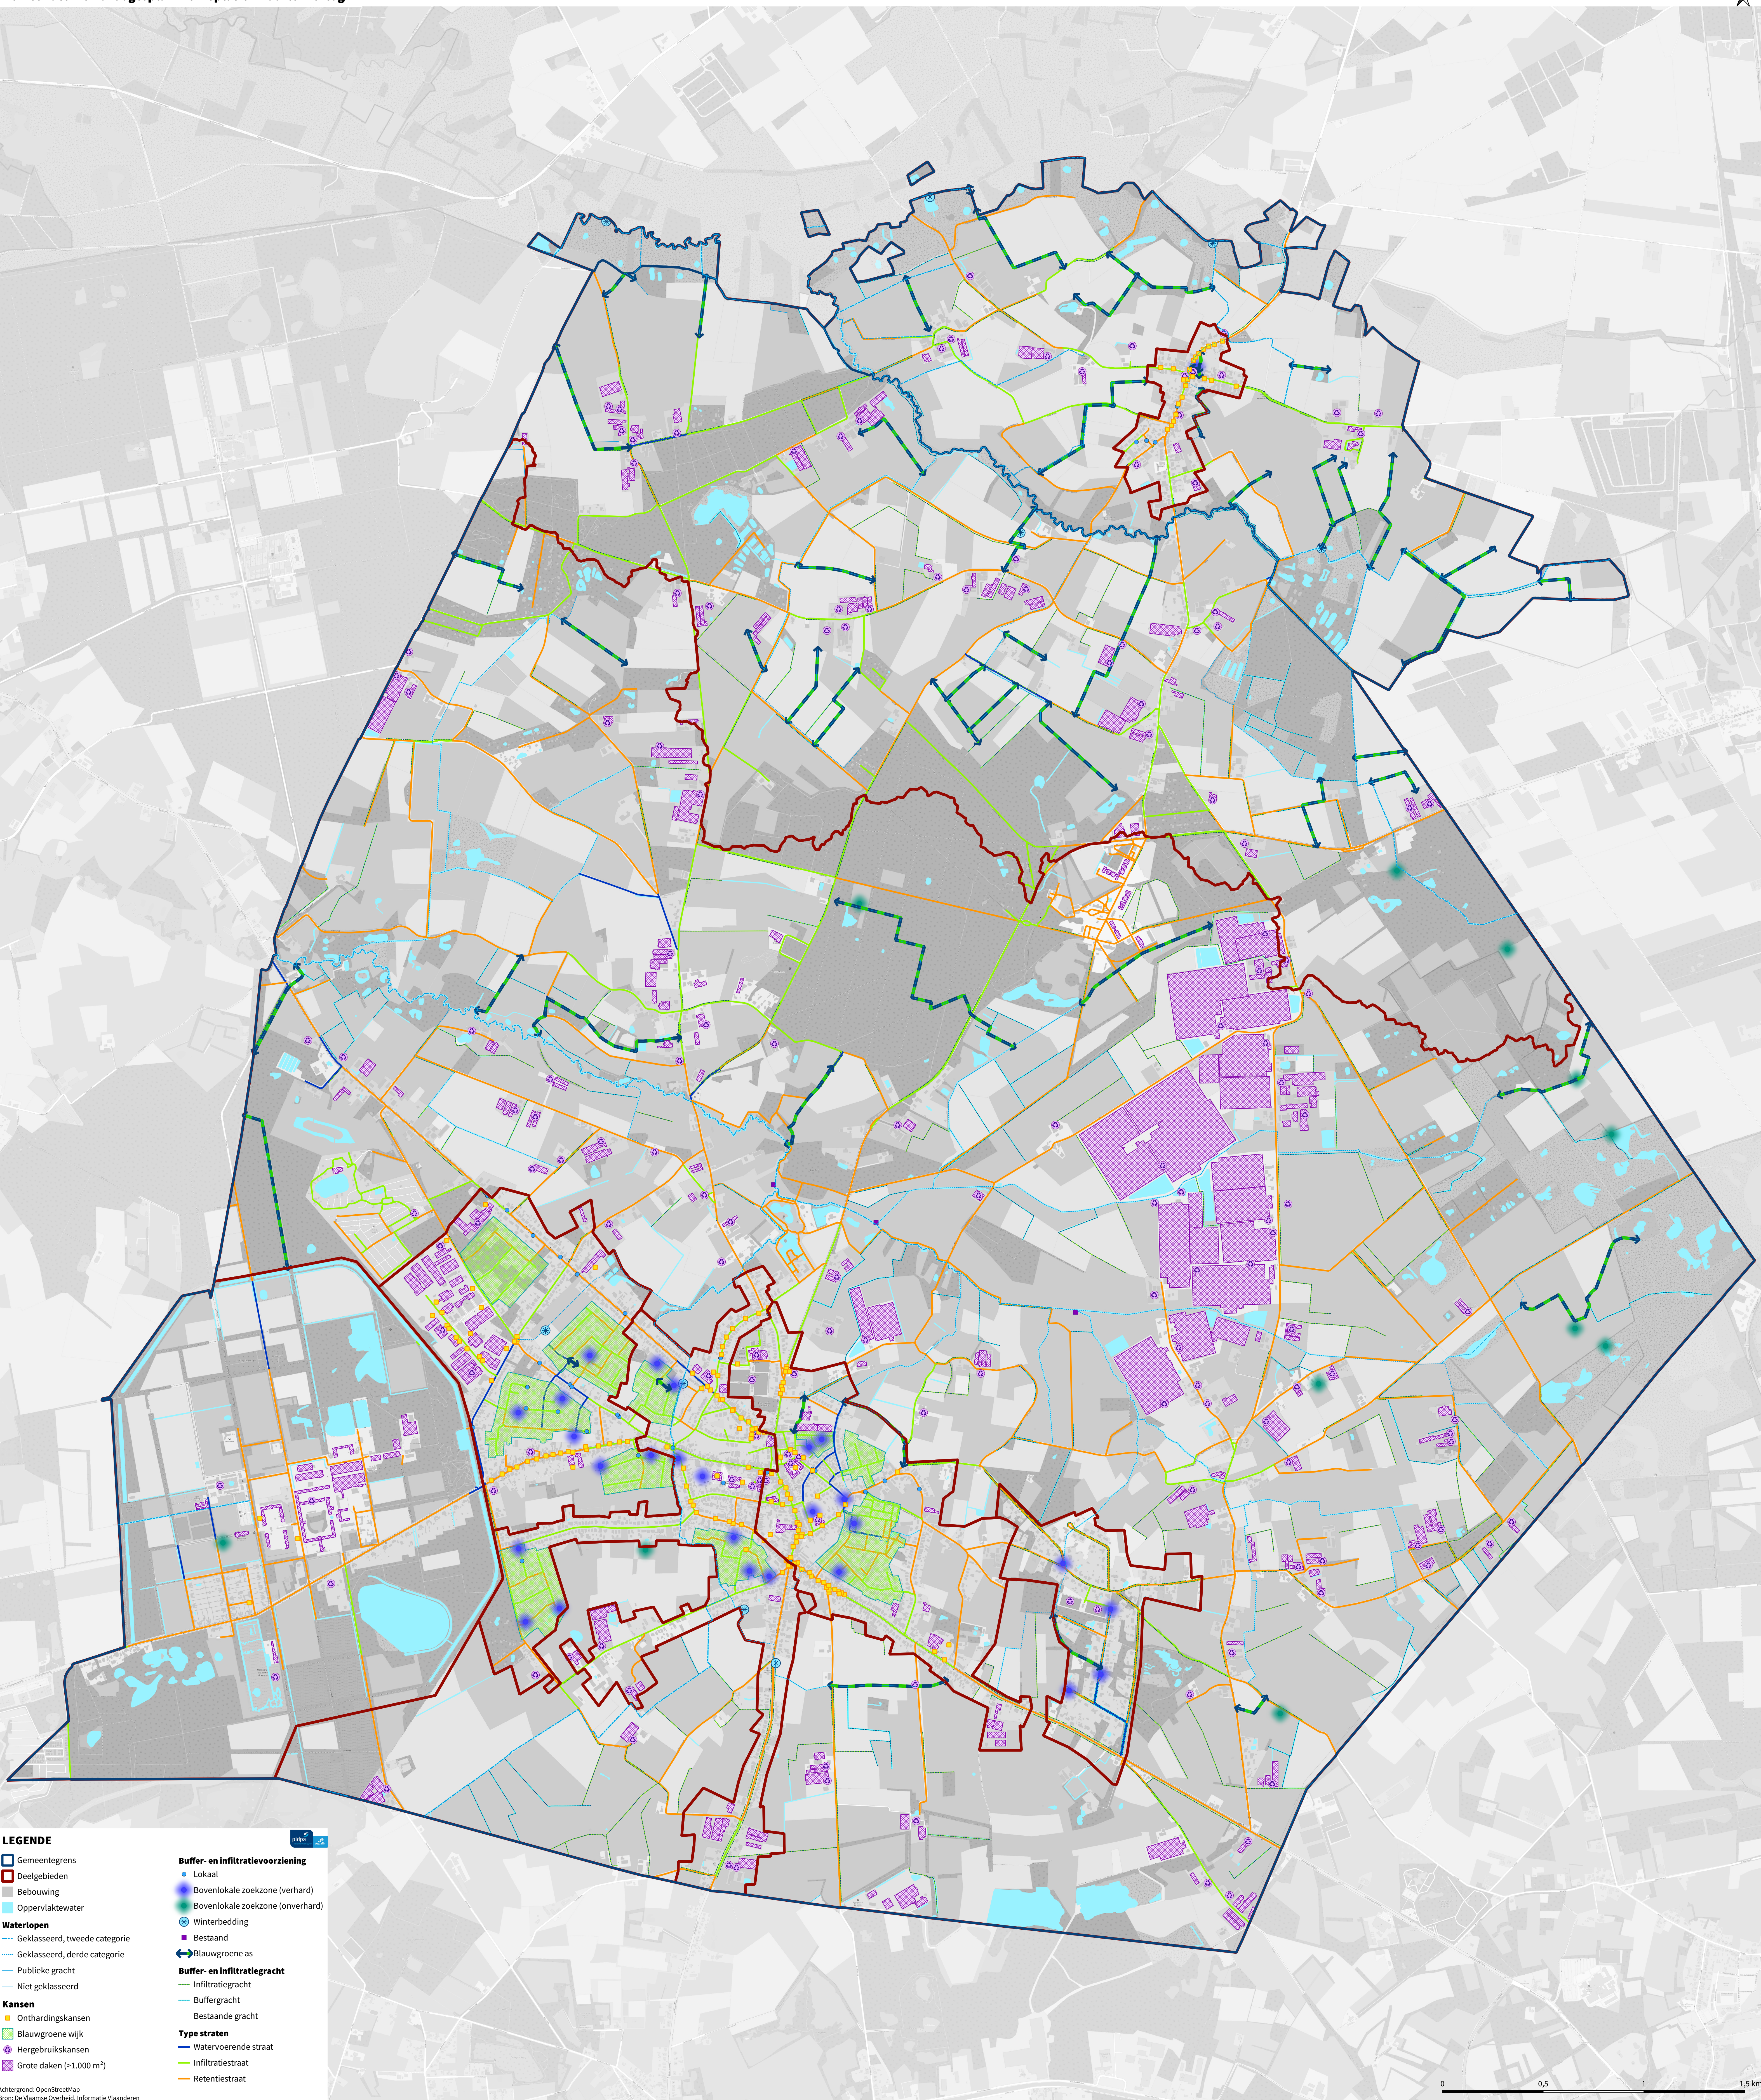

LEGENDE

Gemeentegrens

- Gemeentegrens
- Deelgebieden
- Bebouwing
- Oppervlaktewater

Waterlopen

- Geklasseerd, tweede categorie
- Geklasseerd, derde categorie
- Publieke gracht
- Niet geklasseerd

Kansen

- Onthardingskansen
- Blauwgroene wijk
- Hergebruikskansen
- Grote daken (>1.000 m²)

Buffer- en infiltratievoorziening

- Lokaal
- Bovenlokale zoekzone (verhard)
- Bovenlokale zoekzone (onverhard)
- Winterbedding
- Bestaand
- Blauwgroene as

Buffer- en infiltratiegracht

- Infiltratiegracht
- Buffergracht
- Bestaande gracht

Type straten

- Watervoerende straat
- Infiltratiestraat
- Retentiestraat